

Условные обозначения

№ п/п	Обозначение на плане	Наименование	№ п/п	Обозначение на плане	Наименование
1		Установка БР100.30.15 к отметке h=0,00м	8		Устройство проезжей части из асфальтобетона (δ/у)
2		Установка БР100.30.15 к отметке h=0,05м	9		Устройство велодорожки из асфальтобетона
3		Установка БР 100.20.8	10		Устройство тротуара из плитки Тип "Кранц", цвет: беломорье
4		Тактильная плитка полимернопесчаная с продольными рифами	11		Устройство тротуара из плитки Тип "Кранц", цвет: турмалин
5		Красные линии	12		Устройство тротуара из плитки Тип "Кнаппхоф", цвет: турмалин
6		Подпорная стенка	13		Устройство тротуара из исторических элементов из натурального камня Тип "Кашачьи головы" (δ/у)
7		Устройство проезжей части из асфальтобетона	14		Покрывшие зоны выгрузки ТЦ "Маяк" / Существующее покрытие

Узел 3

Линия совмещения лис
Линия совмещения лис

Линия совмещения листа 3 с листом 4
Линия совмещения листа 4 с листом 3

- Условные обозначения
- сохраняемые деревья
 - сохраняемые кустарники
 - пересаживаемые деревья

Лист 1

Лист 2


Лист 3

Лист 4

Капитальный ремонт ул. Ген. Галицкого
(от ул. Театральной до ул. Ботанической) в г. Калининграде

Проект компенсационного озеленения
ул. Ген. Галицкого в районе дома №19 -
27 с кадастровым кварталом 39:15:132314

Стадия	Лист	Листов
П	3	4

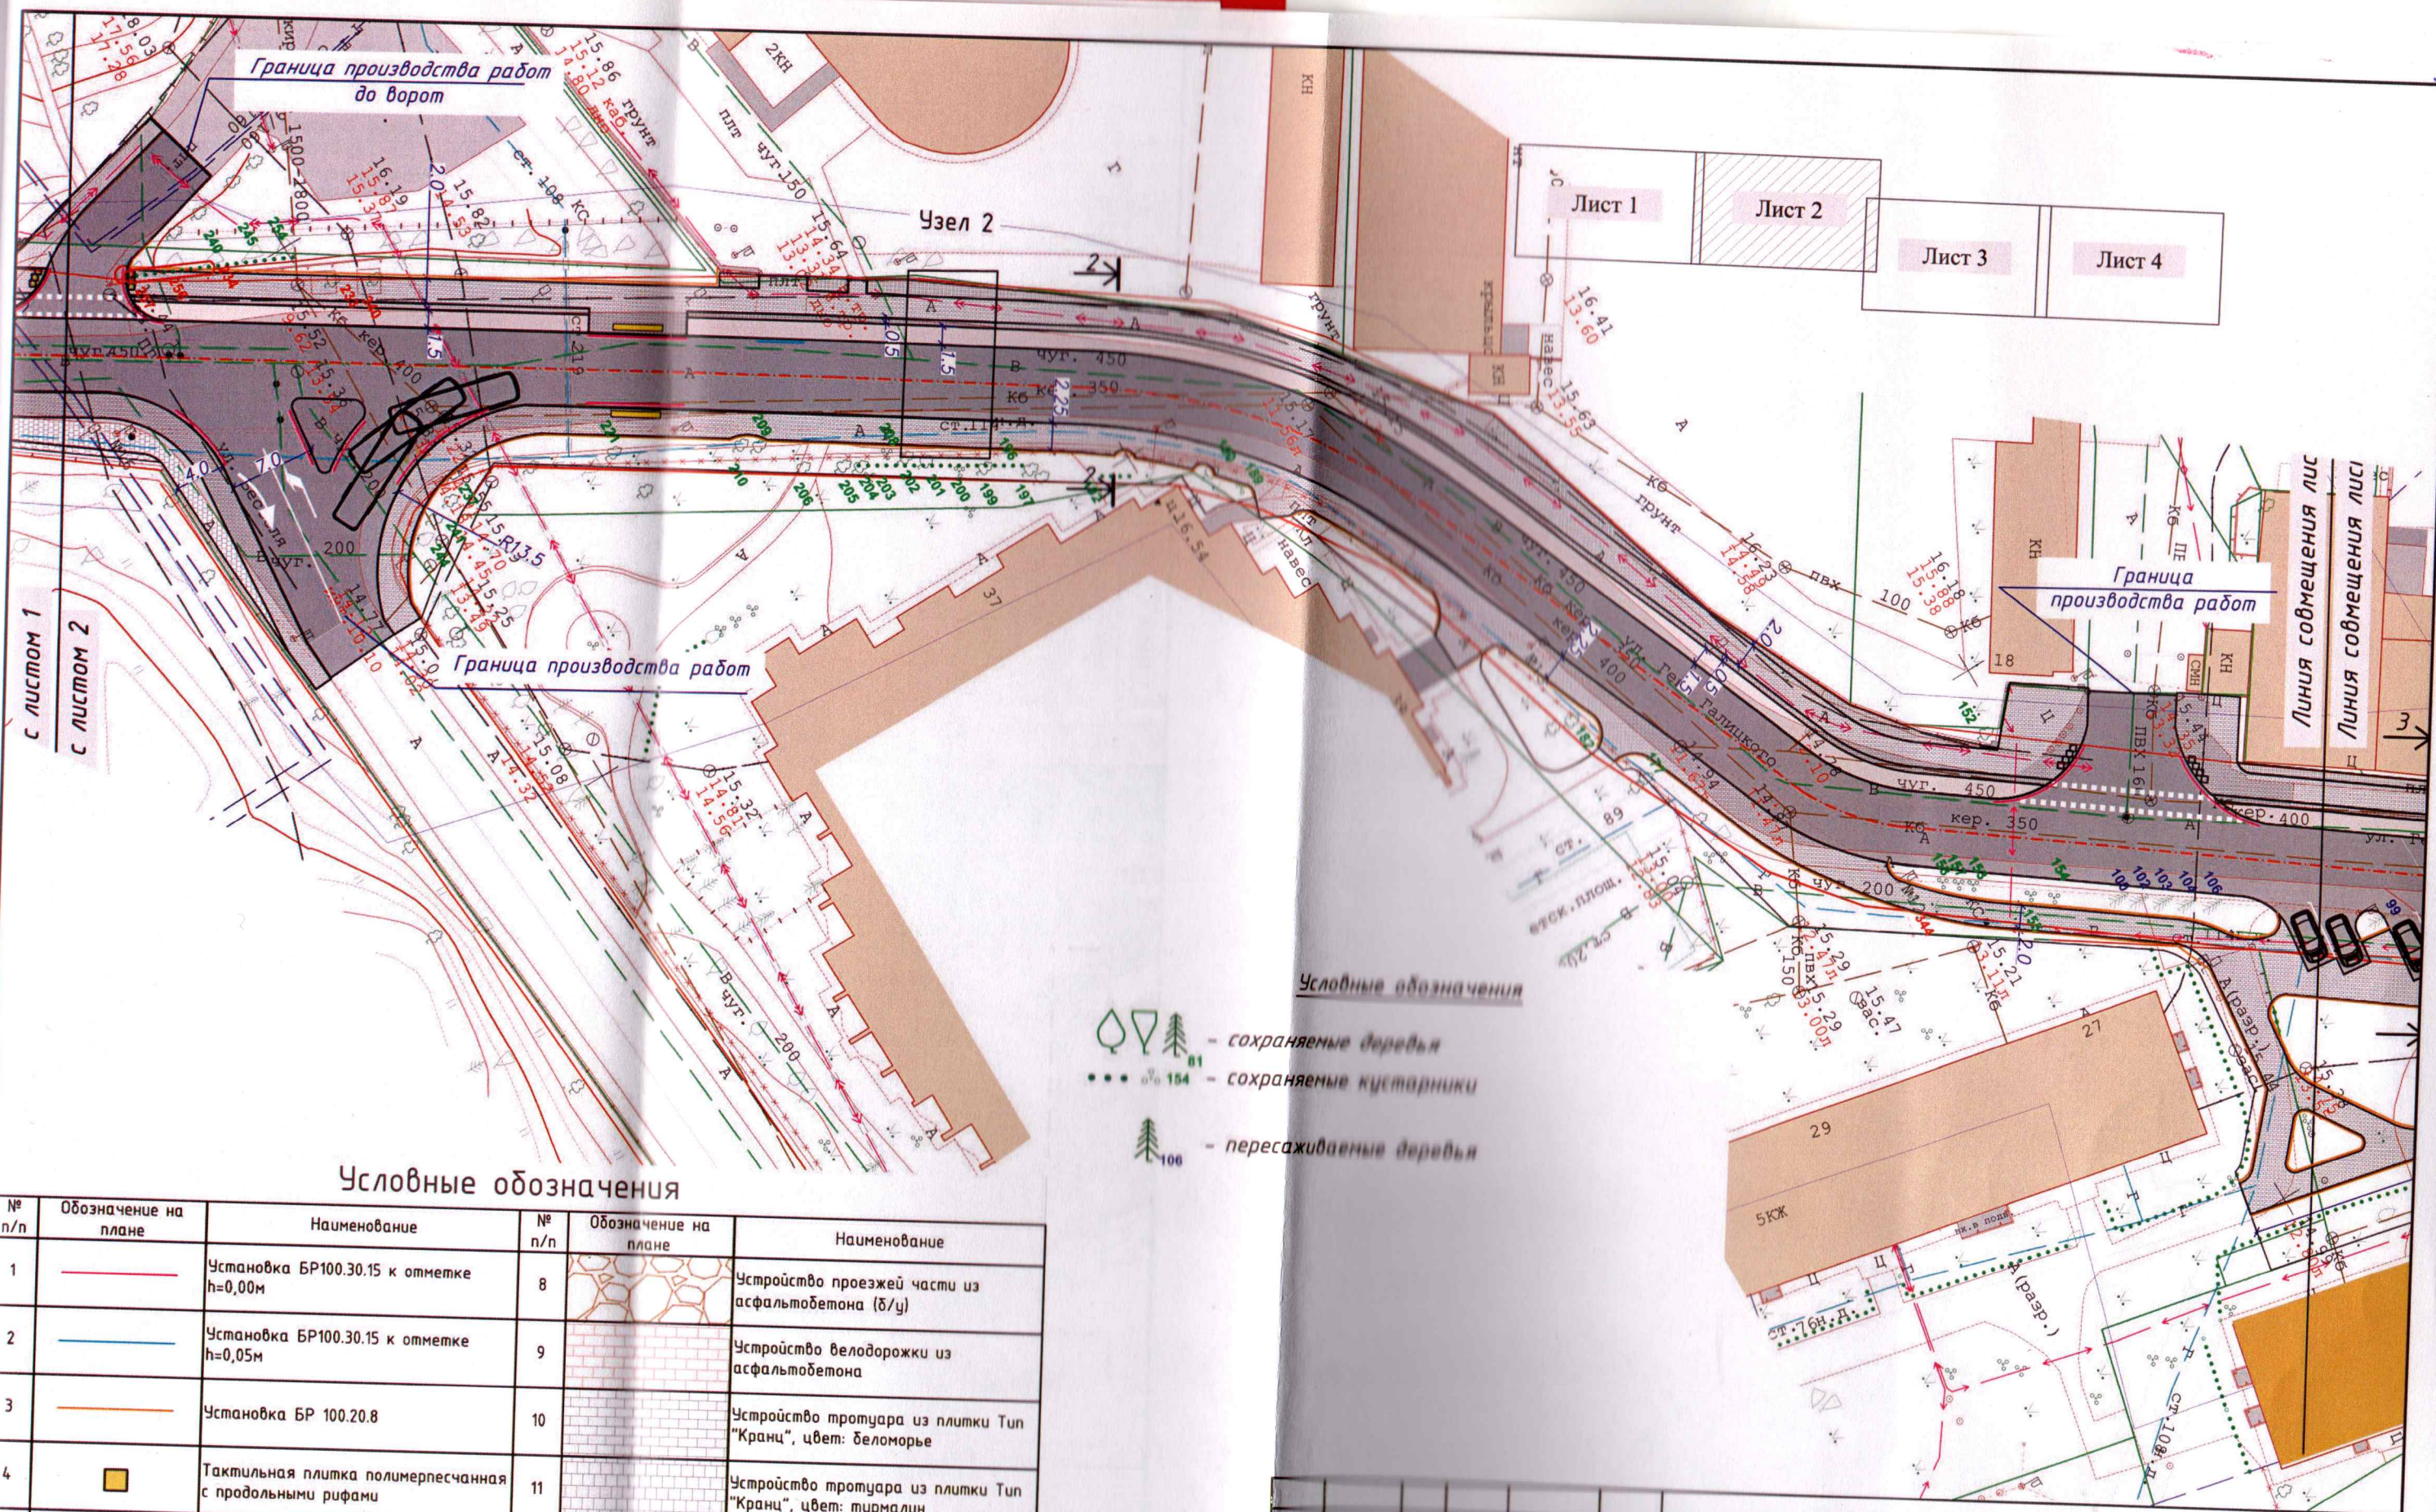

Условные обозначения

№ п/п	Обозначение на плане	Наименование	№ п/п	Обозначение на плане	Наименование
1		Установка БР100.30.15 к отметке h=0,00м	8		Устройство проезжей части из асфальтобетона (б/у)
2		Установка БР100.30.15 к отметке h=0,05м	9		Устройство велодорожки из асфальтобетона
3		Установка БР 100.20.8	10		Устройство тротуара из плитки Тип "Кранц", цвет: беломорье
4		Тактильная плитка полимерпесчанная с продольными рифами	11		Устройство тротуара из плитки Тип "Кранц", цвет: турмалин
5		Красные линии	12		Устройство тротуара из плитки Тип "Кнаупхоф", цвет: турмалин
6		Подпорная стенка	13		Устройство тротуара из исторических элементов из натурального камня Тип "Кошачьи головы" (б/у)
7		Устройство проезжей части из асфальтобетона	14		Покрытие зоны выгрузки ТЦ "Маяк"/ Существующее покрытие

- Условные обозначения
- сохраняемые деревья
 - сохраняемые кустарники
 - пересаживаемые деревья

									
Изм.	Кол.уч.	Лист	№ док.	Подпись	Дата	Капитальный ремонт ул. Ген. Галицкого (от ул. Театральной до ул. Ботанической) в г. Калининграде			
Разработал	Левина Я.В.					Проект компенсационного озеленения ул. Ген. Галицкого в районе дома №19 - 27 с кадастровым кварталом 39:15:132314	Стадия	Лист	Листов
Проверил	Михайлов А.В.						П	2	4
План пересадки зеленых насаждений М 1:500									