


Ведомость зеленых насаждений

Поз. номер	Условное изображение	Наименование	Количество	Примечание
1		Граб обыкновенный "Фастигиата", (возраст 12 лет), шт.	21	общая высота - 3,5 м (после стрижки), диаметр ствола на высоте 1,3 м - 4,0 см, размеры земляного кома 0,6 - 0,4 (диаметр х высота)
2		Боярышник кроваво-красный, шт.	1	общая высота не менее 0,5 м, кол-во скелетных ветвей - 5 шт., размеры земляного кома 0,3 х 0,3 (диаметр х высота)
Итого высаживаемых деревьев, шт.			21	
Итого высаживаемых кустарников, шт.			1	

Проверен:
 консультант отдела озеленения
 23.03.2023
 Г.И. Журавлева Н.В.

Условные обозначения:

- Граница земельного участка
- Граница зоны допустимого размещения зданий и сооружений
- Красная линия
- Подпорная стенка из габионов проектируемая
- Водоприемный лоток проектируемый
- Дождеприемный колодец с фильтр-патроном проектируемый
- Место транспортного средства инвалида
- Пониженный бортовой камень h=0,015 м
- Демонтаж существующих инженерных сетей
- Демонтаж существующих зданий, сооружений и покрытий
- Сетчатое ограждение высотой 1,6 м.
- Сетчатое ограждение высотой 1,6 м. с высадкой на нем вьющихся растений
- Опора освещения проектируемая
- Вырубка дерева (25 шт.)
- Вырубка куста (1 шт.)

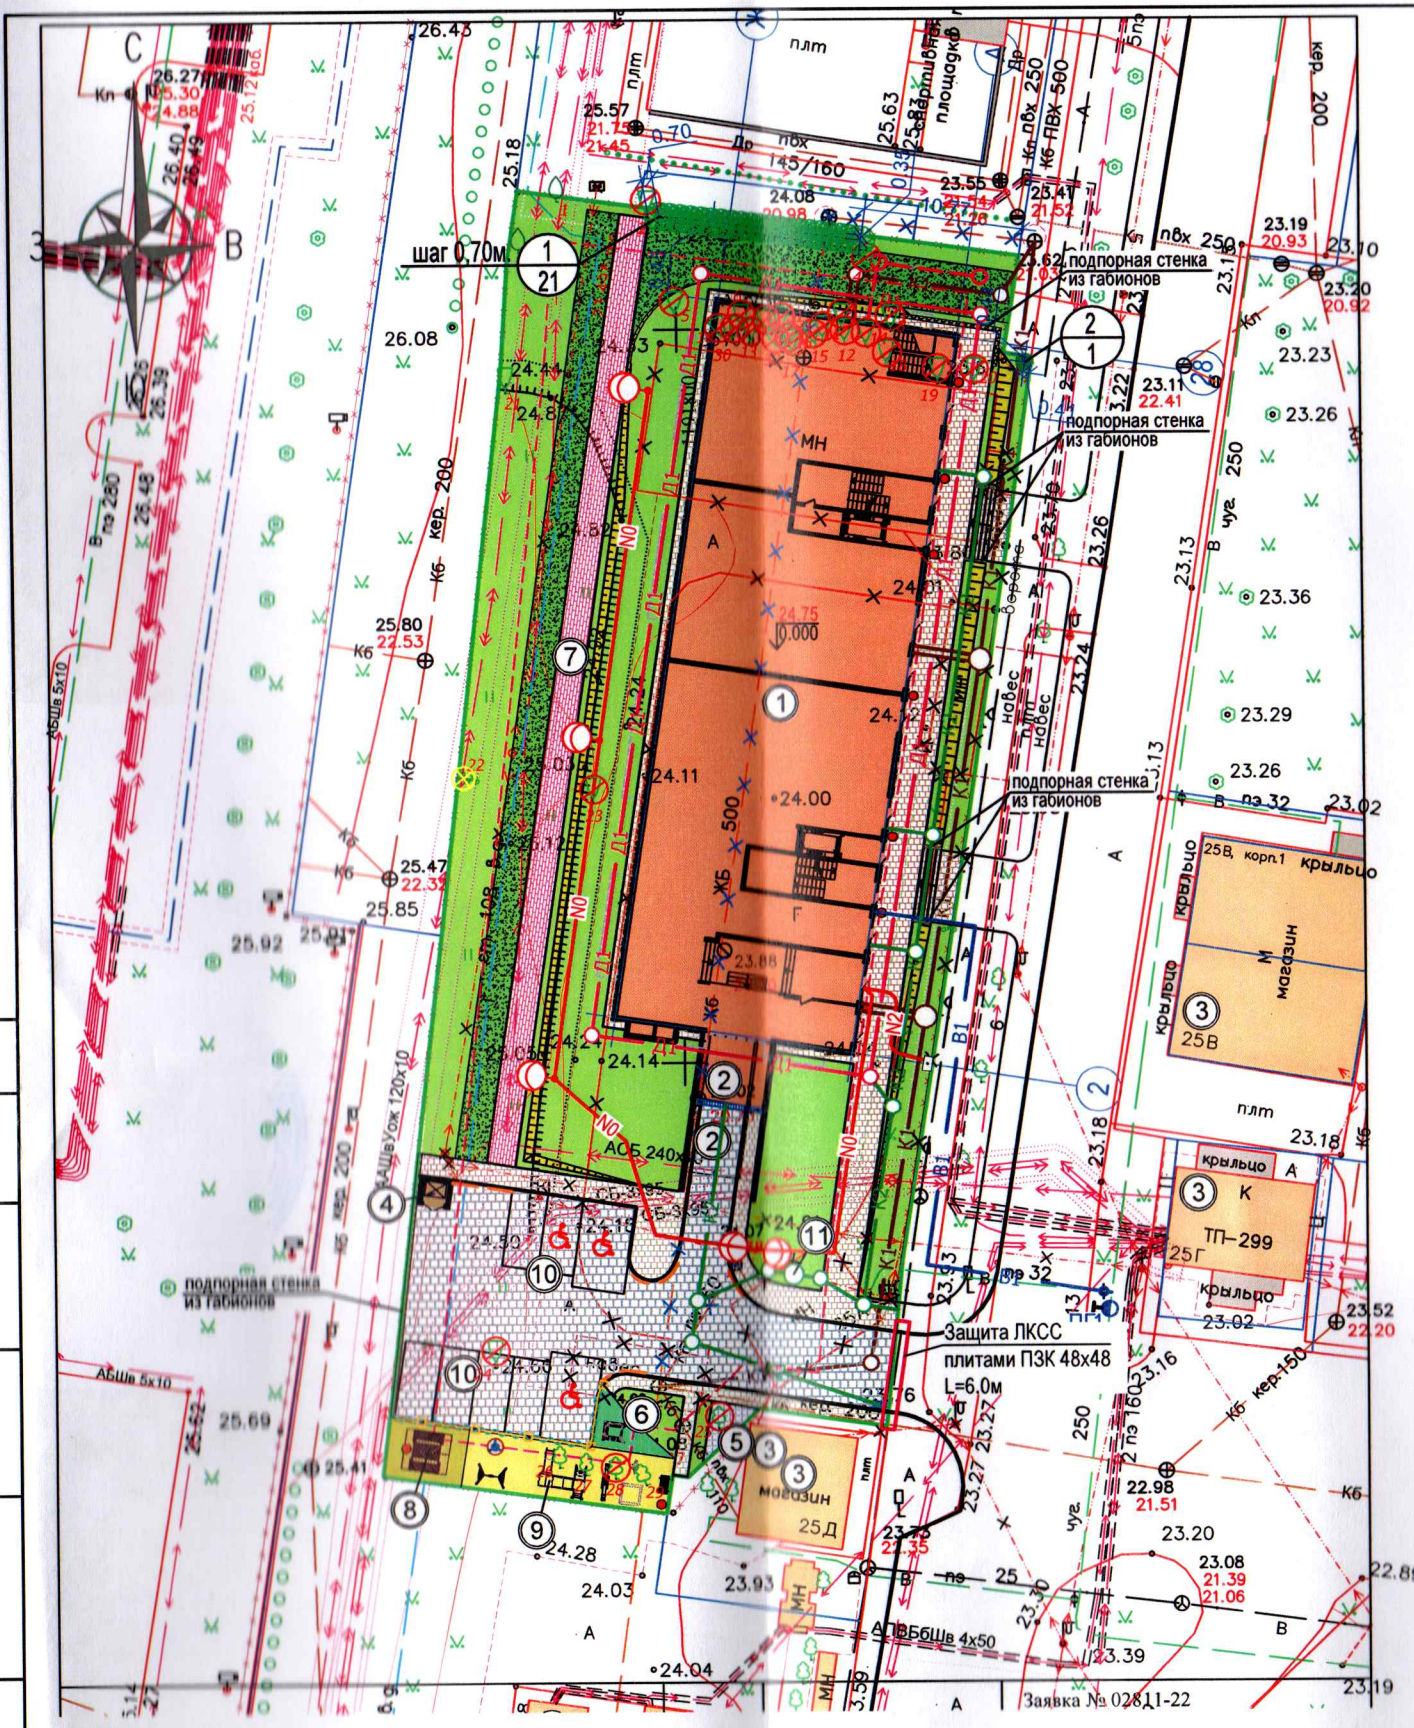

Существующие сети:

- В - Водопровод
- Г - Газопровод
- КБ - Канализация бытовая
- Кл - Канализация ливневая
- Электрокабель
- Сети связи

Проектируемые сети:

- В1 - Хоз.- питьевой водопровод
- К1 - Канализация хозяйственно-бытовая
- К2 - Канализация ливневая
- Д1 - Дренаж
- N1 - Электрический кабель
- Сети связи

Инва. № подл. | Подпись и дата | Взамен инв. №

						П-031-2021-ПКО		
						Многоквартирный жилой дом со встроенными нежилыми помещениями по ул. Артиллерийской в г. Калининграде.		
Изм.	Кол.уч.	Лист	№ док	Подп.	Дата	Стадия	Лист	Листов
ГИП		Князьков А.Н.				Проект компенсационного озеленения	П	3
Разработал		Круглов А.П.						
Н.контроль		Князьков А.Н.				Посадочный чертеж. Разбивочный чертеж.		
						М 1:500		