

-Муниципальное образование «Городской округ
«Город Калининград»



**Общество с ограниченной
ответственностью
«Городской центр геодезии»**

Заказчик – МАУ ДО Детская художественная школа

ПРОЕКТ КОМПЕНСАЦИОННОГО ОЗЕЛЕНЕНИЯ

НА ЗЕМЕЛЬНЫЙ УЧАСТОК С КН 39:15:121544:4

по адресу: г.Калининград, просп.Мира, 28

00932-26_ПКО

Утверждаю:

Заместитель главы администрации,
председатель комитета городского
хозяйства
и строительства администрации
городского округа «Город
Калининград»

_____ М.В.Федосеев

«18» мая 2026 г.




Директор ООО «ГЕОЦЕНТР»

МП

Н.С. Селютина

Калининград, 2026

038-19/у-100
от 29.04.2026

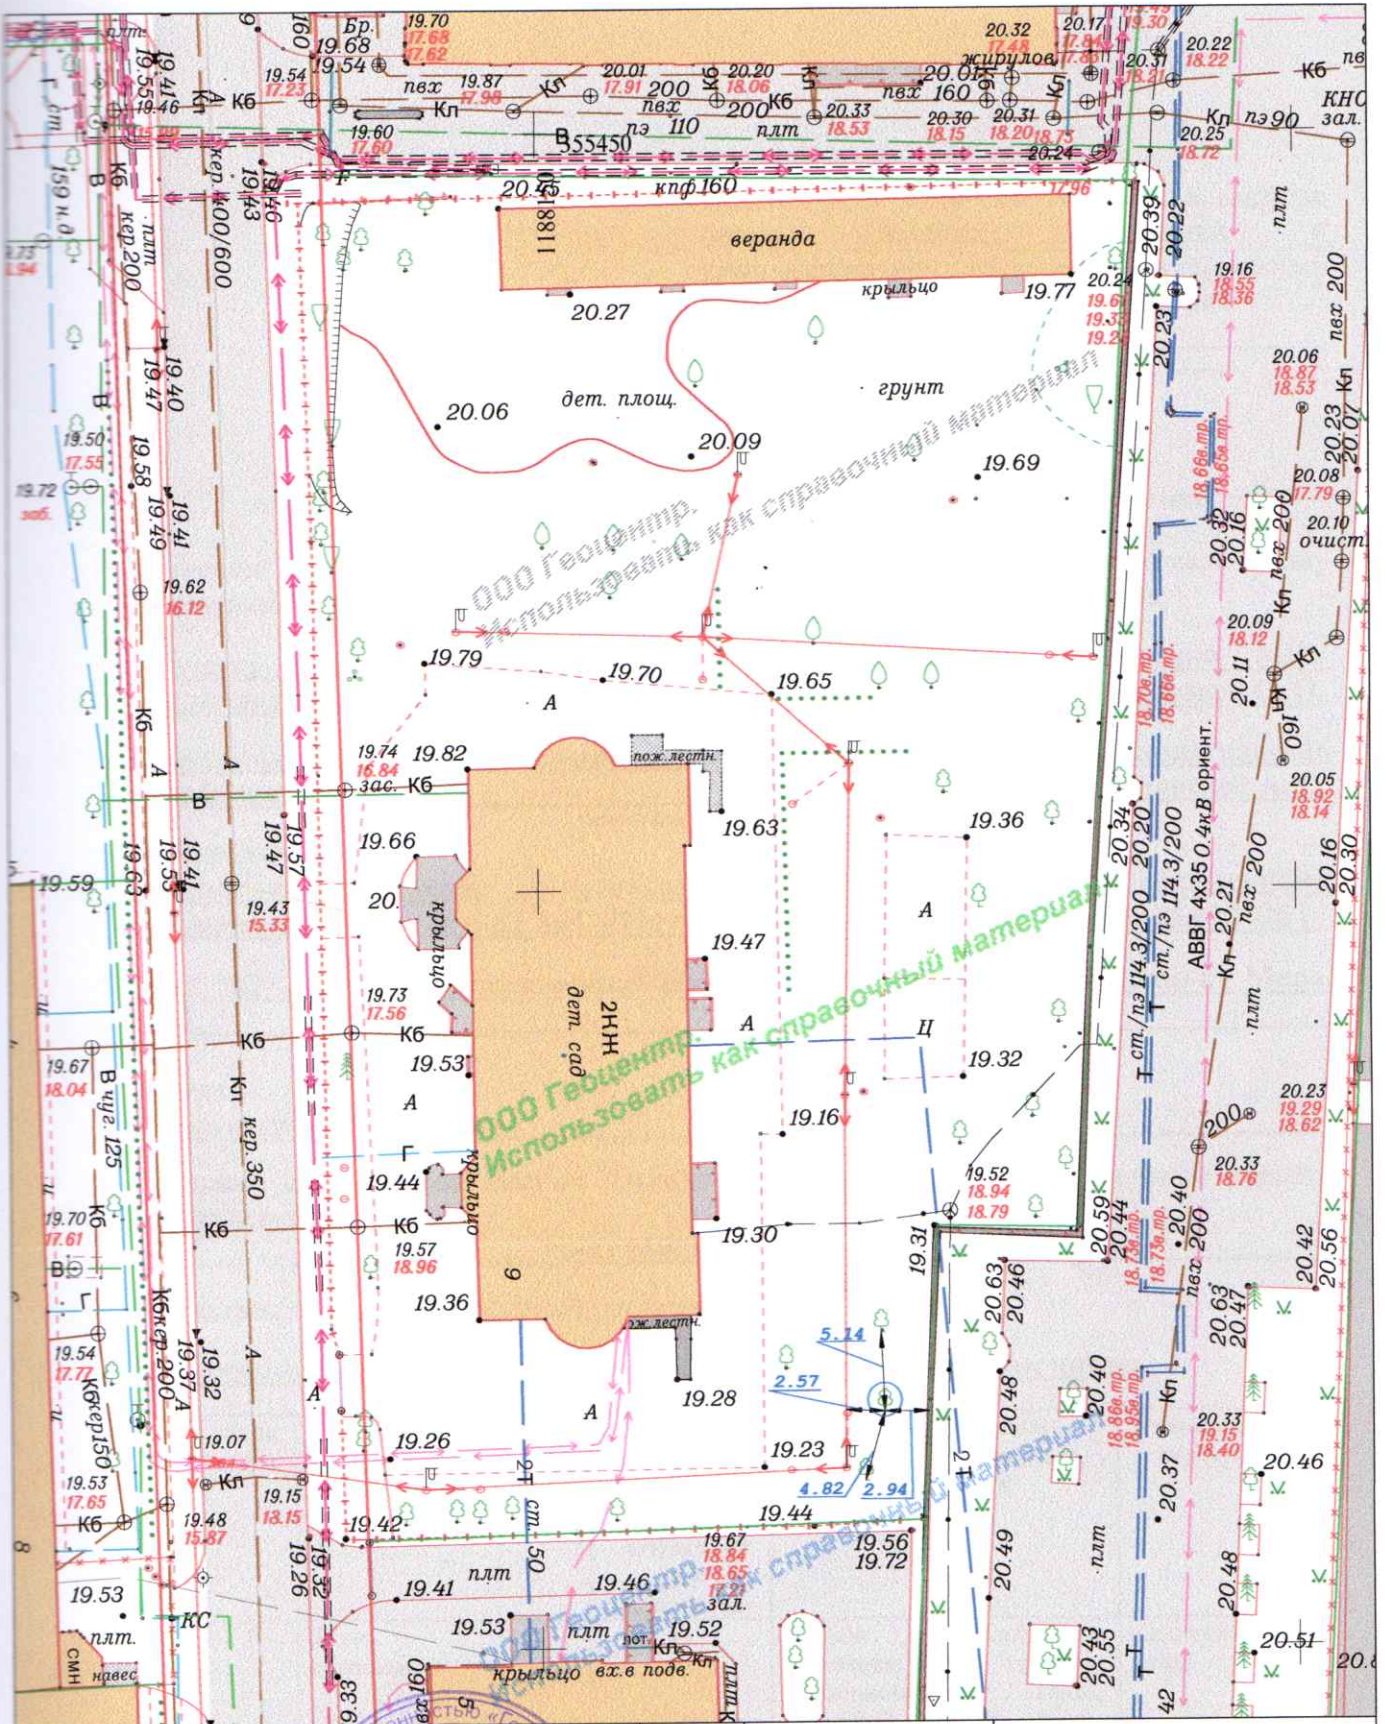

 Место посадки саженца боярышника среднего "Пауль Старлет"		2026	35-Б-7	Заявка № 00932-26		
		Посадочный план (разбивочный) совмещенный с планом подземных коммуникаций на земельный участок с КН 39:15:111106:17				
Деж.план	г. Калининград		Масштаб	Лист	Листов	
Директор	Селютина Н.С.	ул. Гостиная, 9	1:500	6	12	
Нач.отдела	Бречка А.И.	МАУ ДО	 © ООО «Городской центр геодезии»			
Геодезист	Хмуренко А.В.	Детская художественная школа				
Должность	Фамилия	Подпись	Дата			