



## Территория общего пользования по ул. А. Невского – ул. Литовский вал (у бастиона «Обертайх»)

Идея – создание территории, предназначенной для пешеходных прогулок и временного отдыха. Концепция предполагает устройство сети пешеходных дорожек, площадки для отдыха, дополнительного освещения, установку малых архитектурных форм (скамеек, урн). На территории сквера планируется озеленение декоративными кустарниками и многолетними травами.

Кроме того, концепция предусматривает установку видеокамер в рамках проекта «Безопасный город», а также создание необходимых условий безбарьерной среды для маломобильных групп населения.

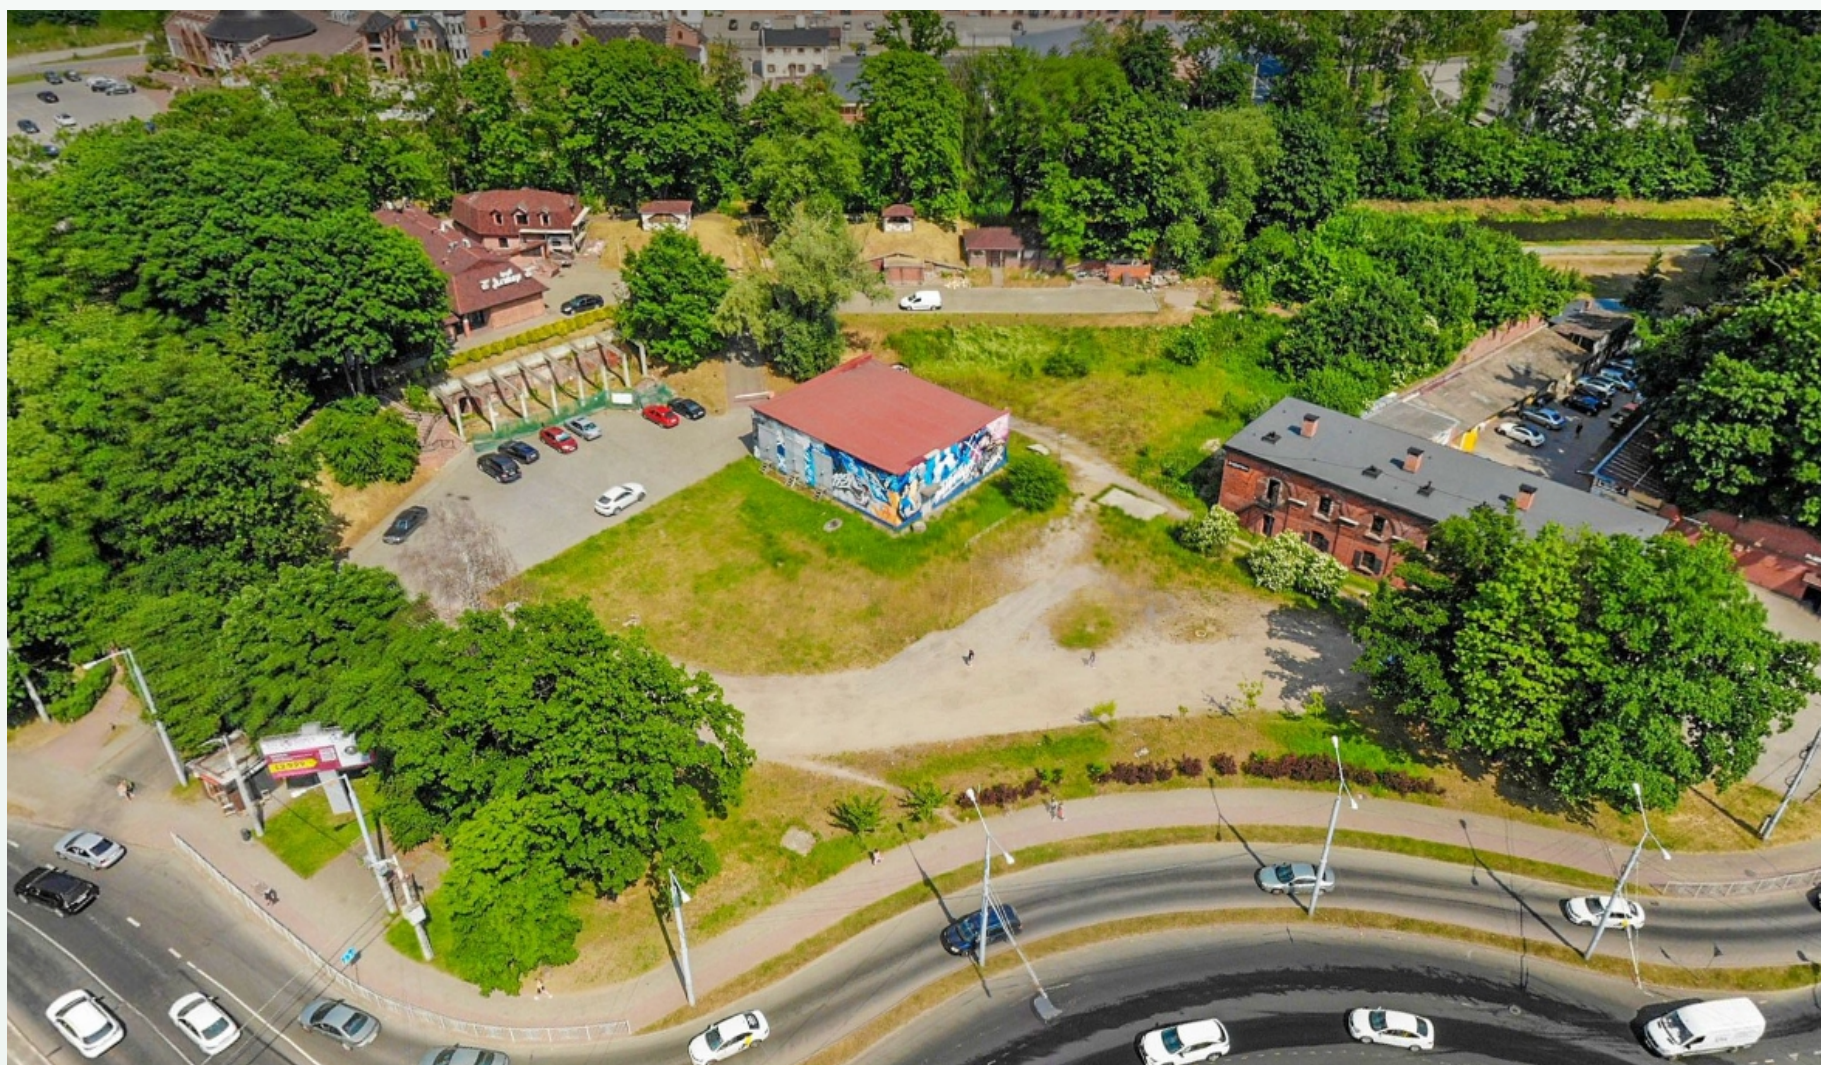

Существующая ситуация

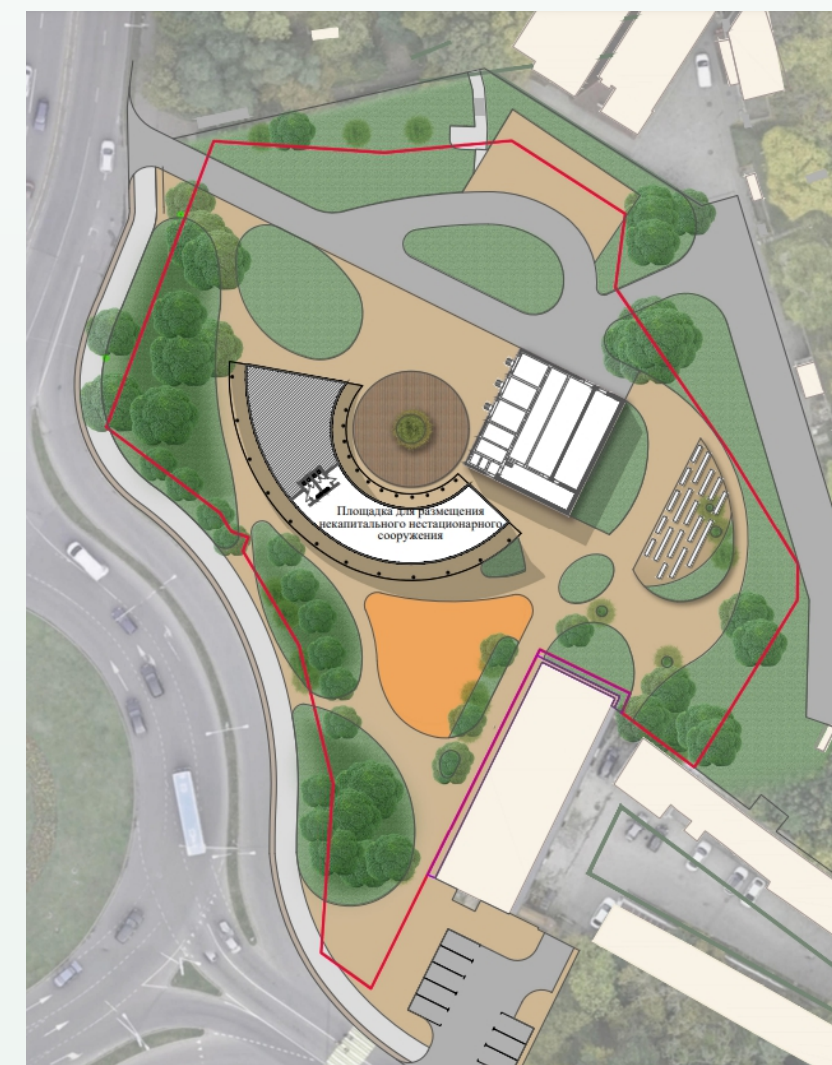

Перспективный вид