



Проект внесения изменений в документацию по планировке территории , утверждённую постановлением главы города Калининграда - мэра города от 22 мая 2007 года №1203 "Об утверждении проекта планировки , застройки территории , расположенной в границах улиц Подполковника Емельянова - дор. Окружная - ул. Ямская - Семипалатинская - Одесская в Московском районе " (в редакции приказа Министерства градостроительной политики Калининградской области от 28.09.2022 №383 "Об утверждении проекта внесения изменений в документацию по планировке территории , утверждённую постановлением главы города Калининграда - мэра города от 22.05.2007 №1203")


Чертёж планировки территории (основной чертёж)

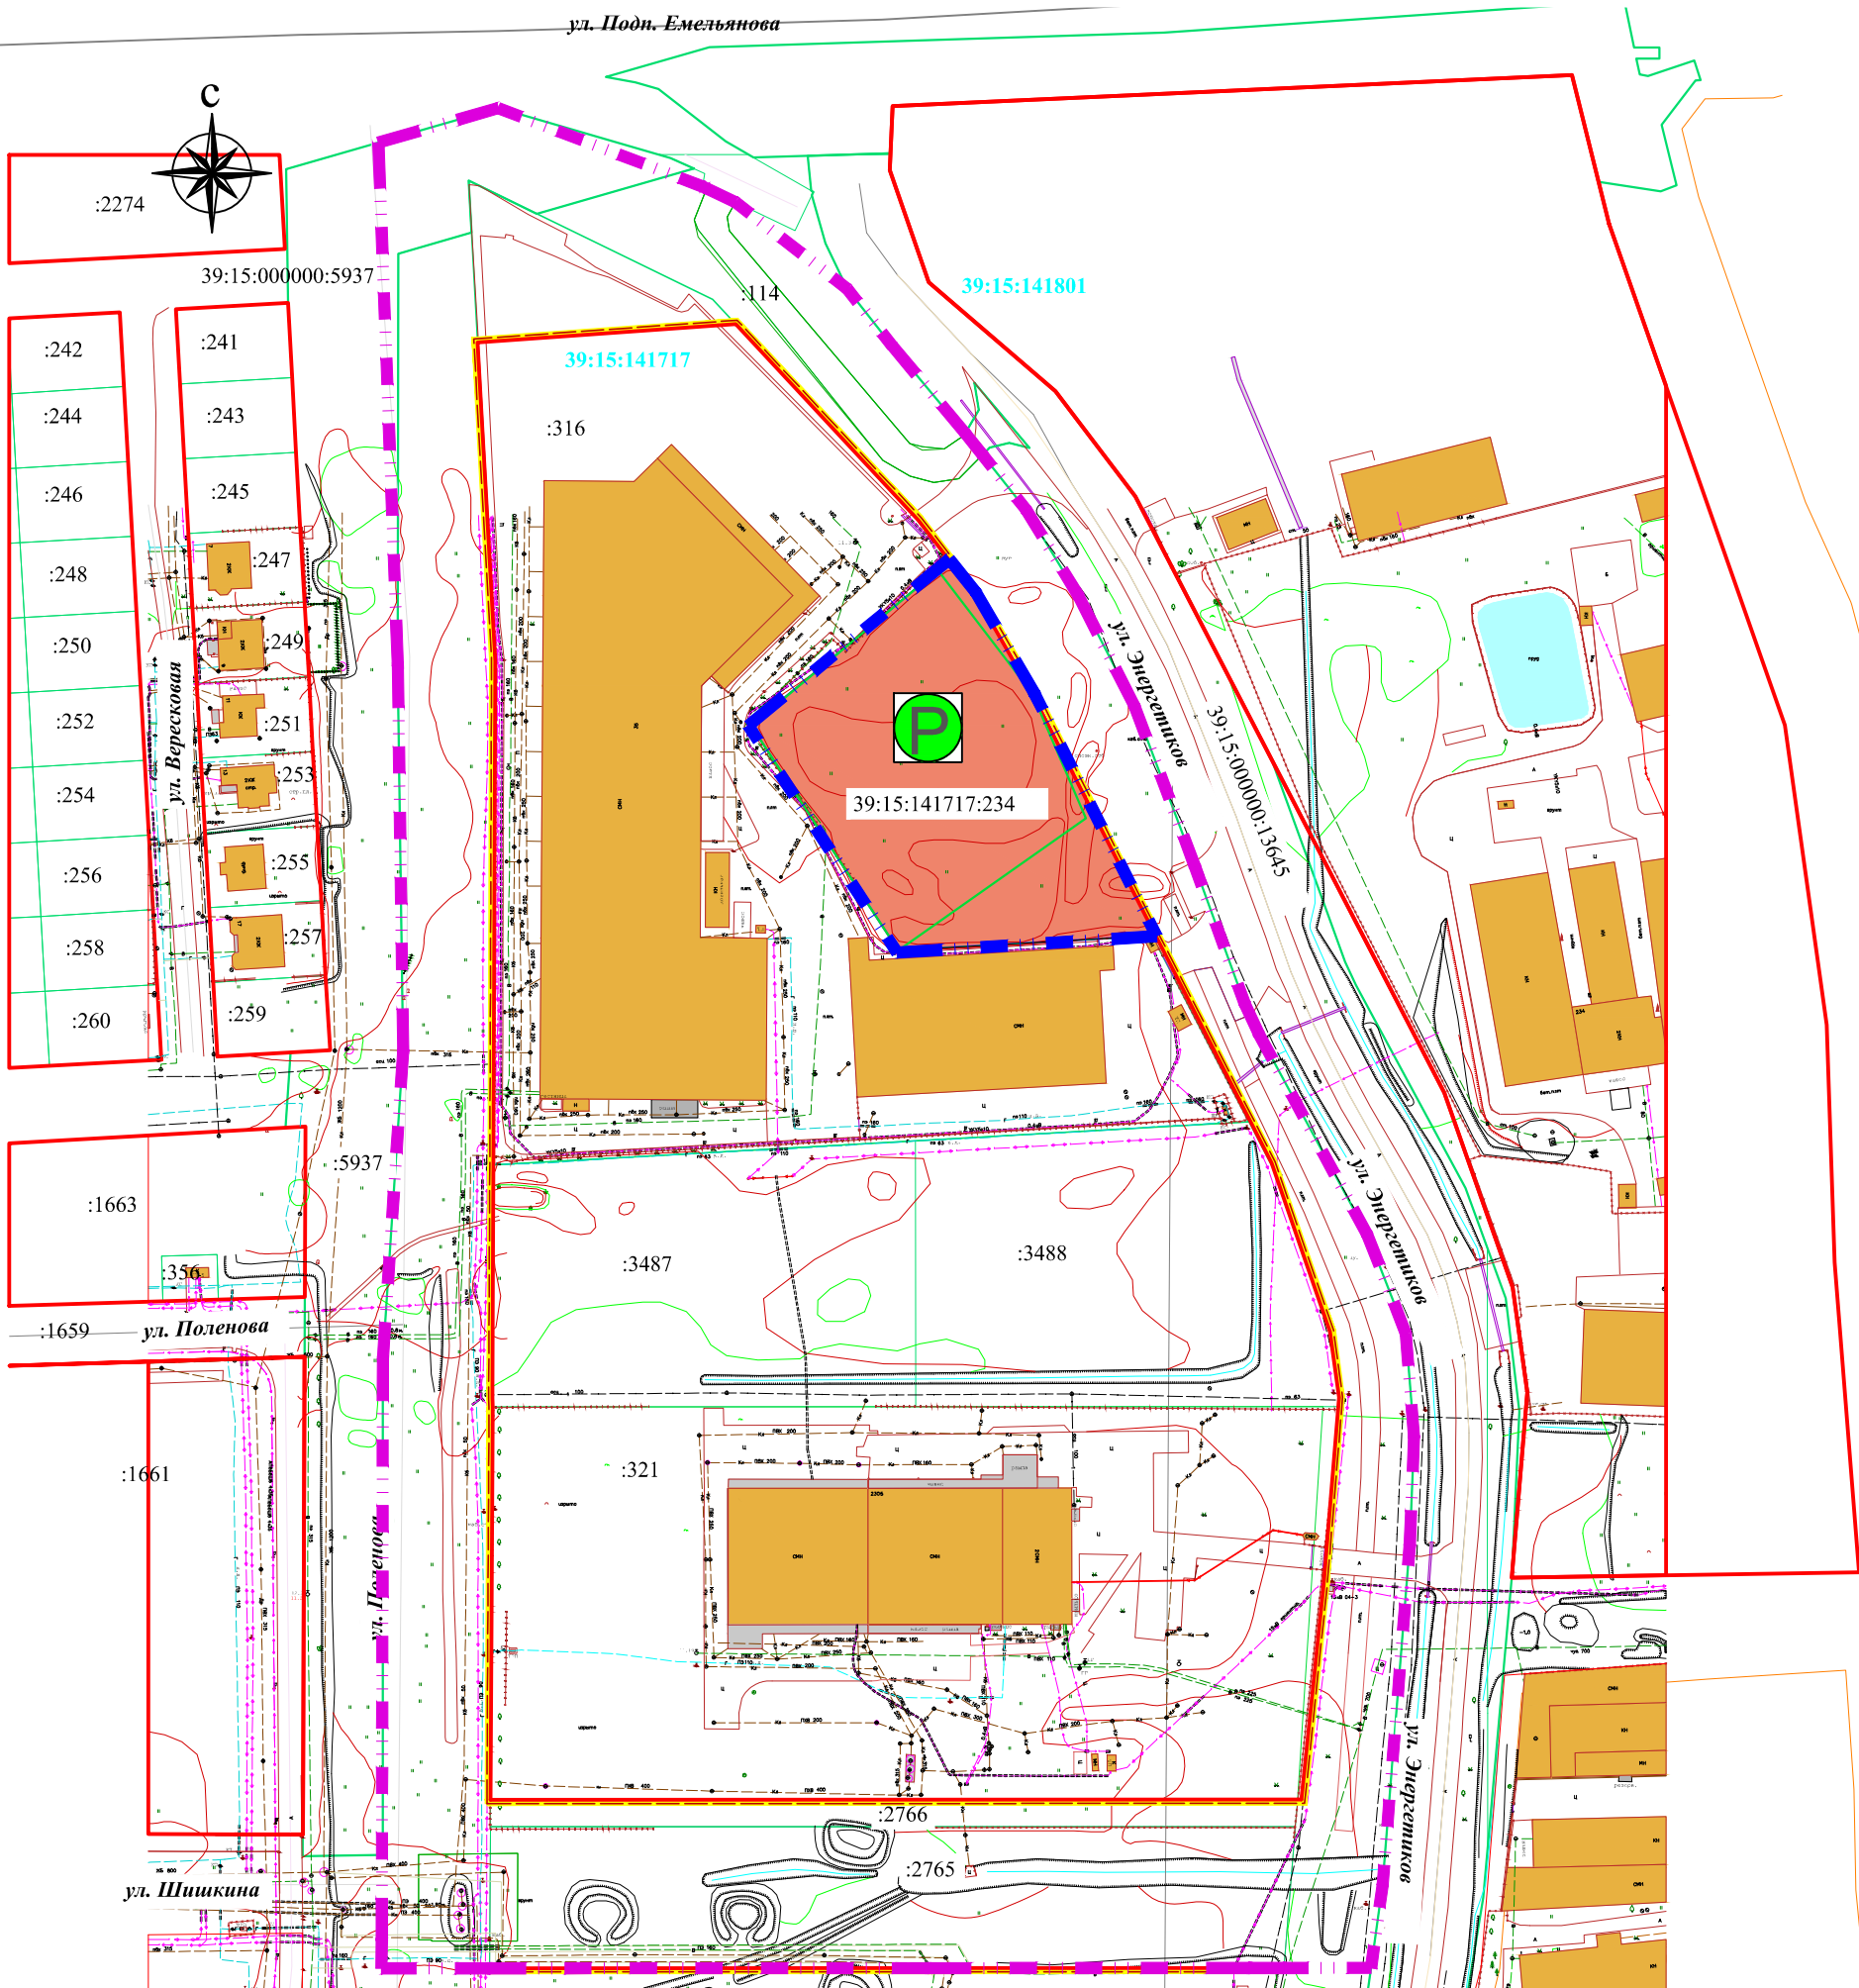

УСЛОВНЫЕ ОБОЗНАЧЕНИЯ

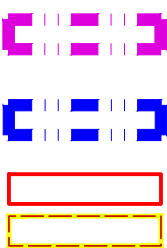

- граница территории, в отношении которой ранее утверждена документация по планировке территории постановлением главы города Калининграда - мэра города от 22.05.2007 №1203 (в редакции приказа Министерства градостроительной политики Калининградской области от 28.09.2022 №383)
- граница территории, в отношении которой вносятся изменения в документацию по планировке территории, утверждённую постановлением главы города Калининграда - мэра города от 22.05.2007 №1203 (в редакции приказа Министерства градостроительной политики Калининградской области от 28.09.2022 №383)
- существующие красные линии
- граница существующих элементов планировочной структуры

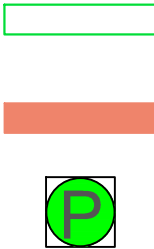

- границы ранее образованных земельных участков
- Границы зон планируемого размещения объектов капитального строительства
- объекты транспортной инфраструктуры
- Объекты капитального строительства
- проектируемая стоянка для хранения служебного автотранспорта

Взам. инв. №	
Подп. и дата	
Инв.№ подл.	

Изм.	Кол.уч.	Лист	№док.	Подп.	Дата
Директор	Мазнов			Маз	12.2022
Разработал	Панченко			Пан	12.2022

063-22-ПП		
Проект внесения изменений в документацию по планировке территории, утверждённую постановлением главы города Калининграда - мэра города от 22 мая 2007 года №1203 "Об утверждении проекта планировки, застройки территории, расположенной в границах улиц Подполковника Емельянова - дор. Окружная - ул. Ямская - Семипалатинская - Одесская в Московском районе" (в редакции приказа Министерства градостроительной политики Калининградской области от 28.09.2022 №383 "Об утверждении проекта внесения изменений в документацию по планировке территории, утверждённую постановлением главы города Калининграда - мэра города от 22.05.2007 №1203")		
Проект планировки территории по ул. Энергетиков в городе Калининграде (Основная утверждаемая часть)	Стадия	Лист
	ПП	1
Чертёж планировки территории (Основной чертёж) М 1:2000	ООО "Балтийский проектный институт"	
	Листов 3	