


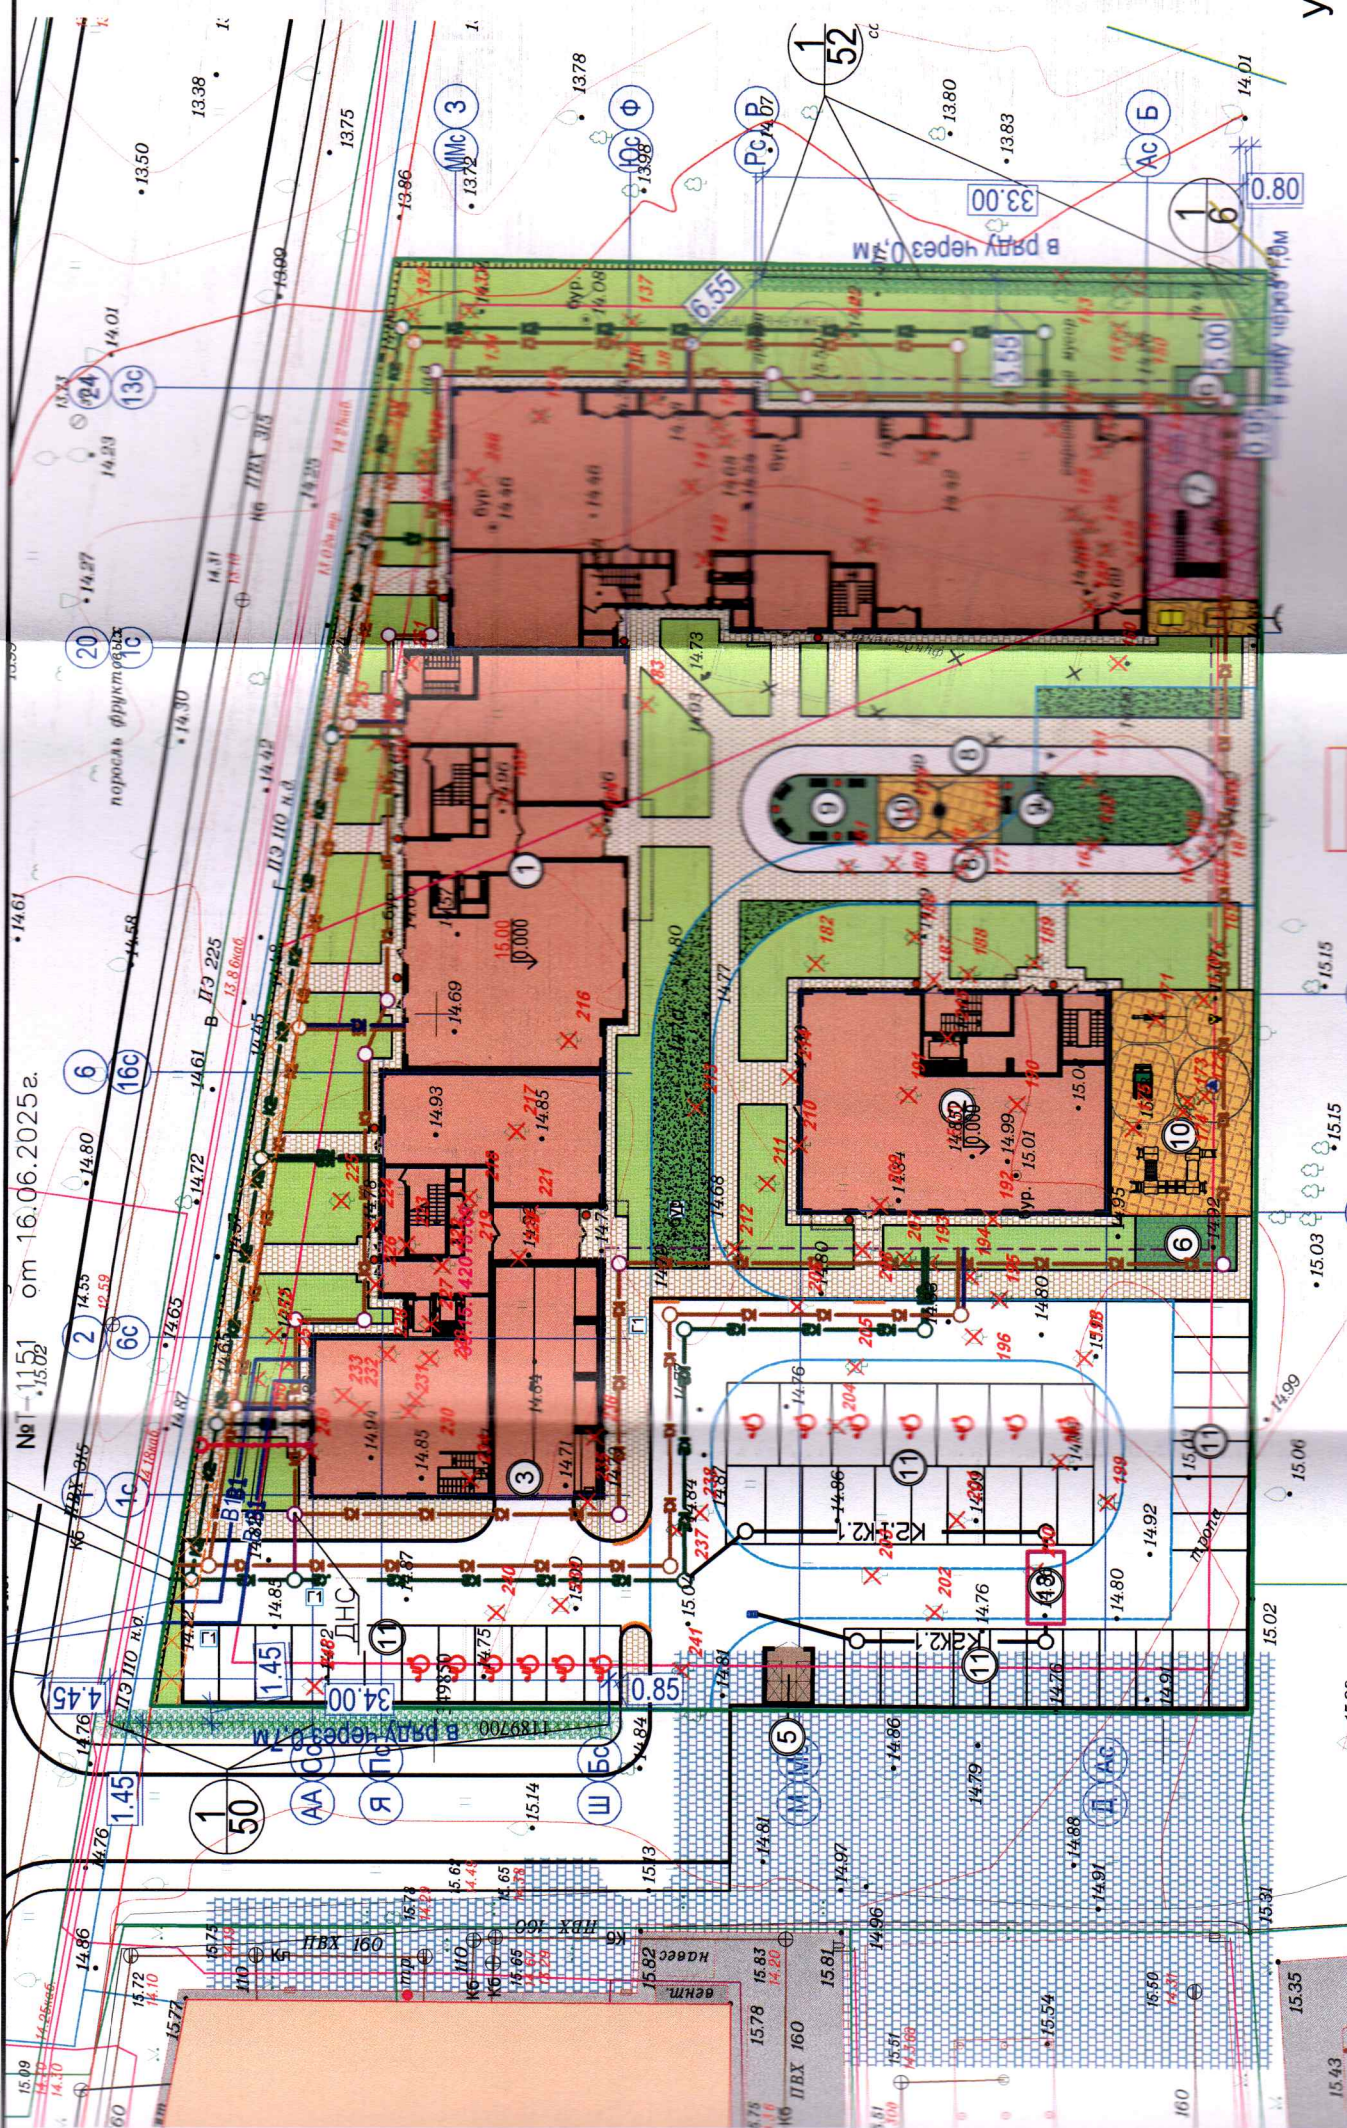

УСЛОВНЫЕ ОБОЗНАЧЕНИЯ

- граница отвода участка
- водопровод хозяйственно-питьевой внутриплощадочный
- канализация бытовая внутриплощадочная
- канализация дождевая
- кабель электроснабжения
- сети газоснабжения

Поз.	Обозн. на плане	Наименование породы или вида насаждения	Ед.изм.	Кол-во
1		Грб обыкновенный "Фастигиата" (жилищная изгородь)	шт.	108
		Газон обыкновенный	м²	1431,37
		Газон укрепленный щебнем	м²	184,55

Директор:
Изм. наг. от 10.06.2025г.
02.10.2025
Генеральный директор 11.6

190925-ПКО			
Многоквартирный жилой дом со встроенными нежилыми помещениями подземной автостоянкой по адресу: Калининградская область, г. Калининград, ул. О. Кошевого-ул. Интернациональная (ЗУ 39:15:142015:89)			
Проект компенсационного озеленения		Лист	Листов
		П	3
Посадочный план совмещенный с разбивочным чертежом и сводным планом сетей инженерно-технического обеспечения М 1:500		ПБ "ГрадСтройПроект"	