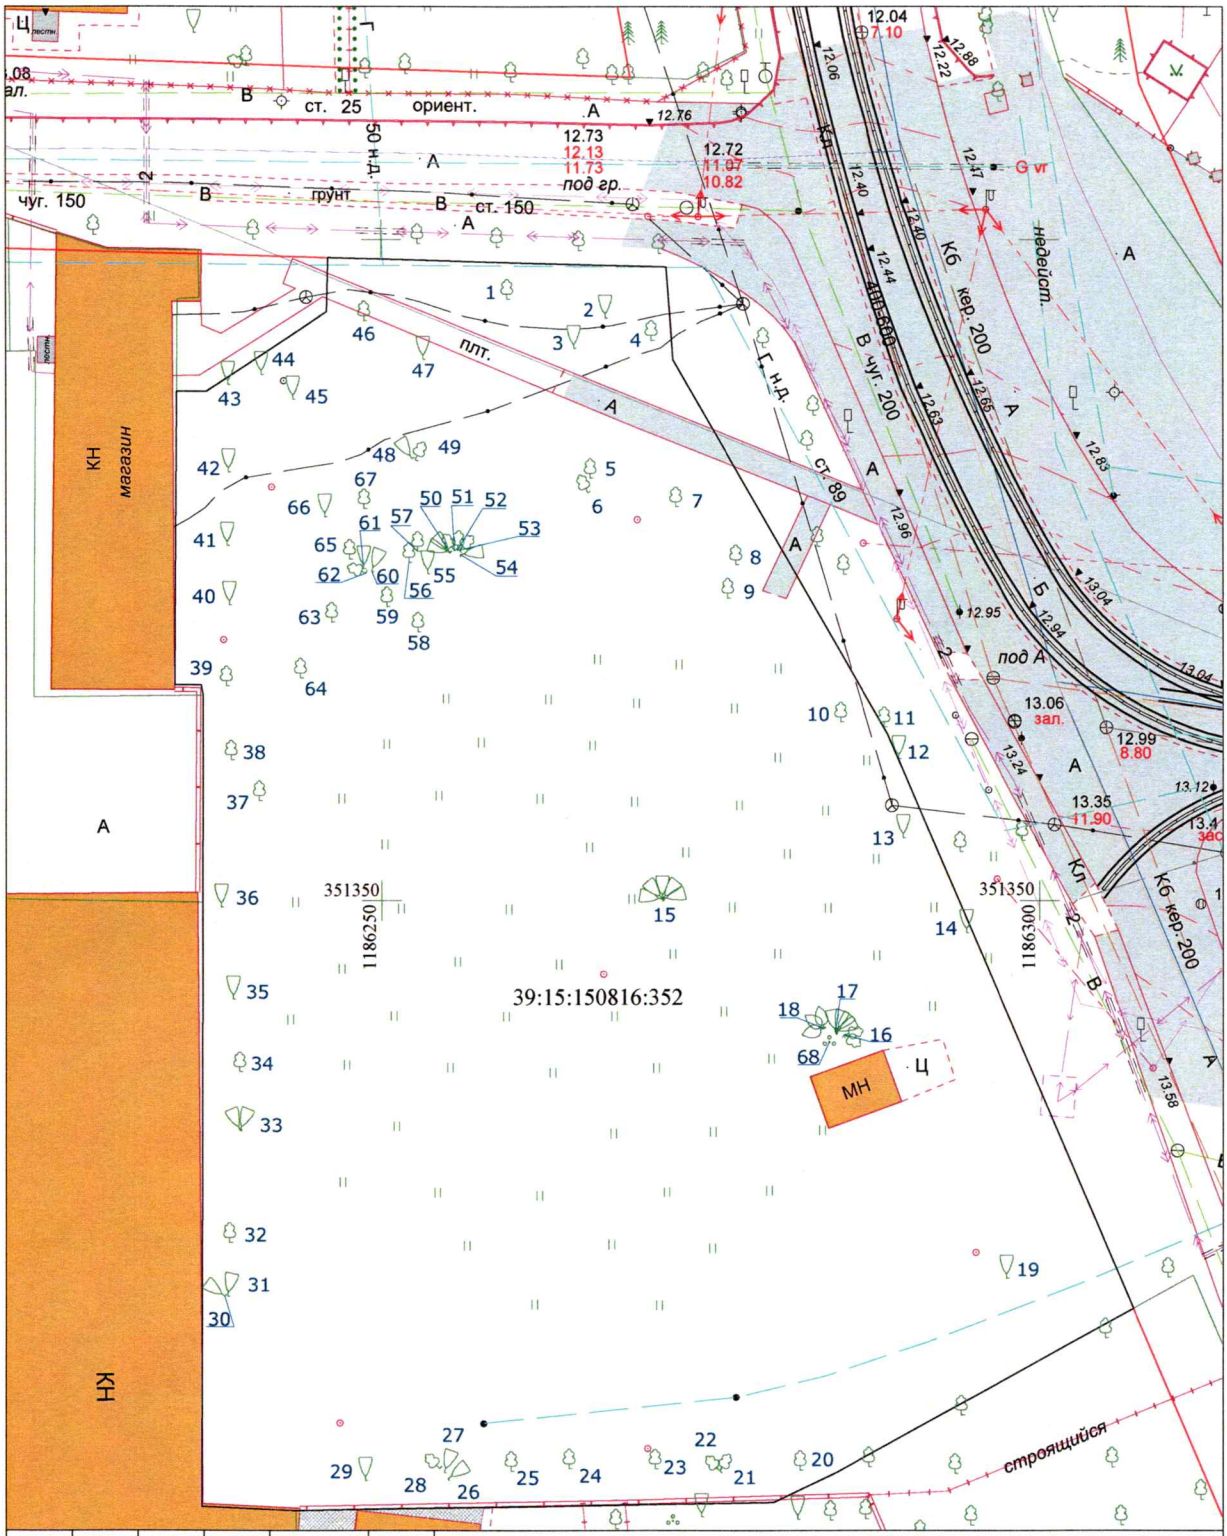

				подпись	дата	Подеревная съемка земельного участка с КН 39:15:150816:352 по адресу: ул. Камская, г. Калининград	
						Заказчик: ООО "Комплекс Строй"	масштаб: 1:500; лист: 1; листов: 1
Руководитель					10.2023		
Геодезист					10.2023	Система координат: МСК39 Система высот: Балтийская	