


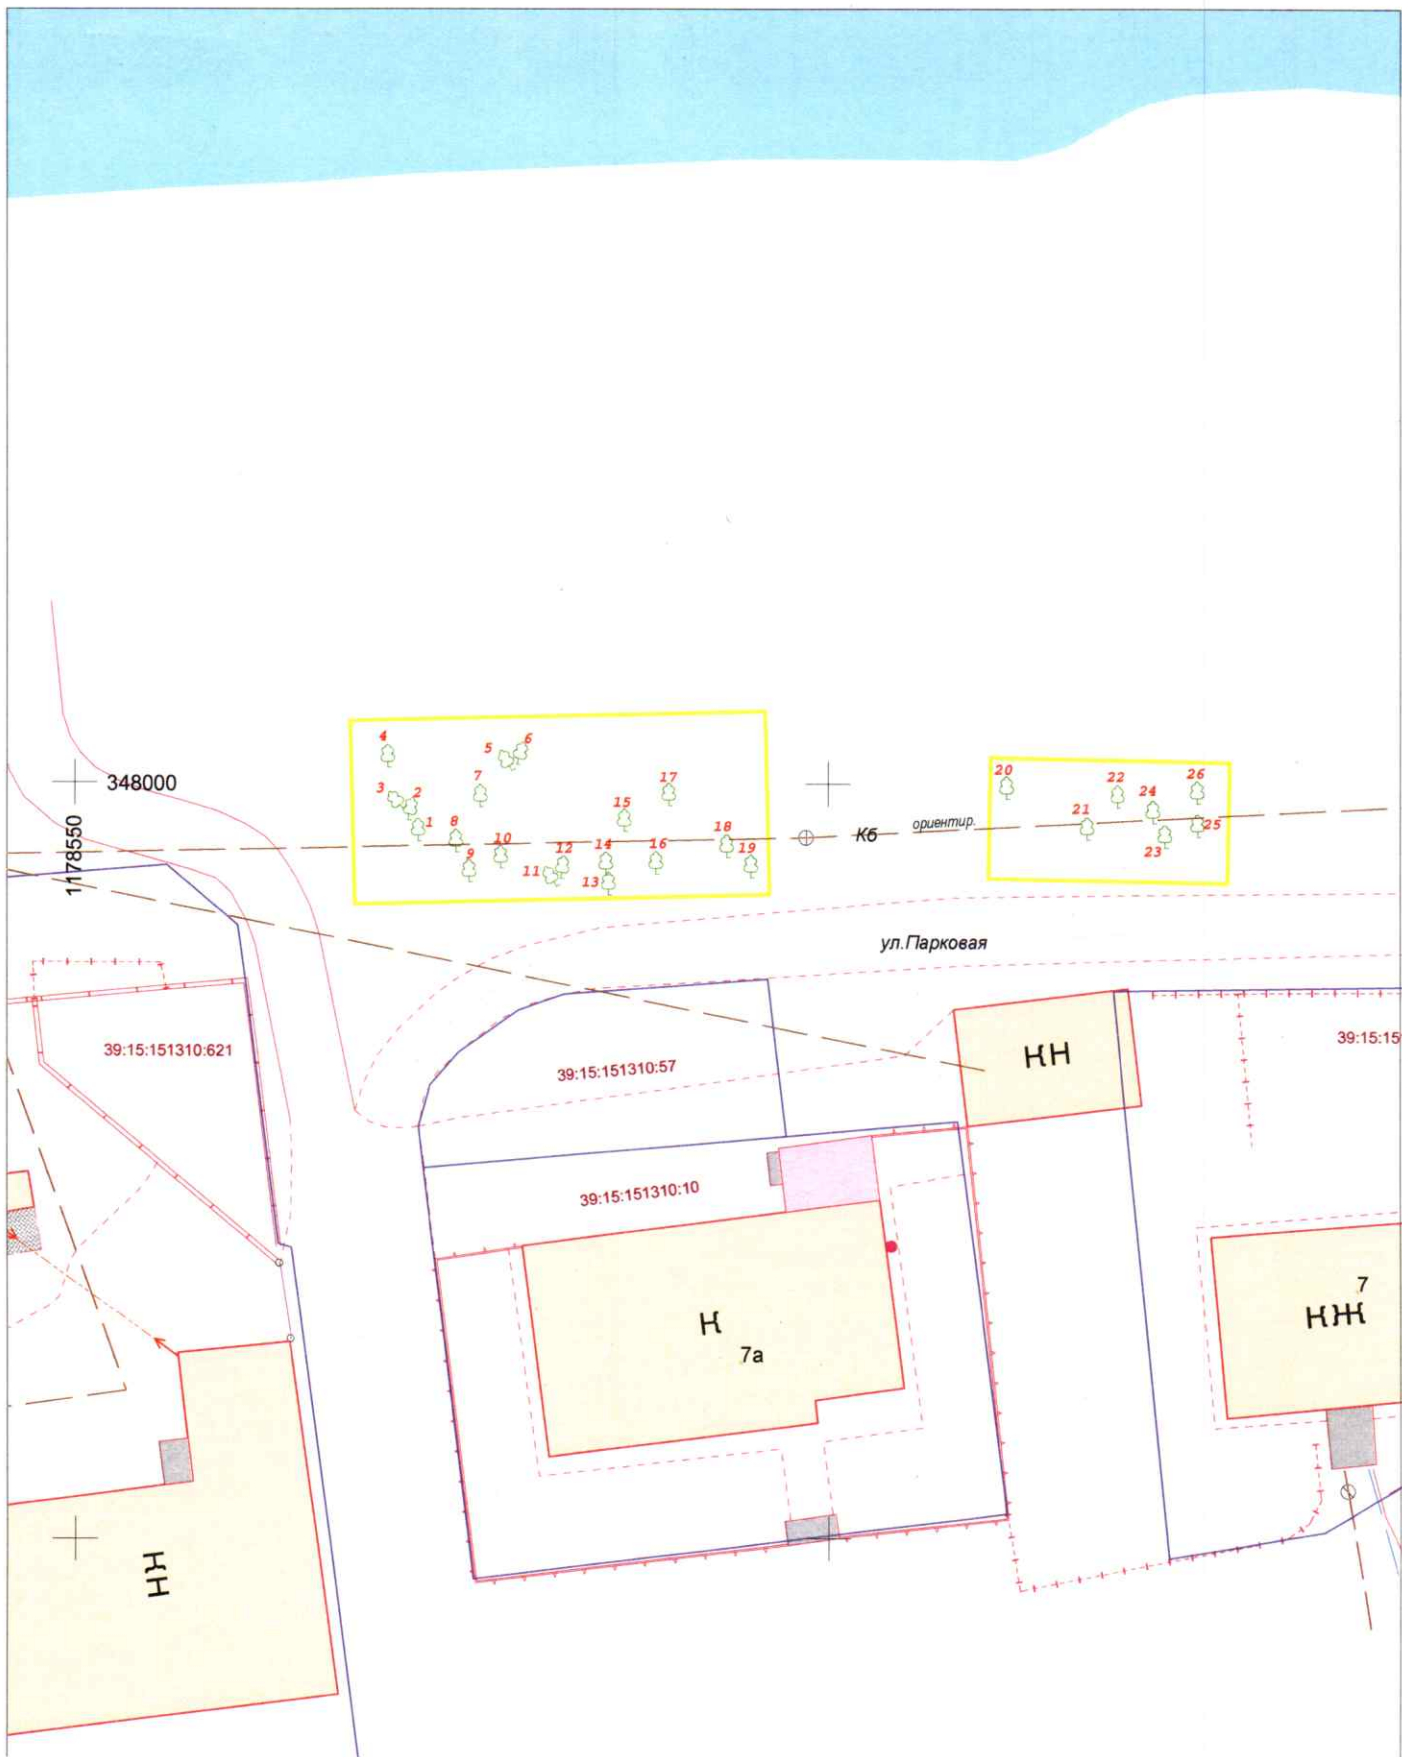

						Условные обозначения: — граница съемки	Договор № 616.09.25 от 16.06.2025 г.	
						г. Калининград, ул. Парковая 3а-9а		Дата 20.06.2025
Изм.	Кол.уч.	Лист	№ док.	Подпись	Дата	Подеревная съемка	Масштаб 1:500	Лист 1
							Листов 1	
Директор	Николаенко А.И.				20.06.25	Заказчик: ГП КО «Водоканал»		
Исполнитель	Николаенко А.И.				20.06.25			
Должность	Фамилия							