








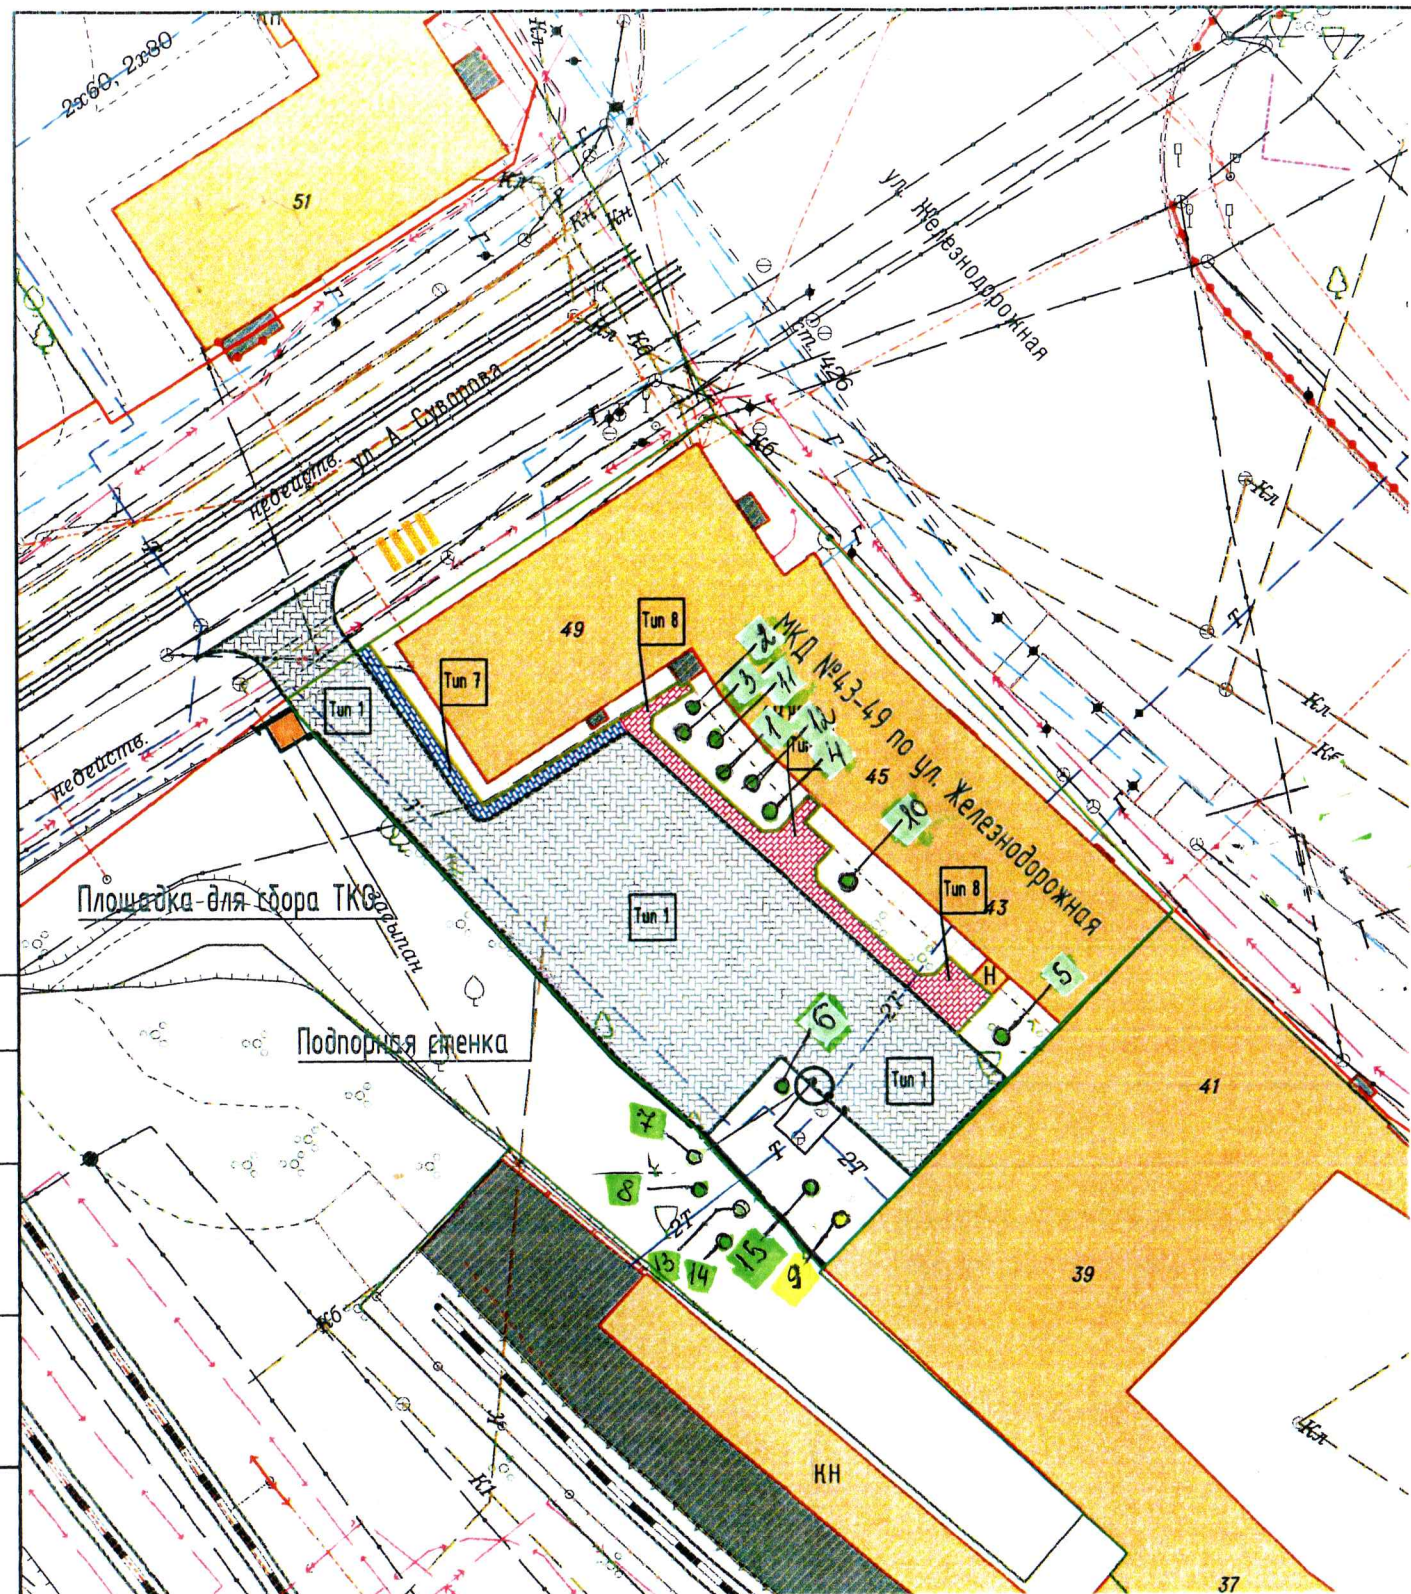
Условные обозначения:

-  - мощение проезда дворовой территории плиткой (серая кирпичик), толщиной 80 мм. Тип 1
-  - мощение тротуара дворовой территории плиткой (цветная), толщиной 60 мм. Тип 7
-  - мощение тротуара дворовой территории плиткой (цветная), толщиной 60 мм. Тип 8
-  - озеленение (уточнять по месту)





-  - вырубаемые зеленые насаждения
-  - пересаживаемые зеленые насаждения
-  - сохраняемые зеленые насаждения

						2021 ГП			
						Муниципальная программа Благоустройство дворовых территорий отдельностоящих многоквартирных домов "Мой двор" на 2022 год			
Изм.	Кол.уч.	Лист	№ док.	Подп.	Дата	ул. Железнодорожная, 43-49	Стадия	Лист	Листов
Разработал	Недбайко						ДП		
Н. контроль						План Вырубки зеленых насаждений М1:500	МКУ "КСЗ"		







**Условные обозначения:**

-  - мощение проезда дворовой территории плиткой (серая кирпичик), толщиной 80 мм. Тип 1
-  - мощение тротуара дворовой территории плиткой (цветная), толщиной 60 мм. Тип 7
-  - мощение тротуара дворовой территории плиткой (цветная), толщиной 60 мм. Тип 8
-  - озеленение (уточнять по месту)

Согласовано: \_\_\_\_\_  
Взам. инв. № \_\_\_\_\_  
Подпись и дата \_\_\_\_\_  
Инв. № подл. \_\_\_\_\_

*Проверил:  
ведущий специалист  
отдела озеленения 13.04.2022  
Железнодорожная (Алигарова Ю.В.)*

-  - место посадки зеленых насаждений
-  - место посадки пересаживаемого зеленого насаждения

						2021 ГП			
						Муниципальная программа Благоустройство дворовых территорий отдельностоящих многоквартирных домов "Мой двор" на 2022 год			
Изм.	Кол.чч.	Лист	№ док.	Подп.	Дата	ул. Железнодорожная, 43-49	Стадия	Лист	Листов
Разработал							ДП		
Н. контроль						План посадки зеленых насаждений М 1:500	МКУ "КСЗ"		