


СХЕМА ГРАНИЦ
публичного сервитута

Приложение к договору

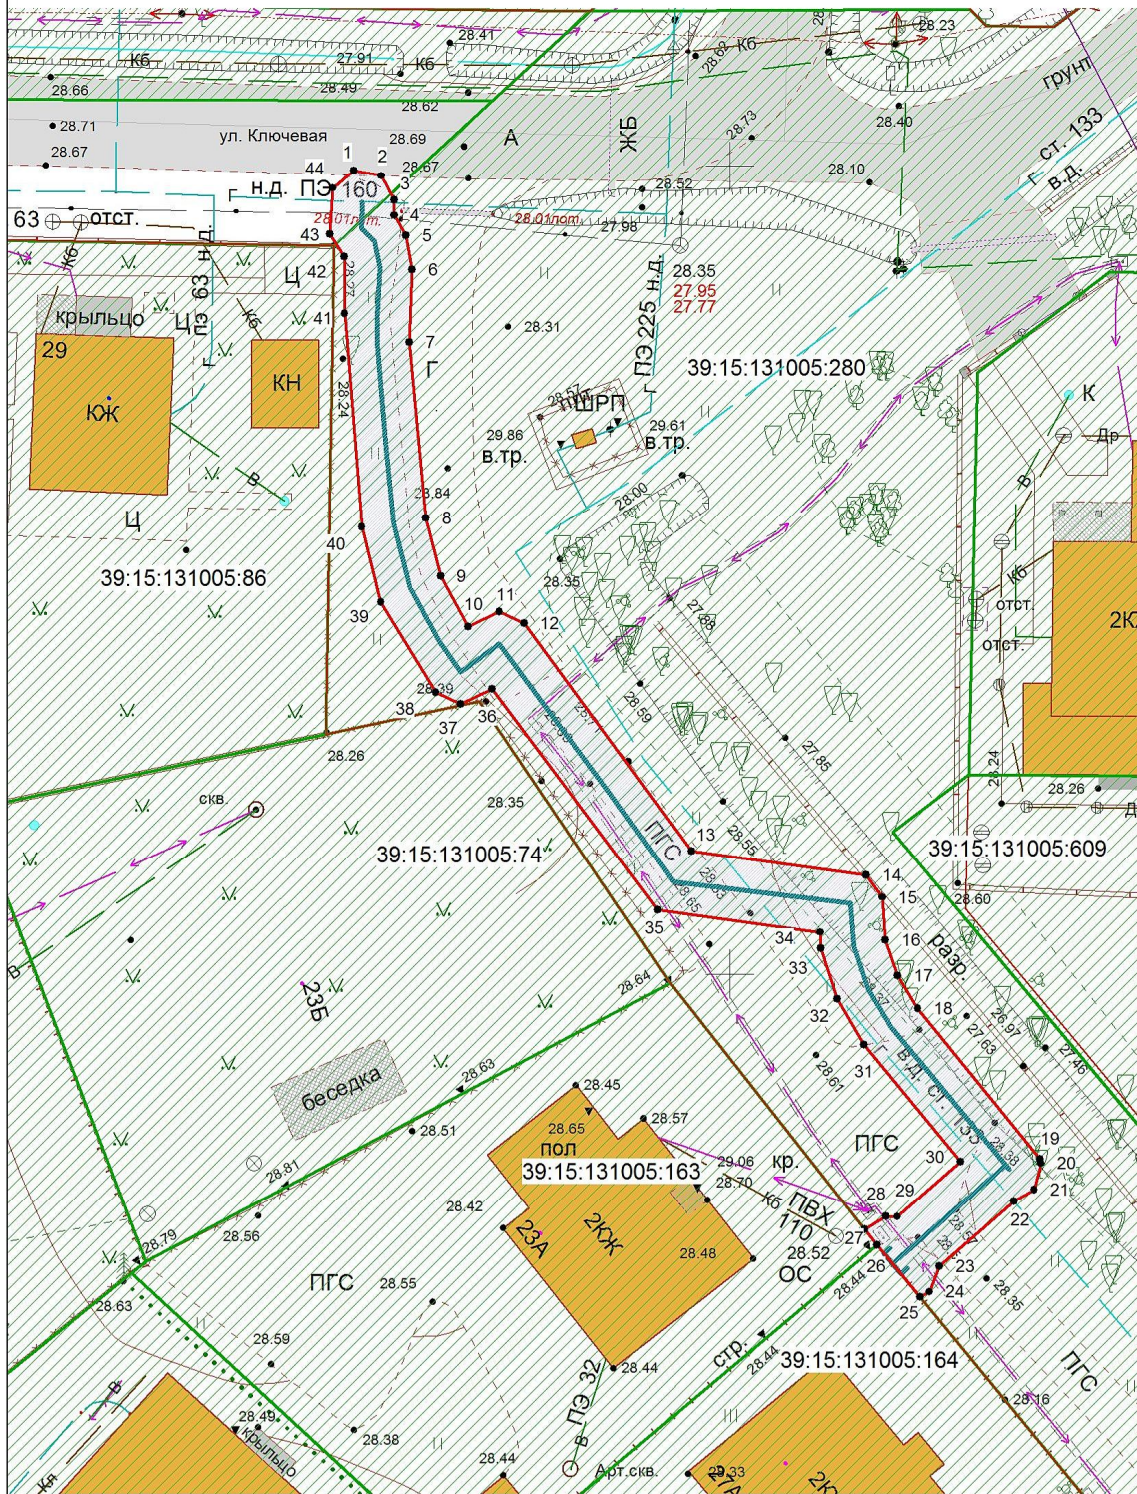

Перечень координат границ публичного сервитута		
№ точки	Координаты, м	
	X	Y
1	2	3
1	358799.72	1192176.77
2	358799.40	1192178.44
3	358797.90	1192179.26
4	358796.94	1192179.24
5	358795.70	1192179.98
6	358793.58	1192180.35
7	358789.09	1192180.18
8	358778.22	1192181.20
9	358774.61	1192182.11
10	358771.49	1192183.82
11	358772.42	1192185.74
12	358771.69	1192187.28
13	358757.58	1192197.62
14	358756.12	1192208.41
15	358754.74	1192209.41
16	358752.11	1192209.61
17	358749.90	1192210.37
18	358747.86	1192211.60
19	358738.54	1192219.17
20	358738.29	1192219.23
21	358736.64	1192218.80
22	358735.94	1192217.55
23	358731.91	1192212.95
24	358730.32	1192212.33
25	358730.00	1192211.76
26	358733.23	1192209.10
27	358734.20	1192208.33
28	358735.01	1192209.64
29	358734.98	1192210.33
30	358738.38	1192214.25
31	358745.62	1192208.28
32	358748.44	1192206.64
33	358751.58	1192205.63
34	358752.58	1192205.56
35	358753.95	1192195.54
36	358767.64	1192185.31
37	358766.70	1192183.35
38	358767.43	1192181.81
39	358773.02	1192178.42
40	358777.65	1192177.24
41	358790.87	1192176.18
42	358794.36	1192176.17
43	358795.78	1192175.25
44	358798.63	1192175.45
1	358799.72	1192176.77

Объект: Участок газопровода низкого давления до границ ЗУ с КН
39:15:131005:164 по ул. Родниковой, 23Б в г. Калининграде

Кадастровый номера земельных участков на которых расположен
публичный сервитут: 39:15:131005:280

Площадь публичного сервитута: 363 кв.м

Цель установления публичного сервитута: для размещения газопровода

УСЛОВНЫЕ ОБОЗНАЧЕНИЯ:

- красные линии
- испрашиваемый публичный сервитут
- испрашиваемые части земельных участков
- кадастровый участок
- граница кадастрового квартала
- граница кадастрового участка
- ось строящегося газопровода

Заявитель
М.П.

(подпись)

(расшифровка подписи)

(подпись)

(расшифровка подписи)

Заявка			Масштаб 1:500		Система координат МСК-39		ООО "Геоид"
Директор	Глаза И.Л.			Кадастровый квартал 39:15:131005			
Должность	Фамилия	Подпись	Дата				