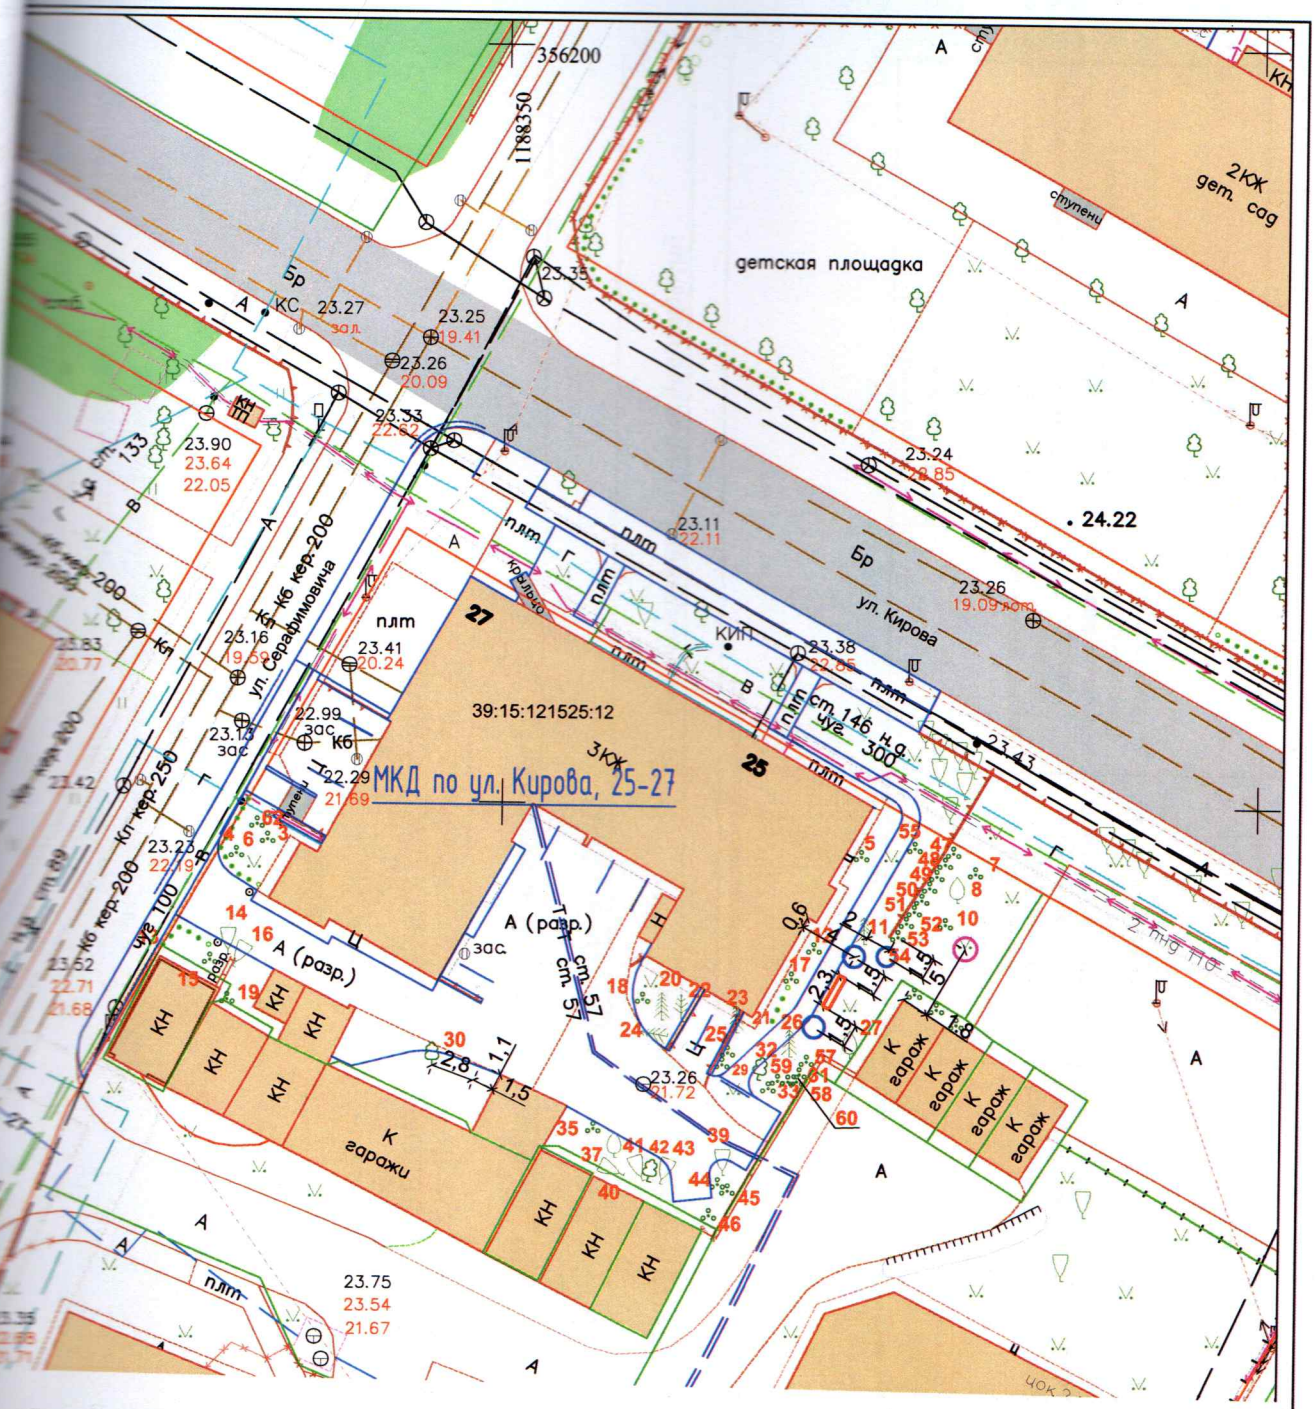

Условные обозначения:

- Сирень обыкновенная (3 шт.)
- Спирея японская (2,3 п.м.)
- Клен остролистный (1 шт.)

Проверил:
консультант отдела экологии
27.05.2025
Бизяров Н.В.

						10-2025
Изм.	Кол.уч.	Лист	№ док.	Подп.	Дата	Проект реконструкции зеленых насаждений дворовой территории по адресу: г. Калининград, ул. Кирова, 25-27.
Разработал		Матус М. Е.				Реконструкция зеленых насаждений — Стадия: П; Лист; Листов
Контроль		Платонова А.С.				Посадочный план. Разбивочный план. М 1 :500 — МКЧ "КГЗ"