

Филиал публично-правовой компании «Роскадастр» по Калининградской области
полное наименование органа регистрации прав

Выписка из Единого государственного реестра недвижимости об основных характеристиках и зарегистрированных правах на объект недвижимости

Сведения об основных характеристиках объекта недвижимости

На основании запроса от 04.08.2025, поступившего на рассмотрение 05.08.2025, сообщаем, что согласно записям Единого государственного реестра недвижимости:

Раздел 1 Лист 1

Земельный участок			
вид объекта недвижимости			
Лист № 1 раздела 1	Всего листов раздела 1: 1	Всего разделов: 2	Всего листов выписки: 2
05.08.2025г. № КУВИ-001/2025-150845187			
Кадастровый номер:	39:15:000000:10247		

Номер кадастрового квартала:	39:15:000000
Дата присвоения кадастрового номера:	22.06.2017
Ранее присвоенный государственный учетный номер:	данные отсутствуют
Местоположение:	Местоположение установлено относительно ориентира, расположенного в границах участка. Почтовый адрес ориентира: Калининградская область, г Калининград, ул Староорудийная.
Площадь, м2:	4080 +/- 12
Кадастровая стоимость, руб:	9996856.8
Кадастровые номера расположенных в пределах земельного участка объектов недвижимости:	39:15:131015:143, 39:15:000000:18598, 39:15:131015:355, 39:15:000000:19874, 39:15:000000:20748, 39:15:000000:9782, 39:15:000000:22101, 39:00:000000:637, 39:15:000000:22379
Категория земель:	Земли населенных пунктов
Виды разрешенного использования:	Земельные участки (территории) общего пользования
Статус записи об объекте недвижимости:	Сведения об объекте недвижимости имеют статус "актуальные"
Особые отметки:	Сведения, необходимые для заполнения раздела: 2 - Сведения о зарегистрированных правах, отсутствуют.
Получатель выписки:	Радонежская Ольга Николаевна, действующий(ая) на основании документа "Распоряжение" Комитет муниципального имущества и земельных ресурсов администрации городского округа "Город Калининград"



полное наименование должности


инициалы, фамилия

Выписка из Единого государственного реестра недвижимости об основных характеристиках и зарегистрированных правах на объект недвижимости

Описание местоположения земельного участка

Земельный участок
вид объекта недвижимости

План (чертеж, схема) земельного участка

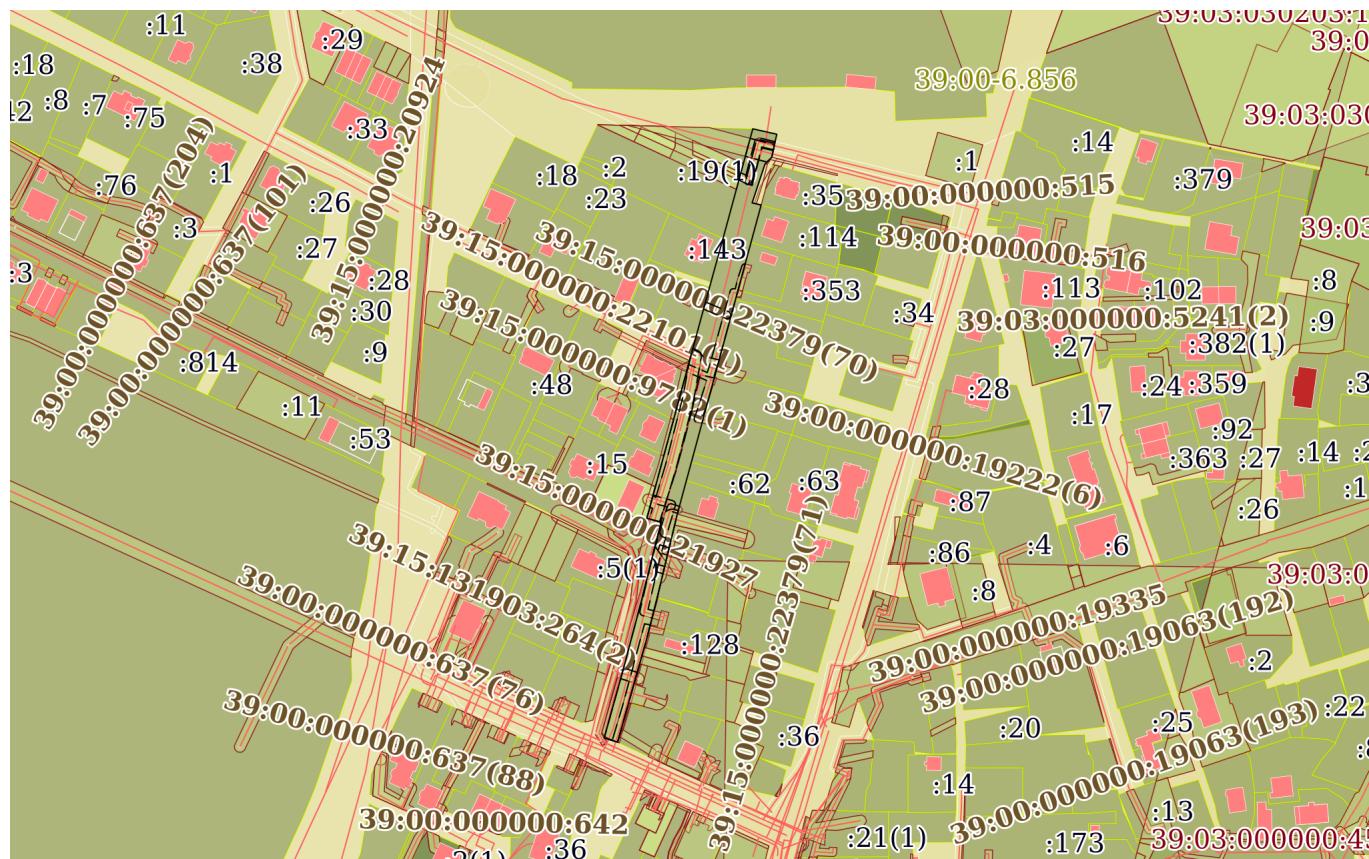

Масштаб 1:4000

Условные обозначения.



ДОКУМЕНТ ПОДПИСАН

• ЭЛЕКТРОННОЙ ПОДПИСЬЮ

Сертификат: 009F0BDC181A023B64597F1E2579BEFB50

Владелец: ФЕДЕРАЛЬНАЯ СЛУЖБА ГОСУДАРСТВЕННОЙ

РЕГИСТРАЦИИ, КАДАСТРА И КАРТОГРАФИИ

полное наименование должности

инициалы, фамилия