



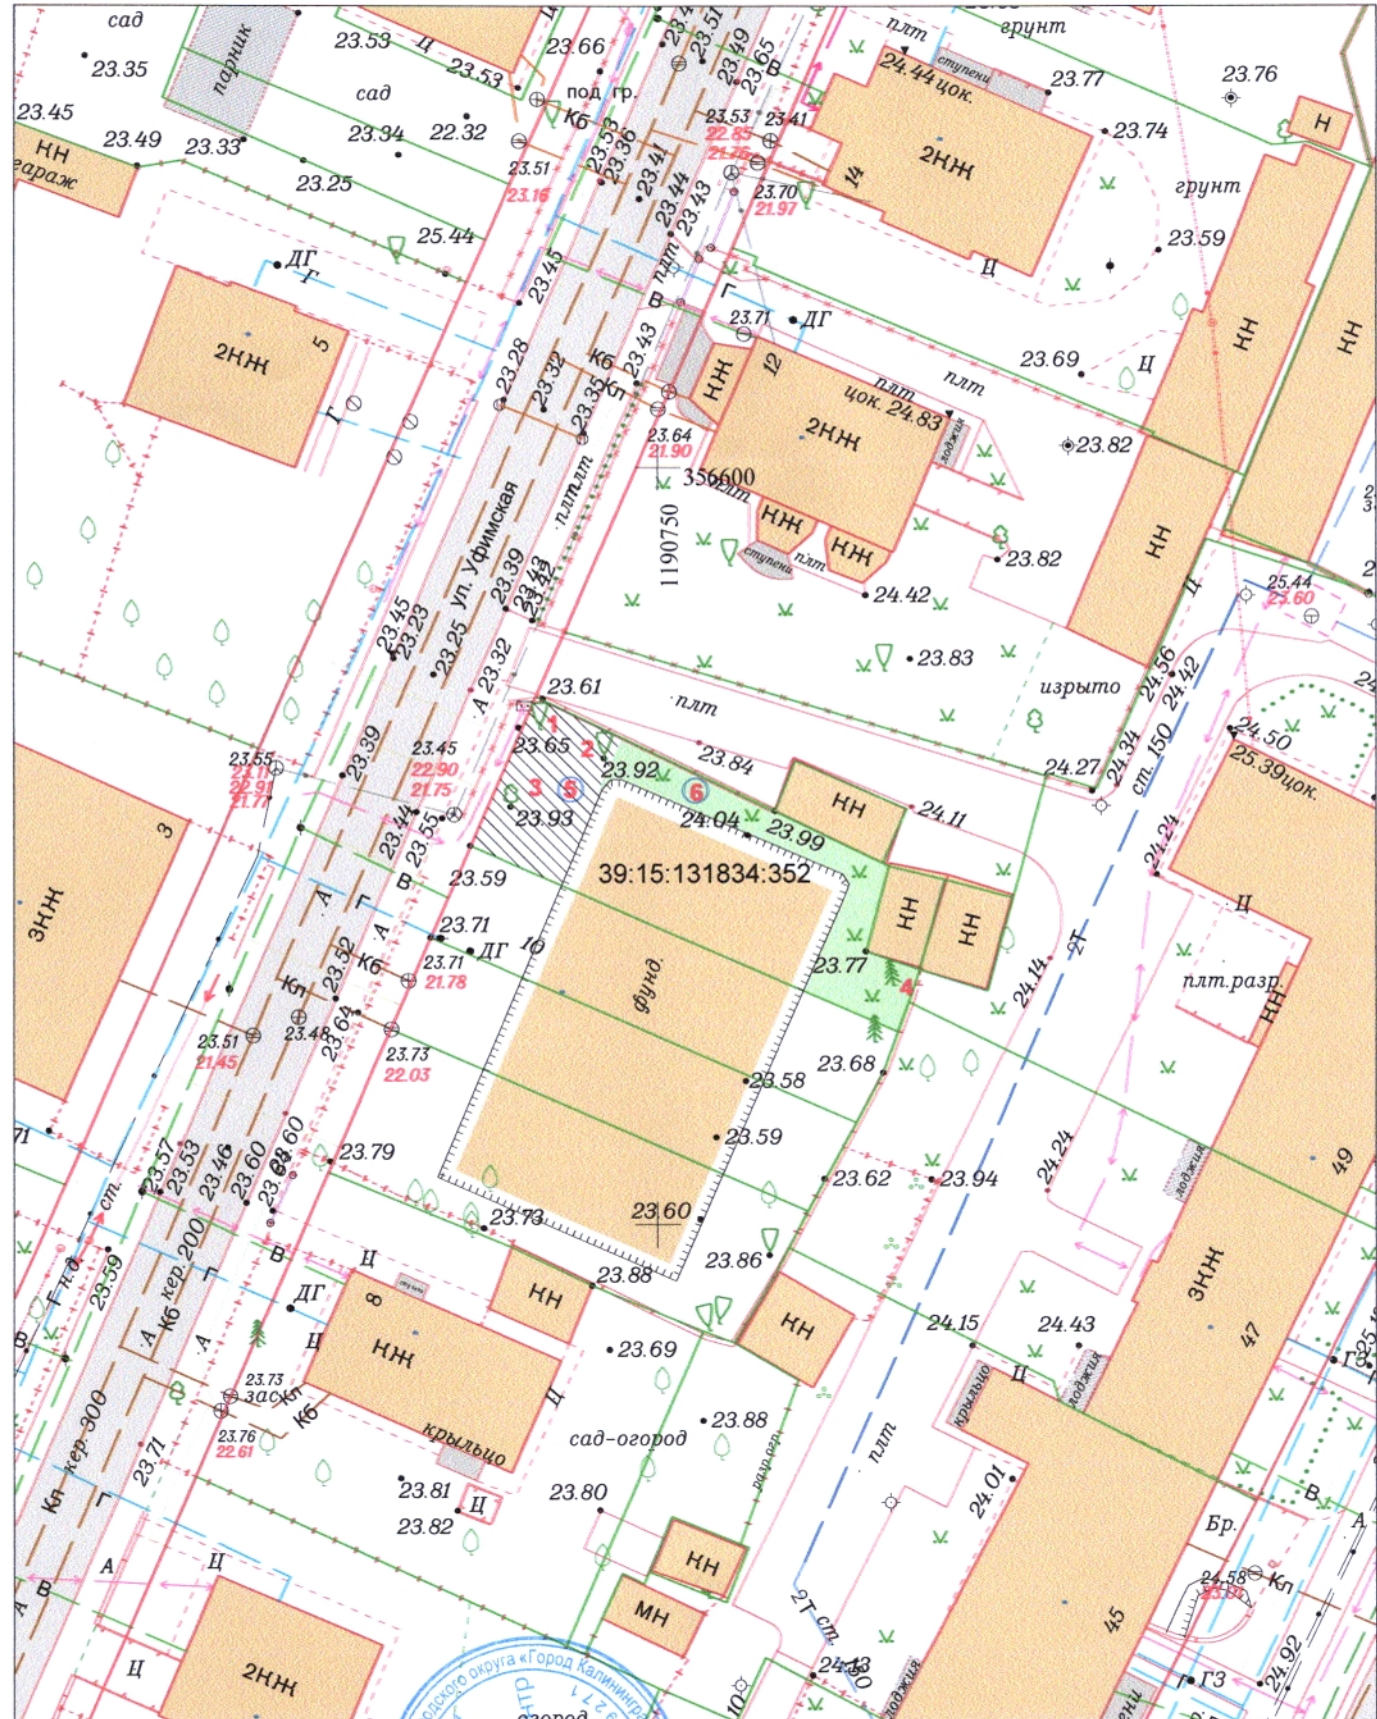

Внесено в цифровой дежурный план города (ЦДПГ)				2024	27-В-1,2	Заявка № 01319-24 от 14.05.2024		
				Инженерно-топографический план земельного участка				
				Подеревная съёмка				
Деж.план	Дело №			г.Калининград		Масштаб	Лист	Листов
И.о.директора	Селютина Н.С.		21.05.24	ул. Уфимская		1:500	1	1
Нач.отдела	Бречка А.И.		21.05.24	ИП Попандопуло П.Г.		© МП «Городской центр геодезии» городского округа «Город Калининград»		
Геодезист	Каштелян В.В.		21.05.24					
Должность	Фамилия	Подпись	Дата					
						Геосцентр		

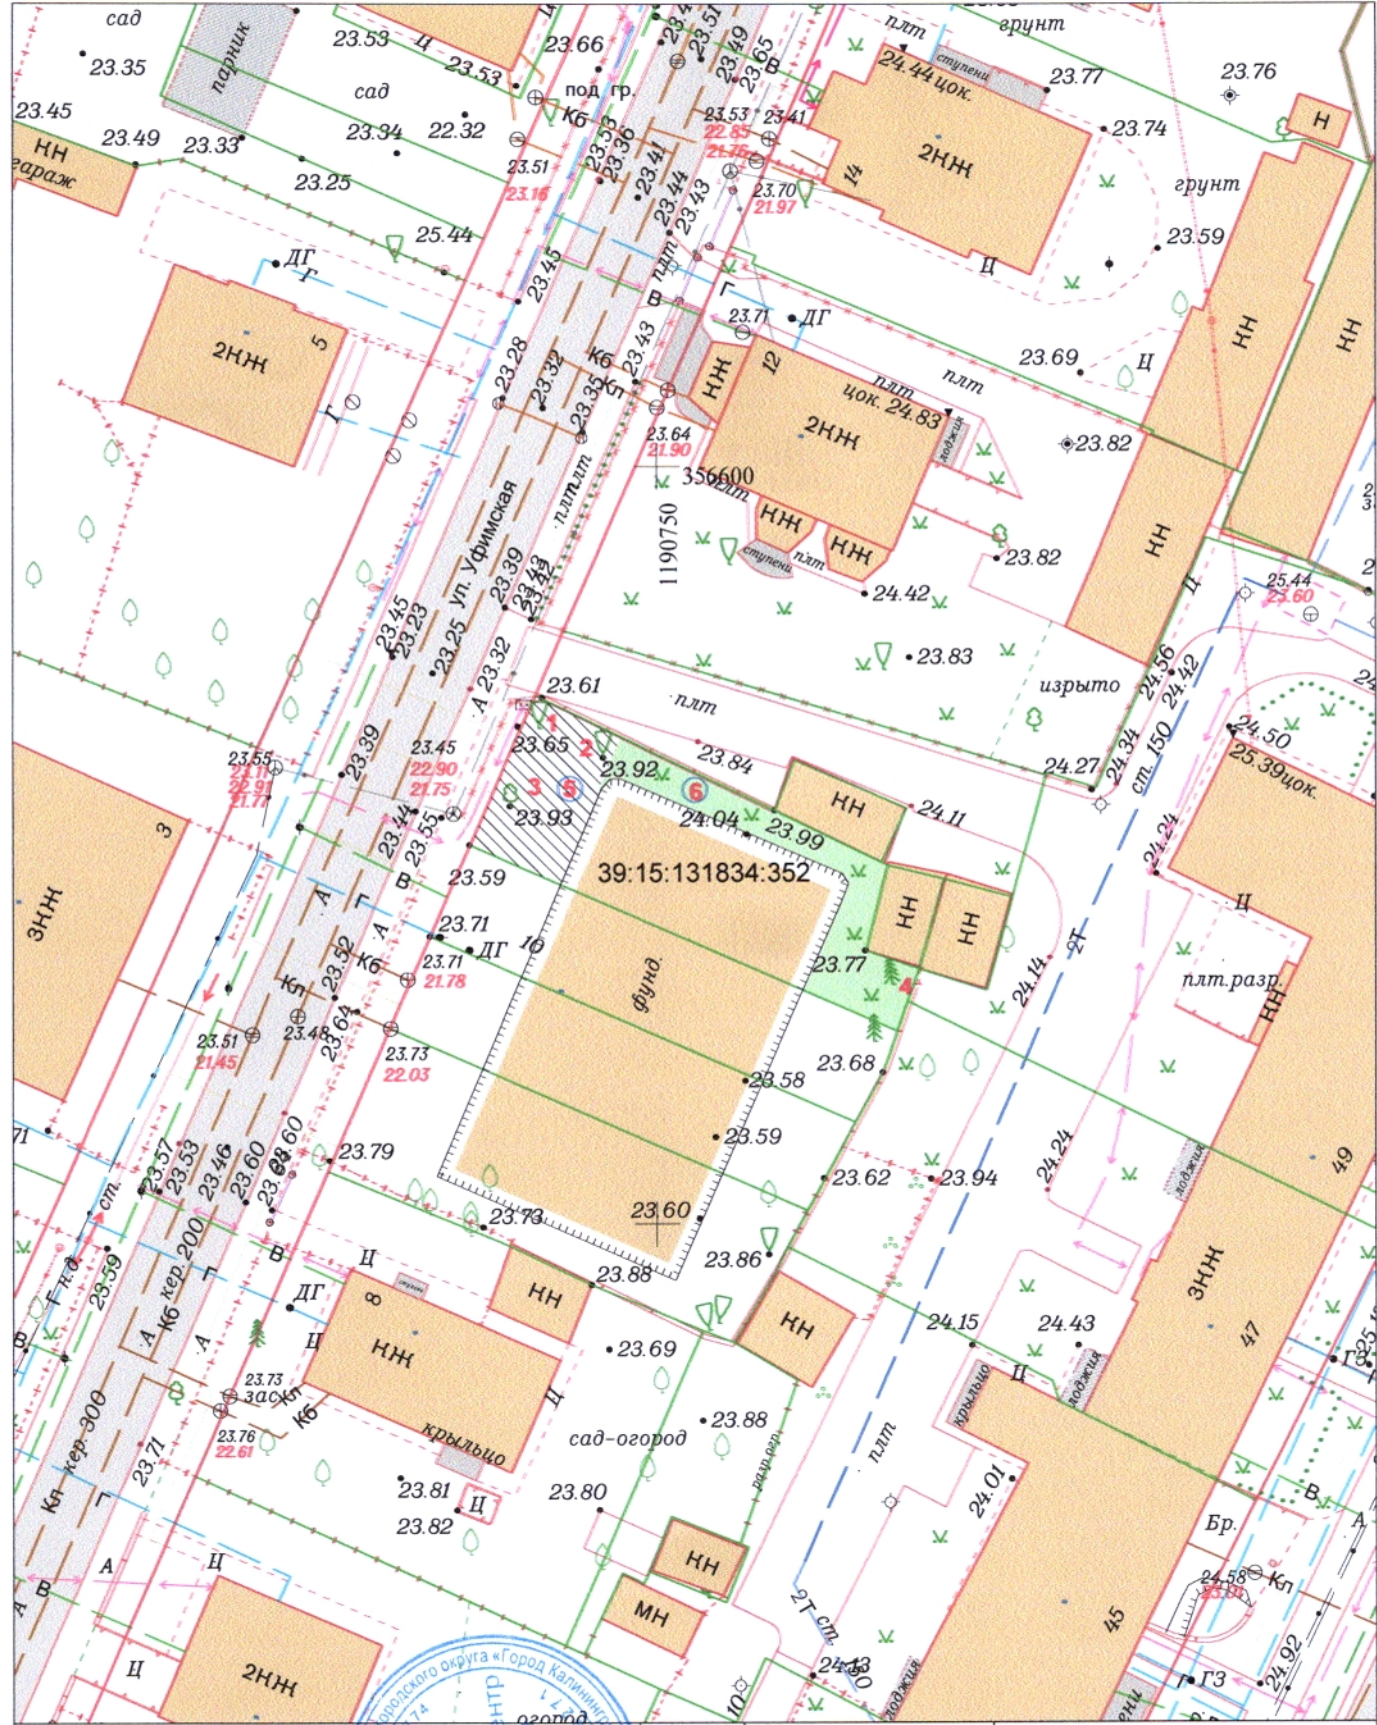

Внесено в цифровой дежурный план города (ЦДПГ)				2024	27-В-1,2	Заявка № 01319-24 от 14.05.2024		
				Инженерно-топографический план земельного участка Подеревная съёмка				
Деж.план	Дело №			г.Калининград		Масштаб	Лист	Листов
И.о.директора	Селютина Н.С.		21.05.24	ул. Уфимская		1:500	1	1
Нач.отдела	Бречка А.И.		21.05.24	ИП Попандопуло П.Г.		© МП «Городской центр геодезии» городского округа «Город Калининград»  Геоцентр		
Геодезист	Каштелян В.В.		21.05.24					
Должность	Фамилия	Подпись	Дата					