


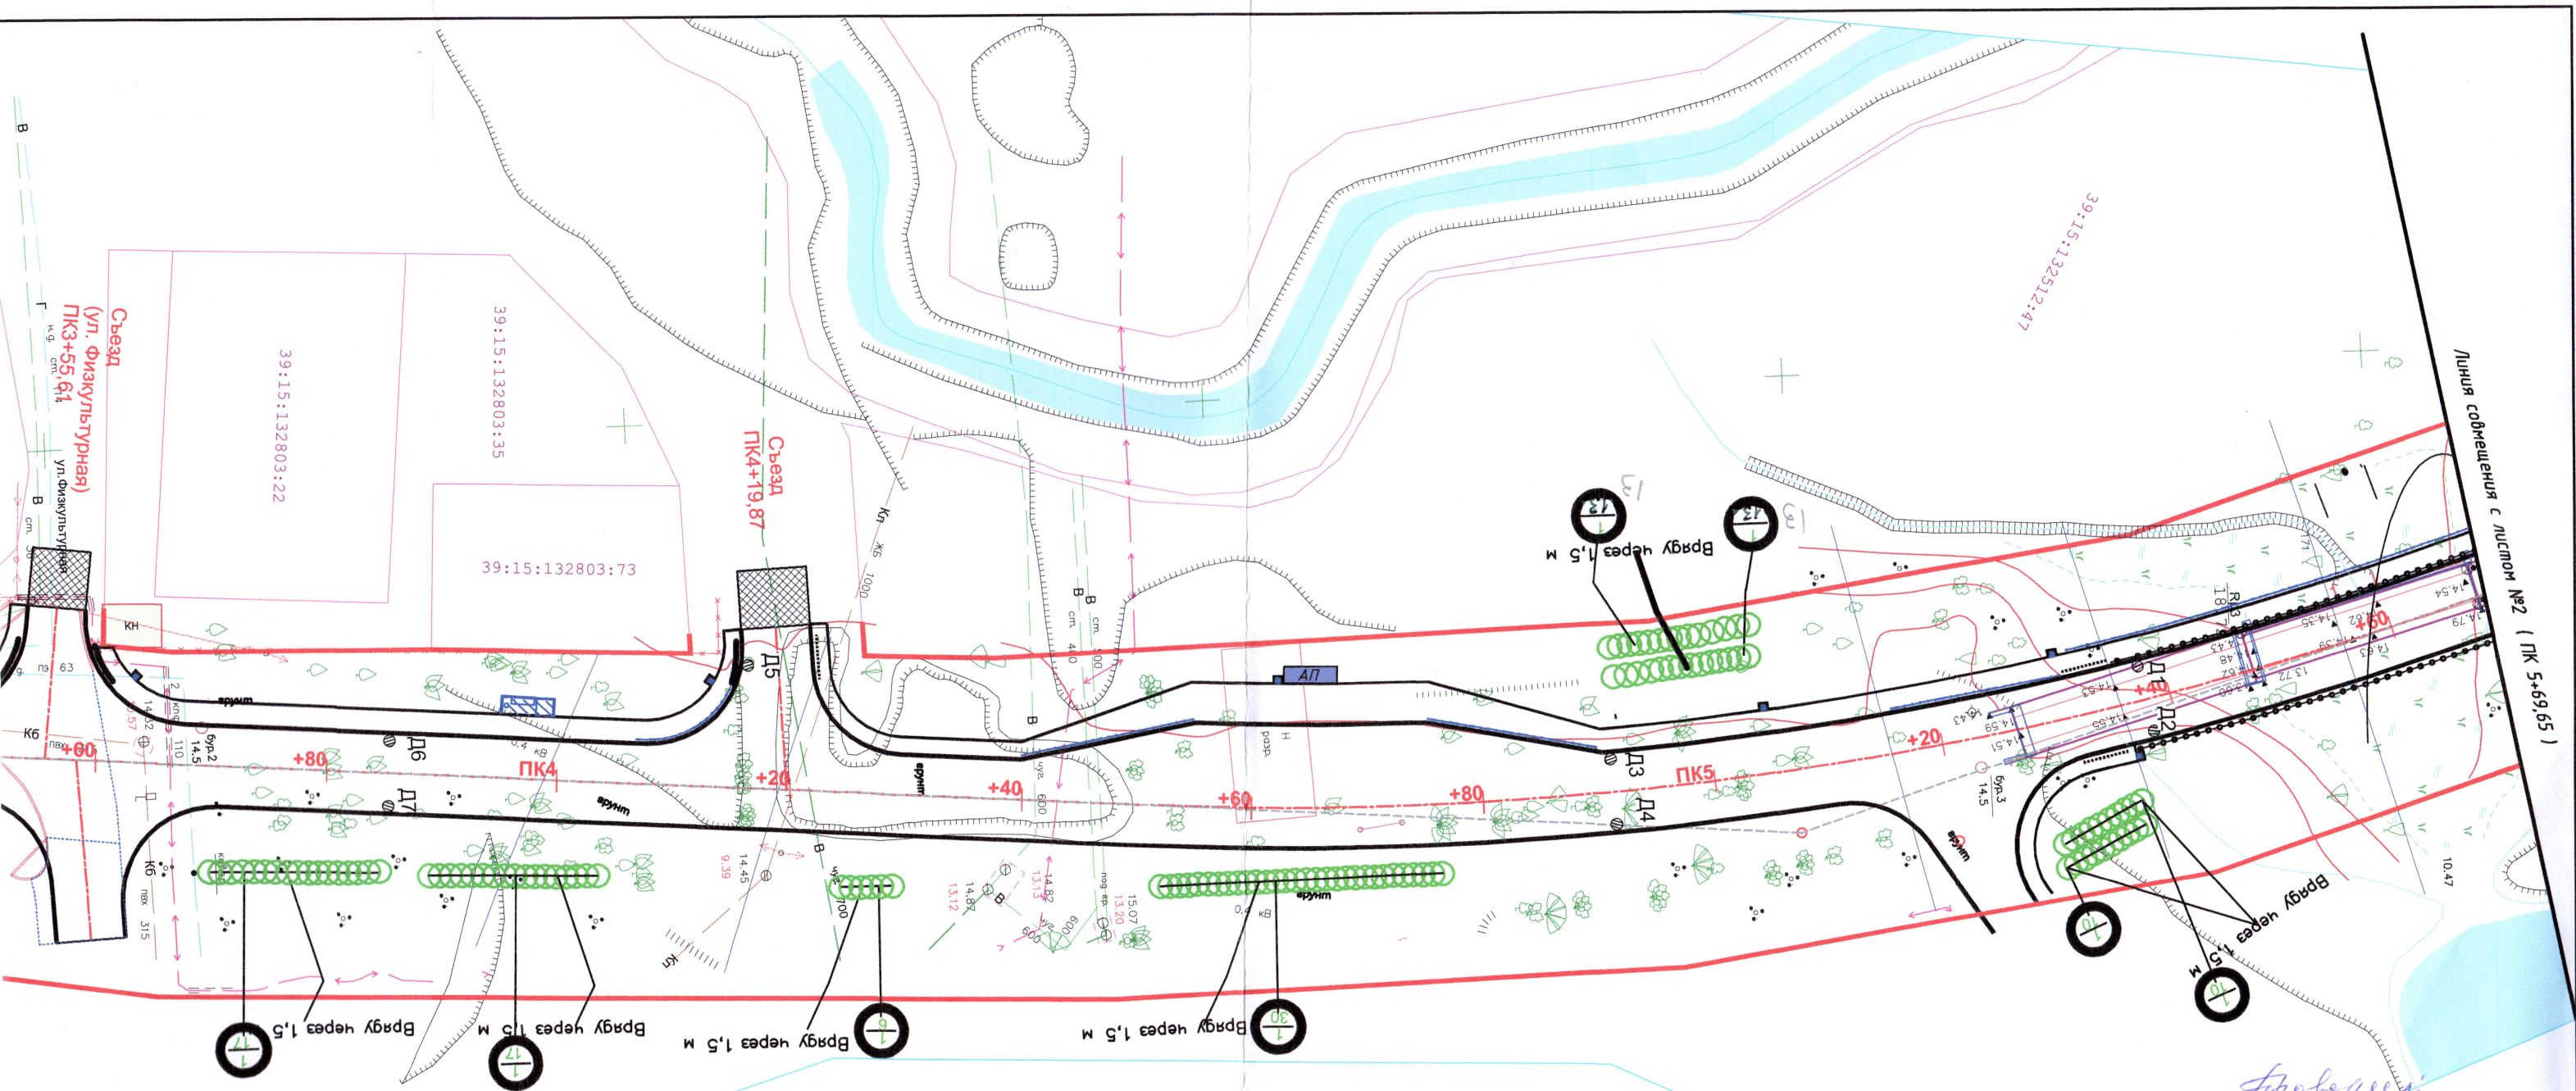

Ведомость зеленых насаждений

Пор. номер	Условное изображение	Наименование	Кол.	Примечание
1		Граб обыкновенный, высотой 2,5м, сформированный для посадки в живую изгородь, шт.	245	высота 2,0м(после стрижки) ширина 1,3м - не менее 3см
2		Сосна "Веймутова" высотой 2,5м	9	высота 1,5м
3		Пузыреплодник калинолистный, шт.	3	высота 0,5м

1	1	Из	4/АН		11.20	Реконструкция ул. Дачной в г. Калининграде				
Изм.	Кол.уч	Лист	N док.	Подпись	Дата					
Разработал		Фадеев				Посадочный план. Разбивочный план. Сводный план инженерных сетей		Стадия	Лист	Листов
								П	1	2
ГИП		Семов О.Е.				Проект компенсационного озеленения М 1:500		ООО "Асгард"		