







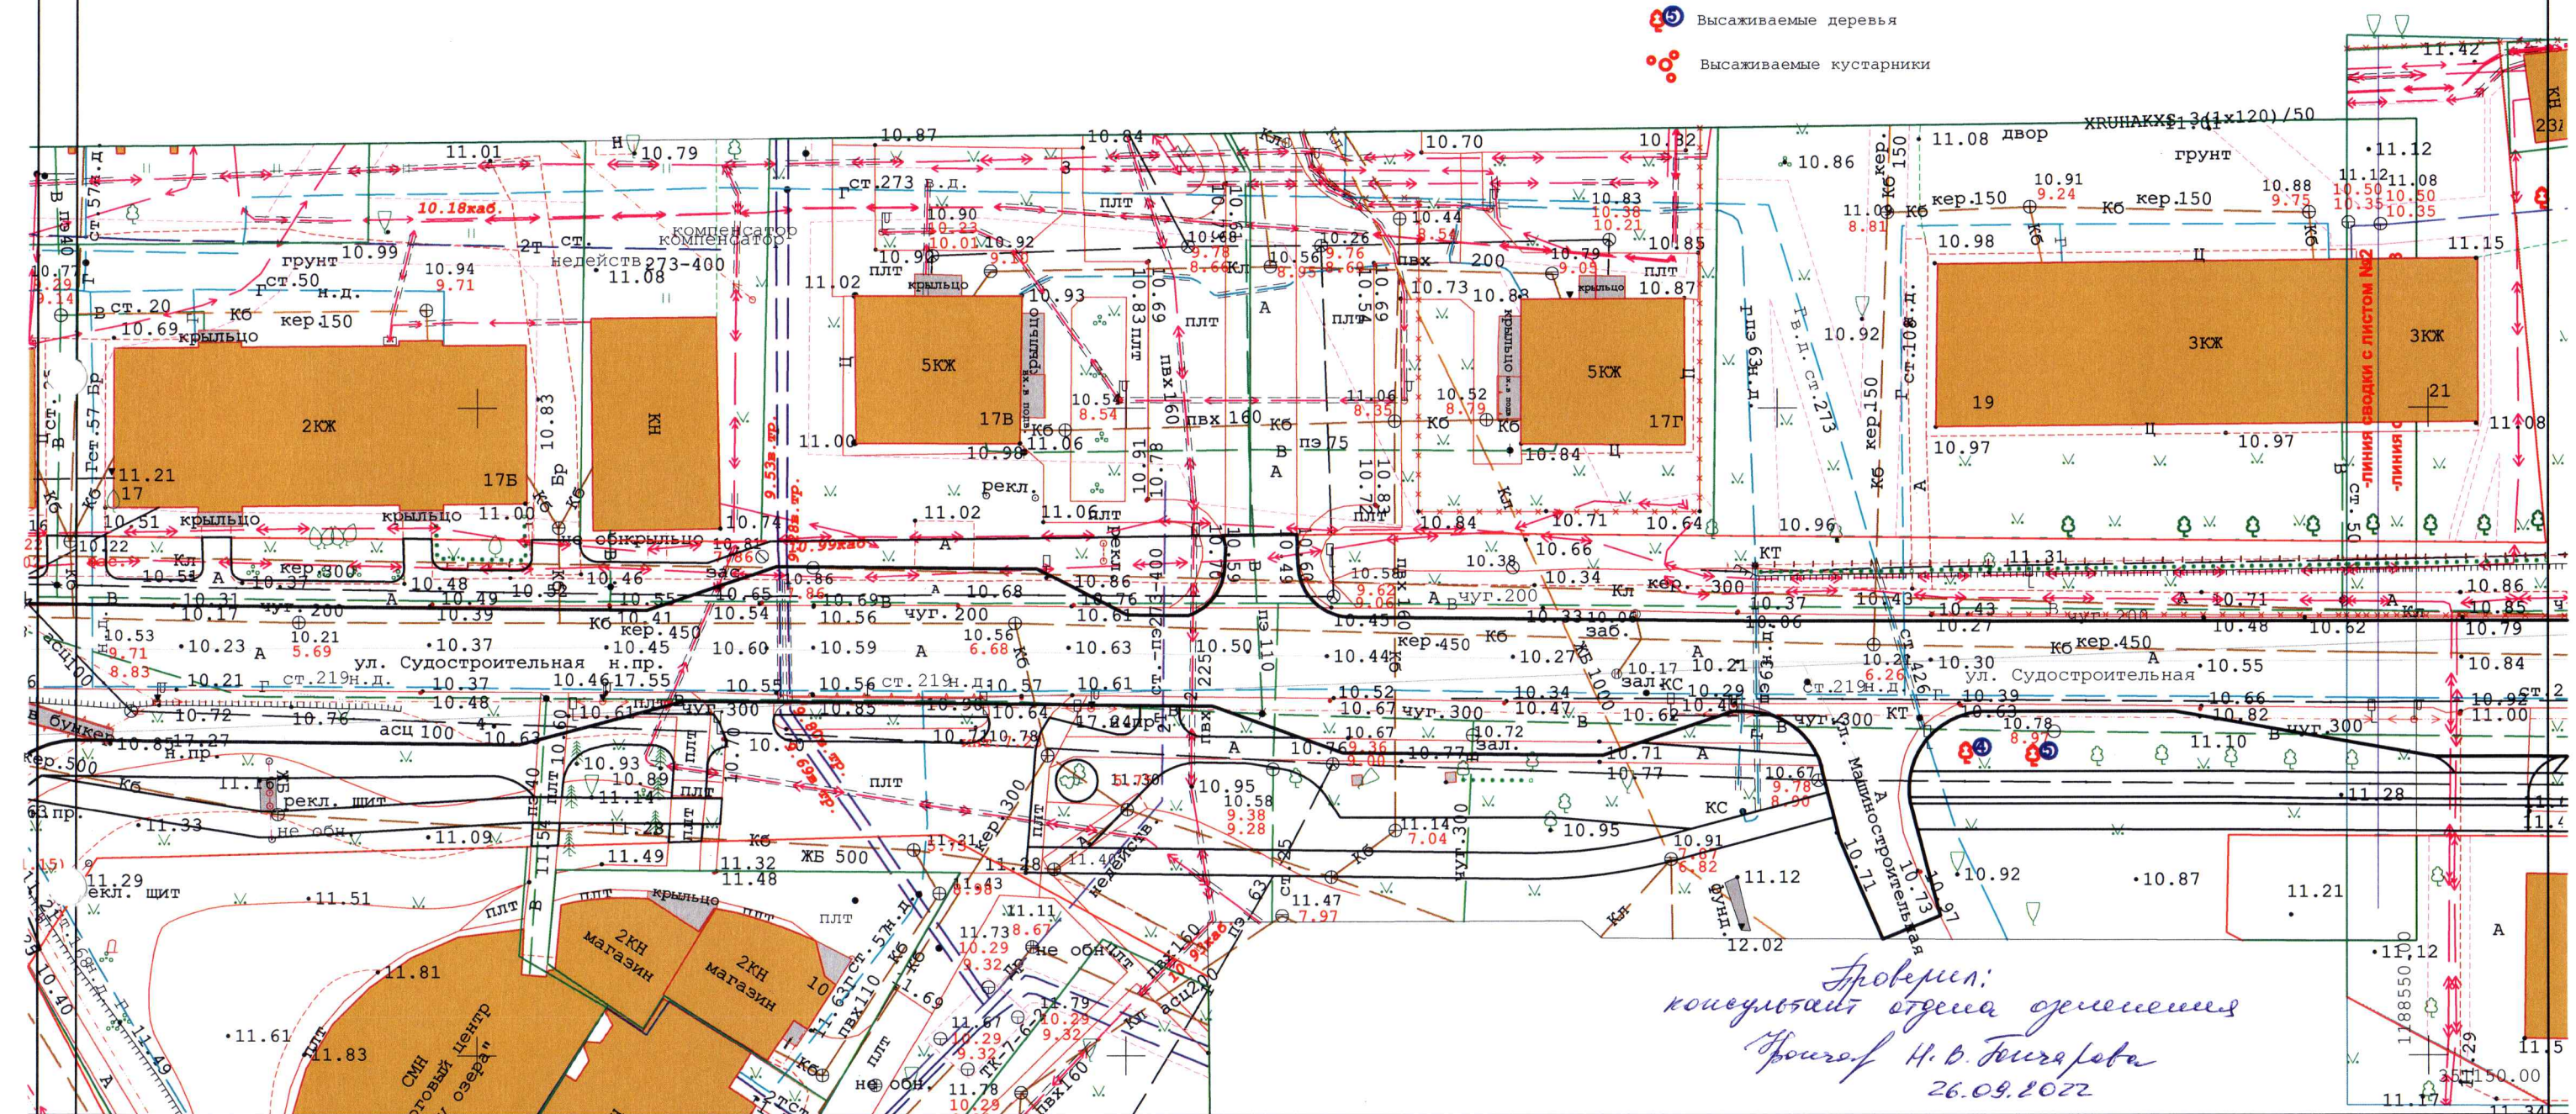
Ситуационная схема



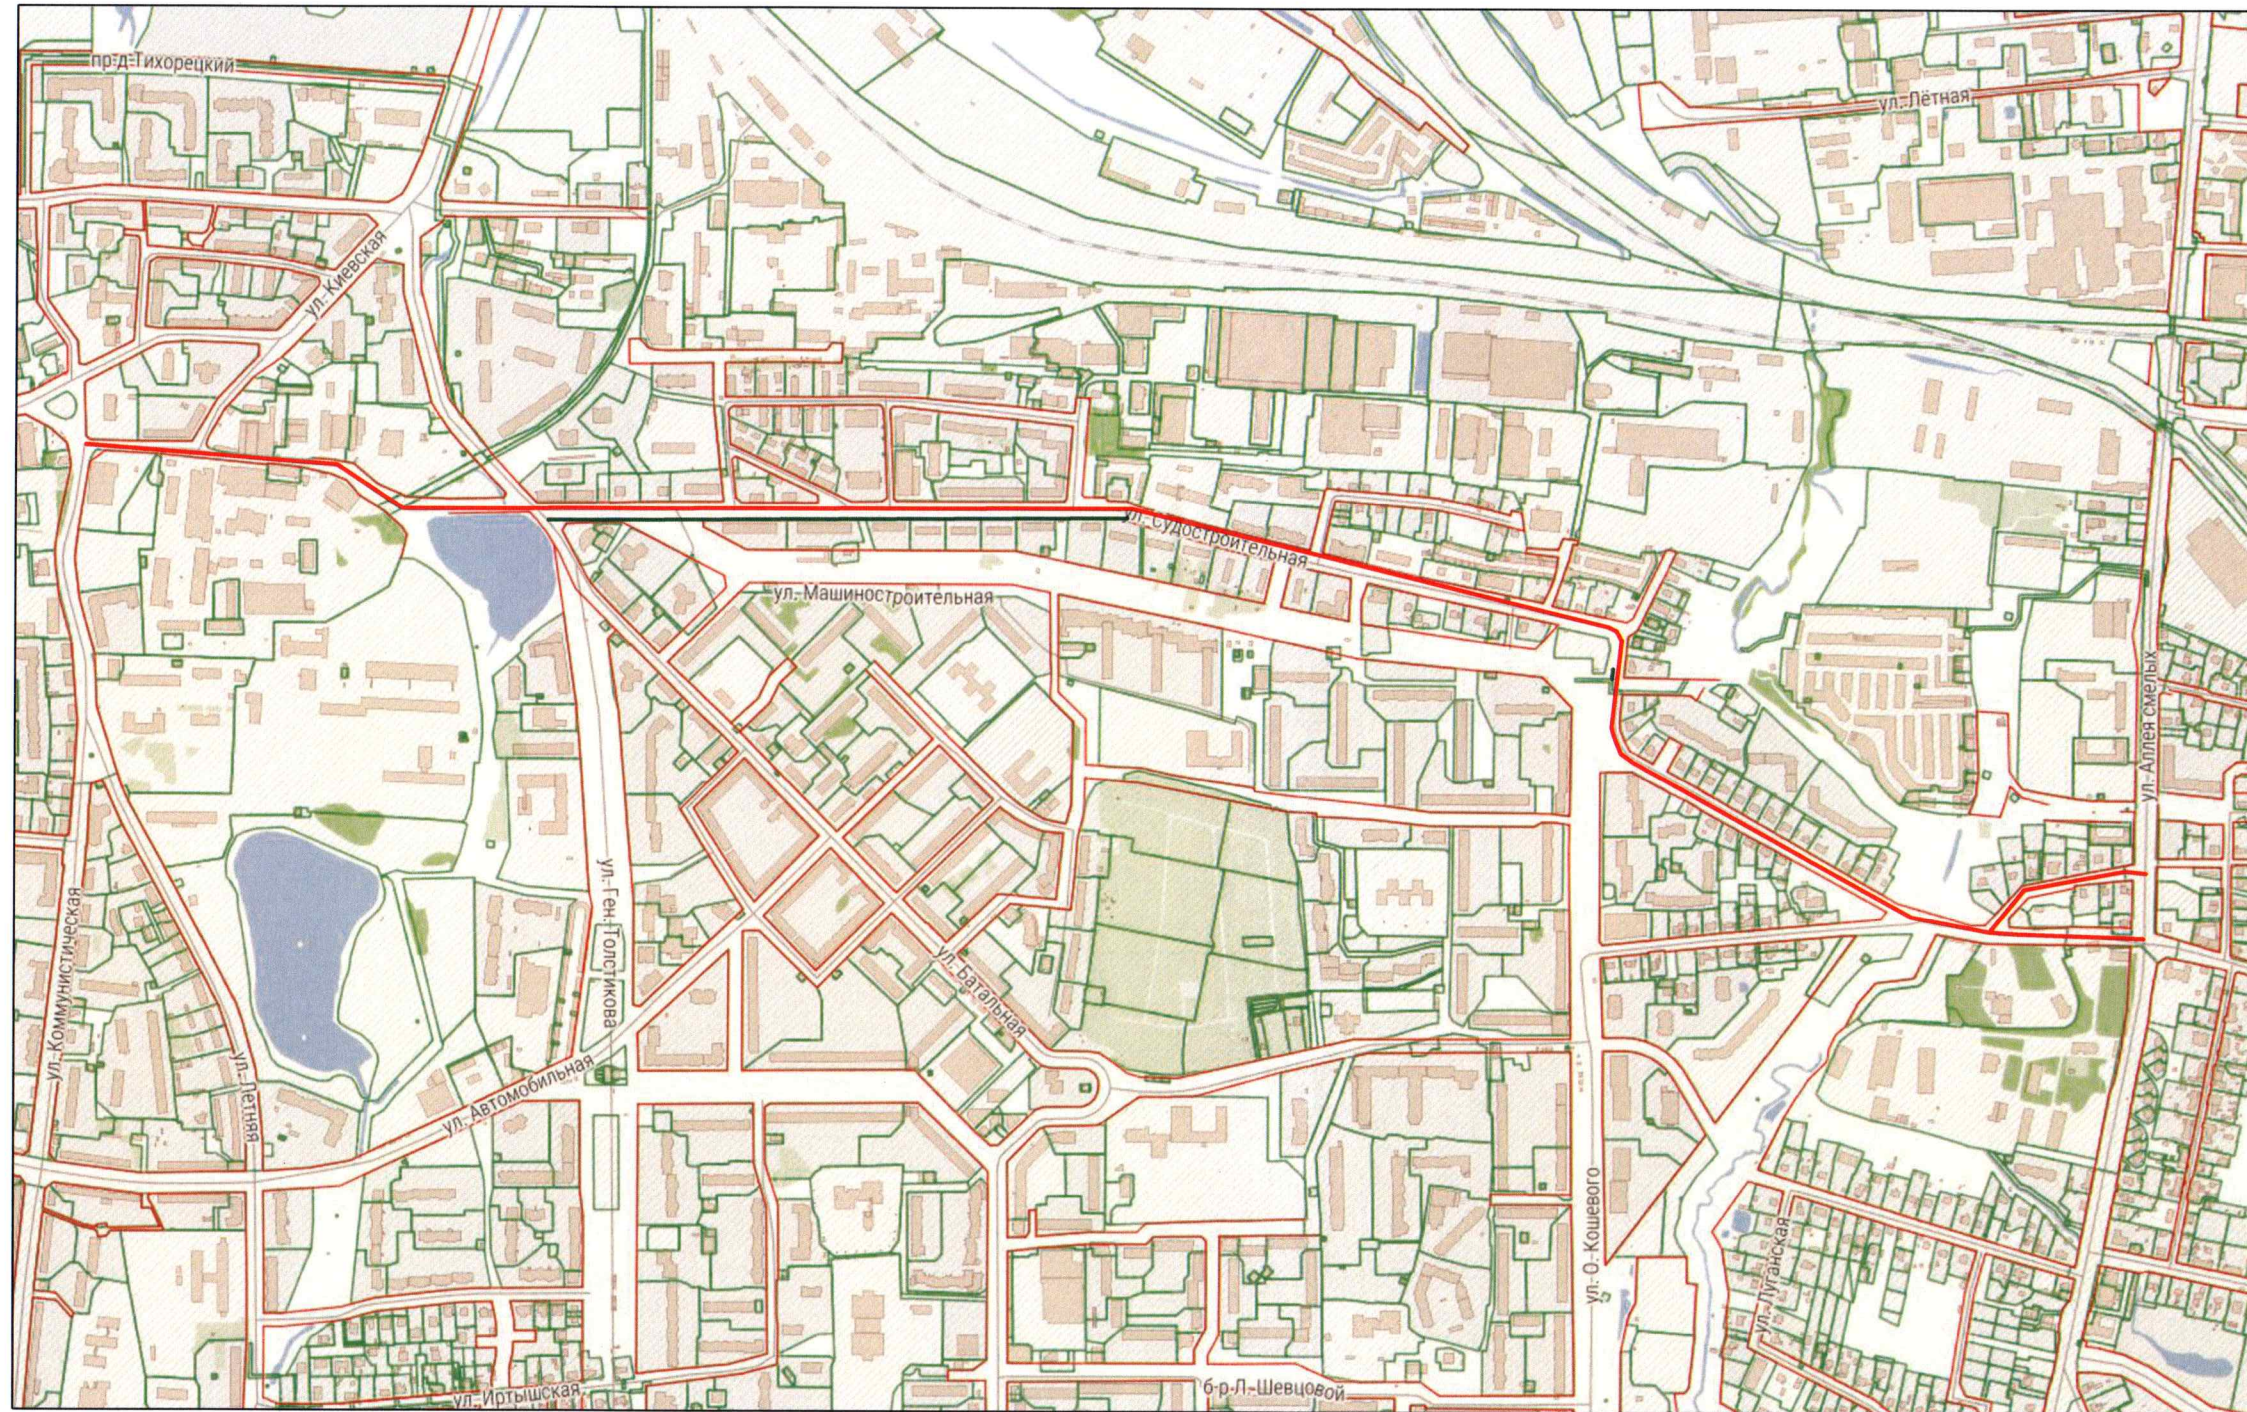


-  - место вырубки зеленых насаждений
-  - место высадки зеленых насаждений

Условные обозначения




-  Зеленые насаждения сохраненные
-  Высаживаемые деревья
-  Высаживаемые кустарники




№ п/п	Наименование	Обозначение на плане	Ед. изм	Кол-во
1	Липа мелколистная		штук	12
2	Барбарис "Ред рокит" Тунберга		штук	2
Всего		Деревьев		12
		Кустарников		2



05-2020-ППО-АД-1						
Капитальный ремонт ул. Судостроительная в г. Калининграде.						
Изм.	Кол. уч.	Лист	№ док.	Подпись	Дата	
Разработал	Верещако				Проект компенсационного озеленения	
Проверил	Мирошниченко					
План посадки зеленых насаждений М1:500						
				Стадия	Лист	Листов
				Р	15	
				МКУ "ГДСР"		


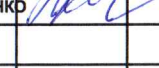
Условные обозначения

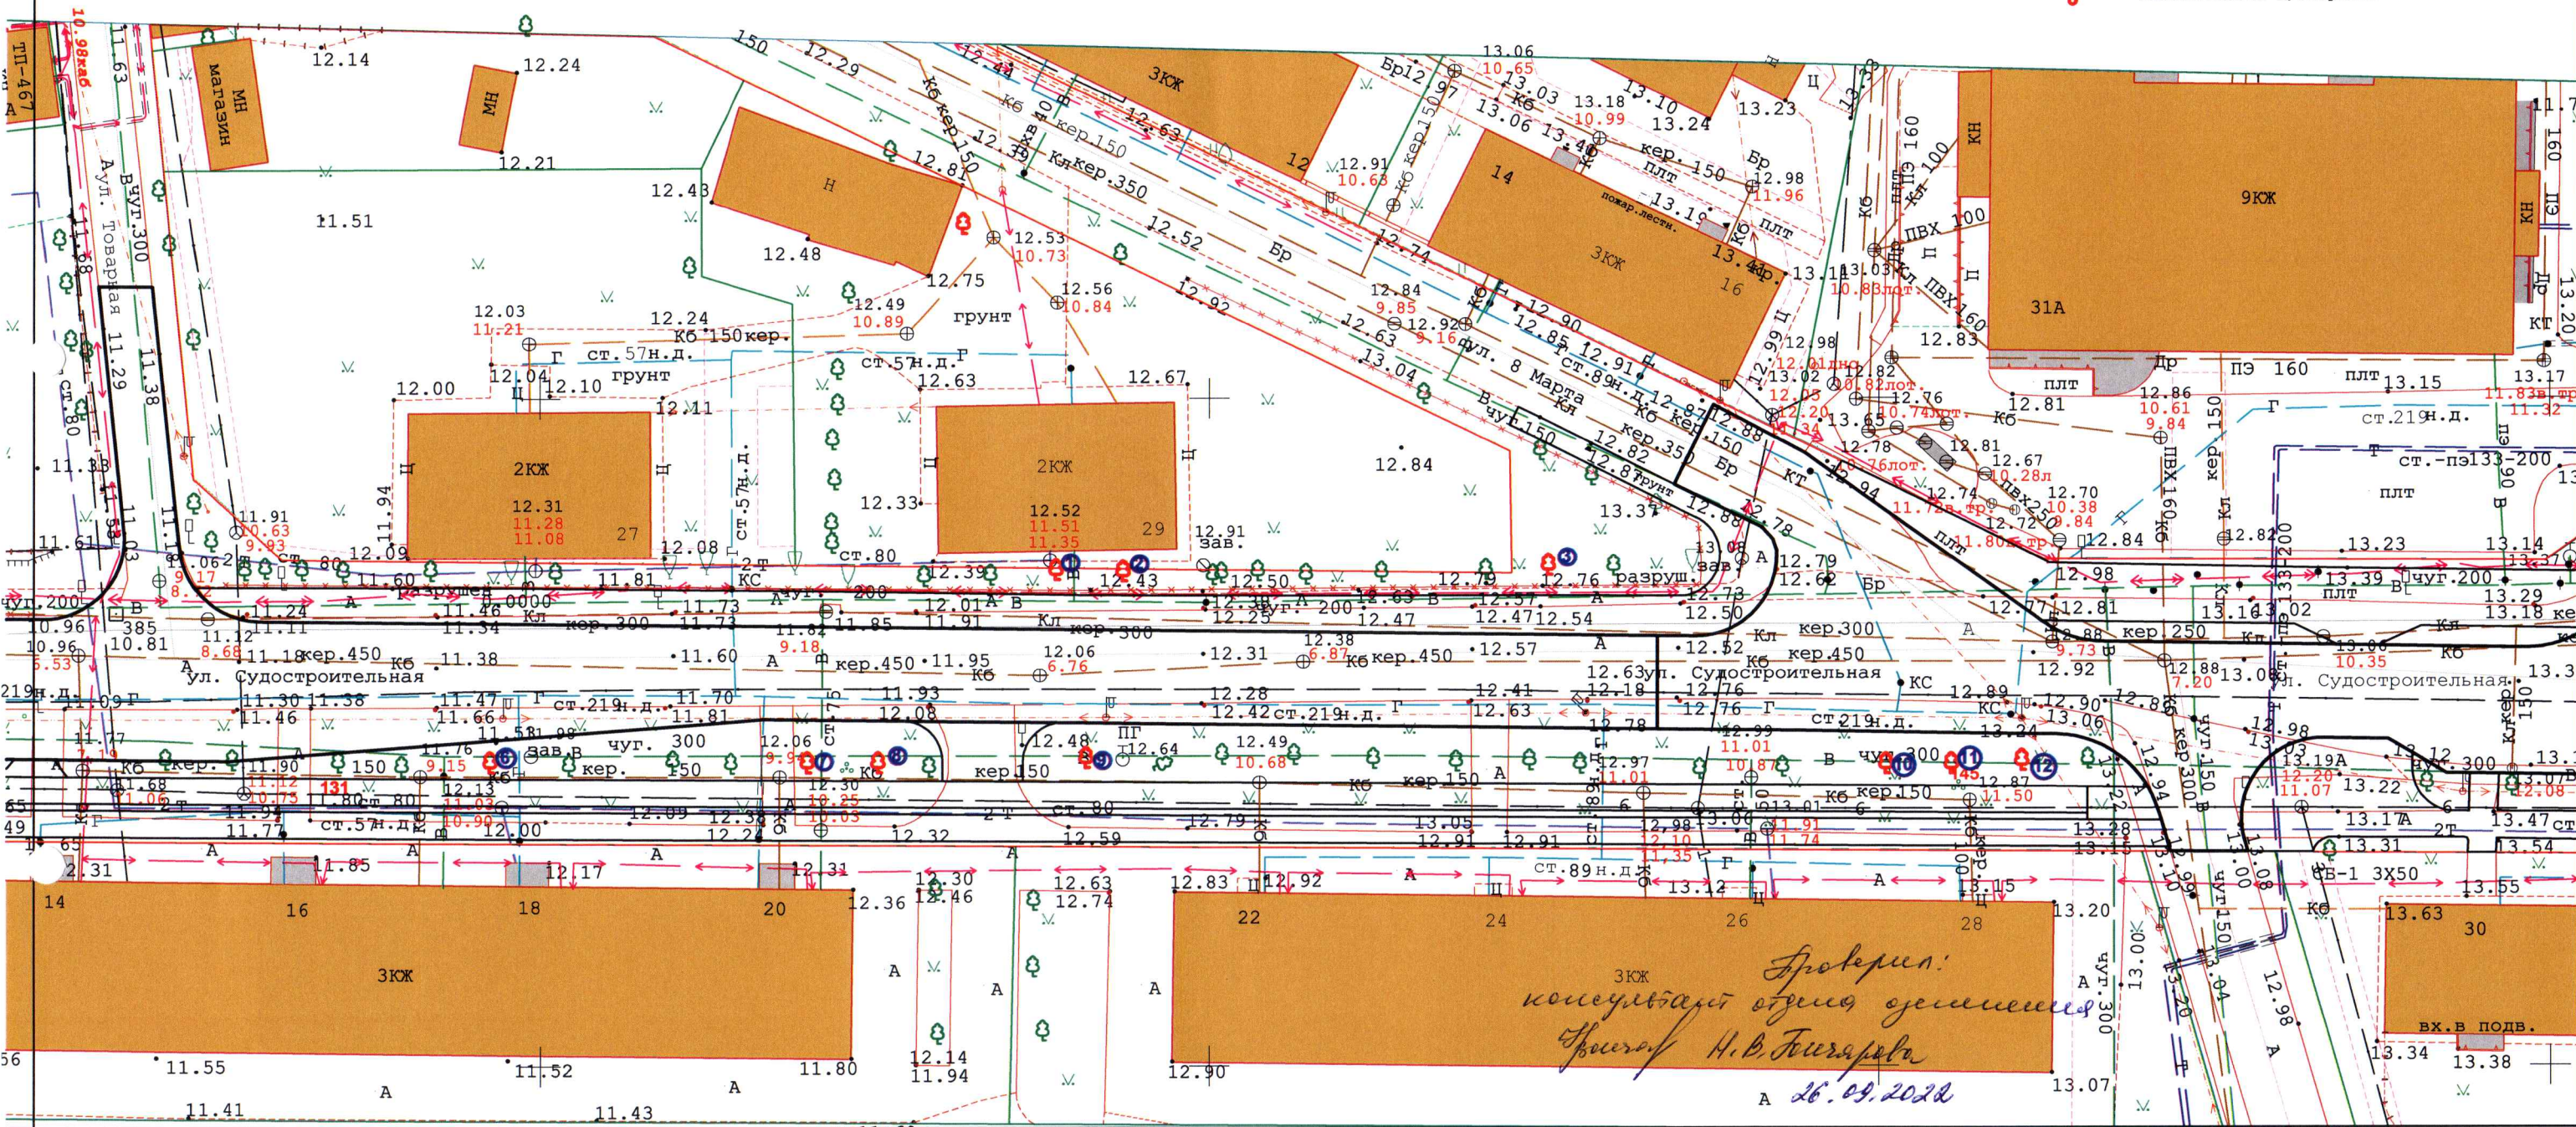
-  Зеленые насаждения сохранные
-  Высаживаемые деревья
-  Высаживаемые кустарники



Проверил:
 консультант отдела землеустройства
 Фрицман Н.В. Журавель
 А 26.09.2022

№ п/п	Наименование	Обозначение на плане	Ед. изм	Кол-во
1	Липа мелколистная		штук	12
2	Барбарис "Ред рокитс"		штук	2
Всего		Деревьев Кустарников		12 2

05-2020-ППО-АД-1					
Капитальный ремонт ул. Судостроительная в г. Калининграде.					
Изм.	Кол. уч.	Лист	№ док.	Подпись	Дата
Разработал	Верещако				
Проверил	Мирошниченко				
Проект компенсационного озеленения				Стадия	Лист
План посадки зеленых				Р	16
				МКУ "ГПОС"	

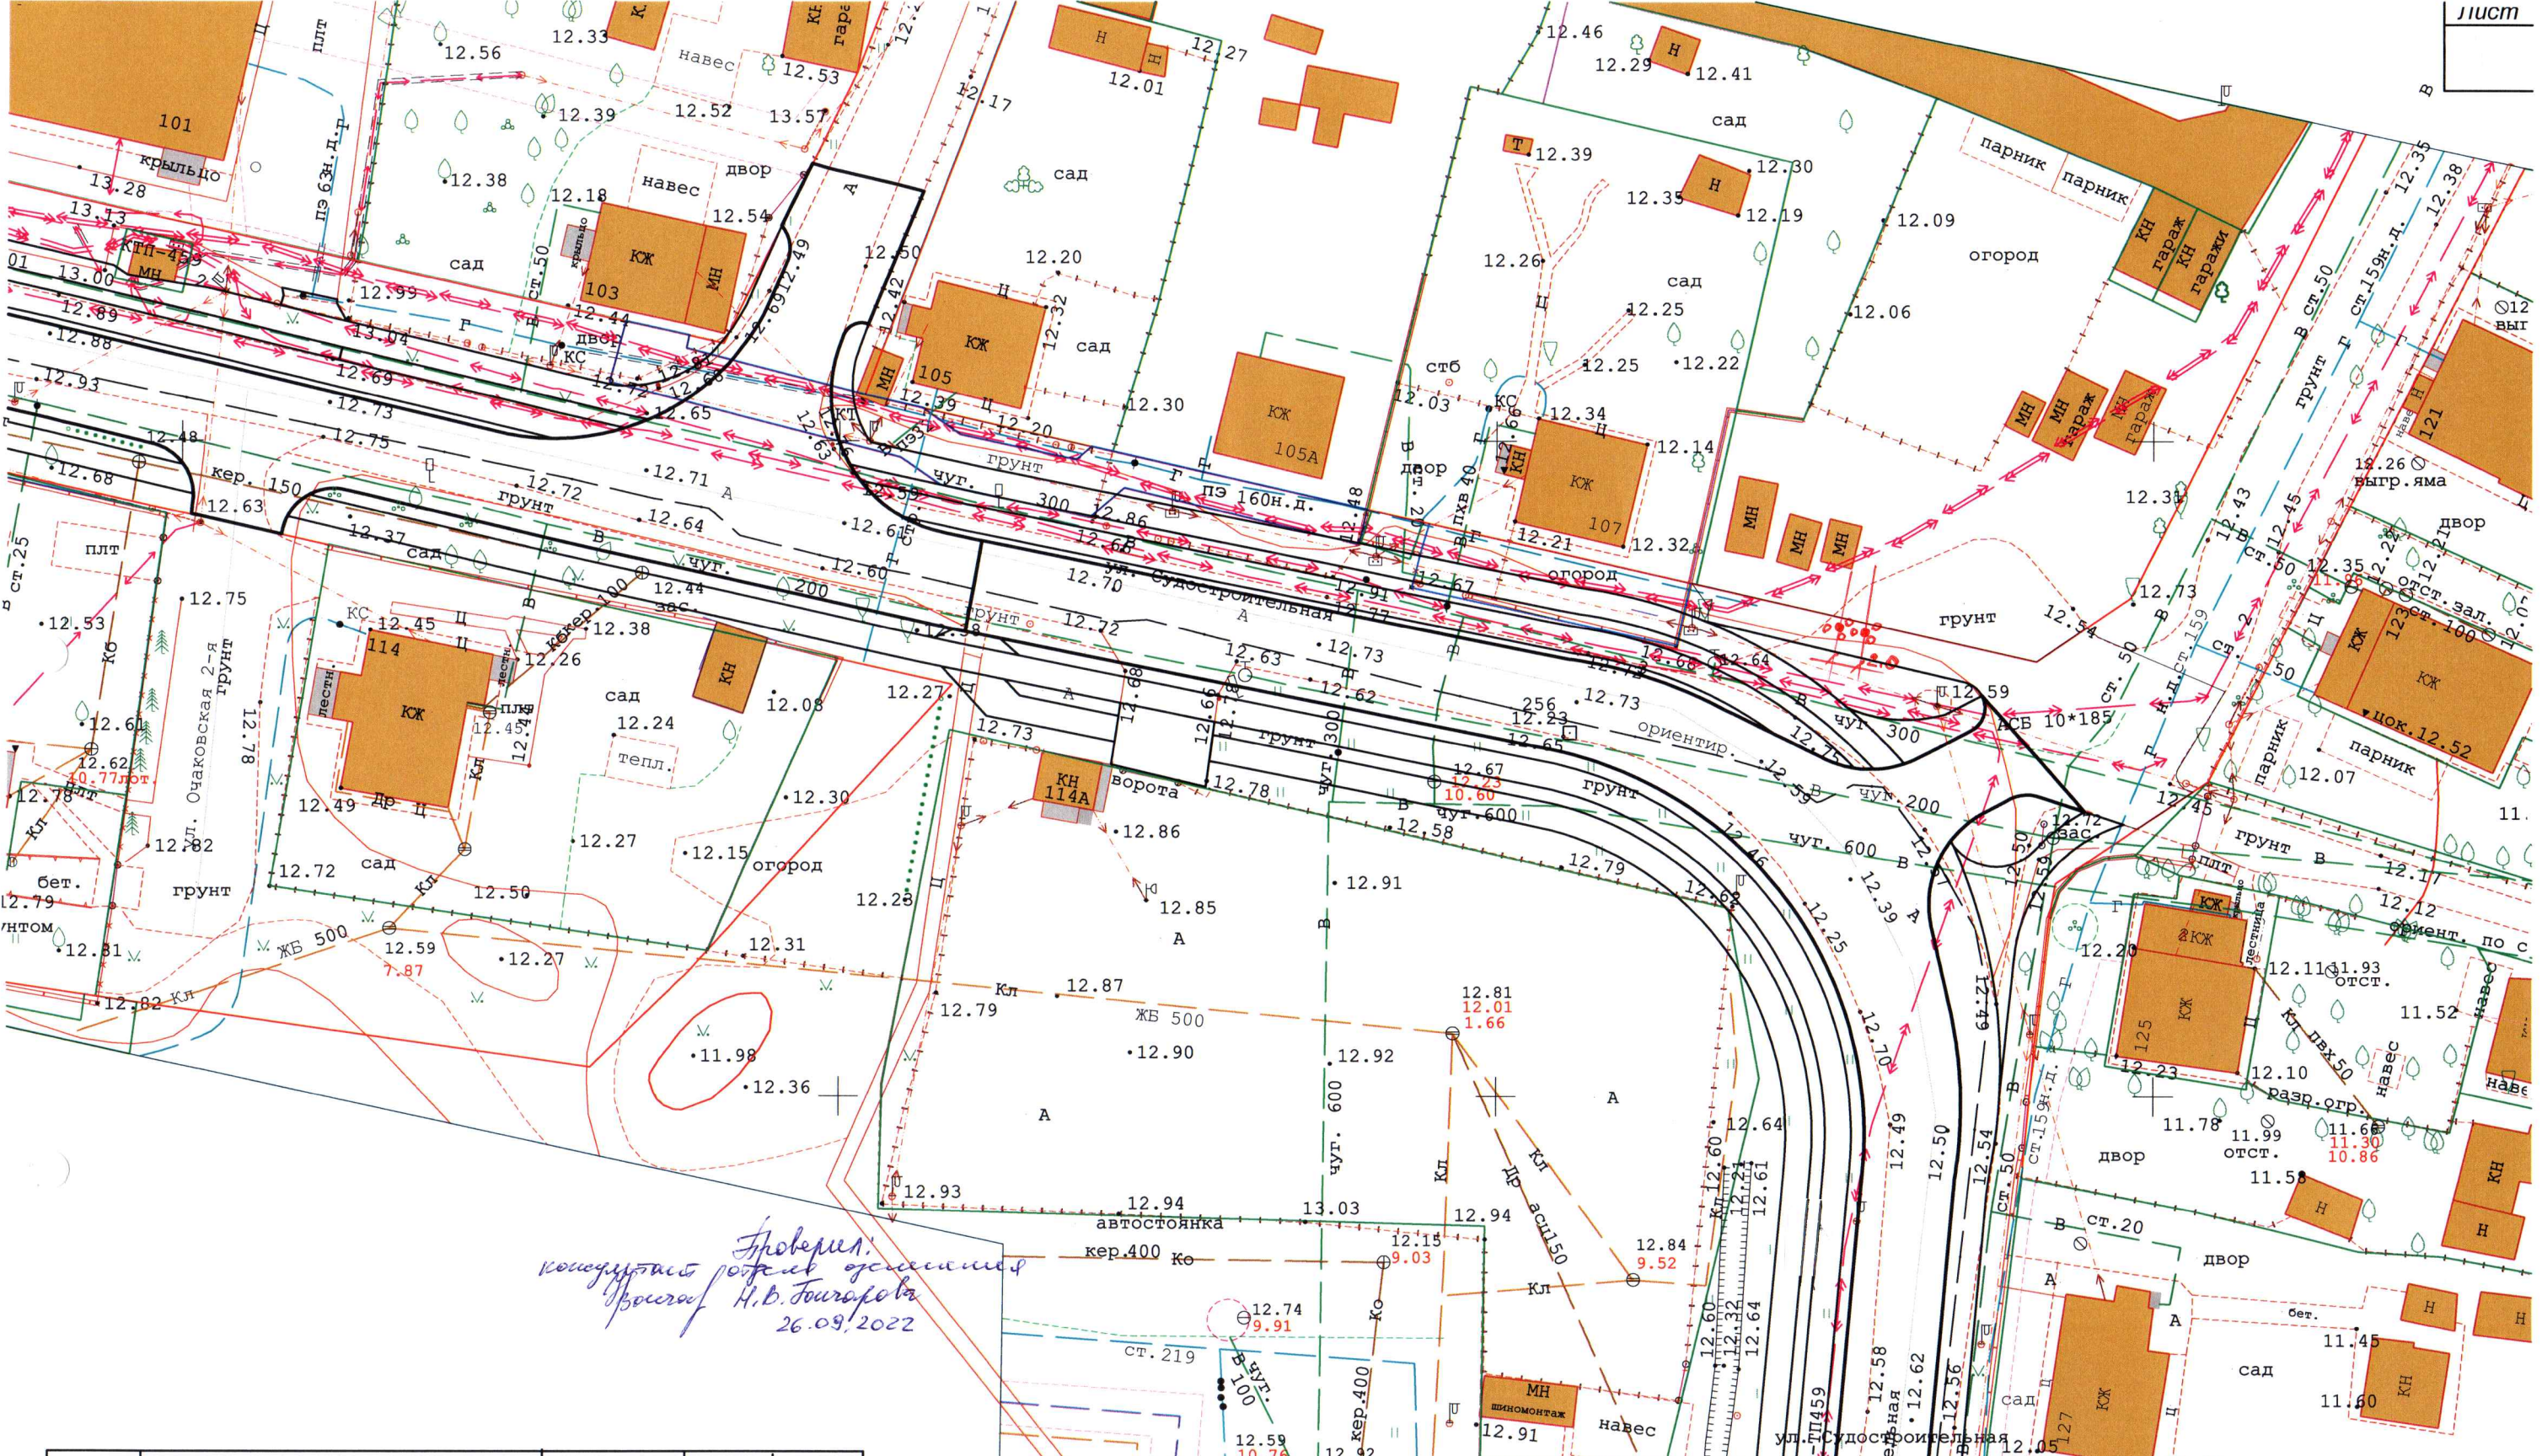

№ п/п	Наименование	Обозначение на плане	Ед. изм.	Кол-во
1	Липа мелколистная	☉	штук	12
2	Барбарис "Ред рокитс"	⊙	штук	2
Всего			Деревьев	12
			Кустарников	2

05-2020-ППО-АД-1					
Капитальный ремонт ул. Судостроительная в г. Калининграде.					
Изм.	Кол. уч.	Лист	№ док.	Подпись	Дата
				<i>В. Верещако</i>	
Проект компенсационного озеленения					
Разработал Верещако					
Проверил Мирошниченко					
План посадки зеленых насаждений М1:500					
Стадия	Лист	Листов			
Р	20		МКУ "ГДСР"		