


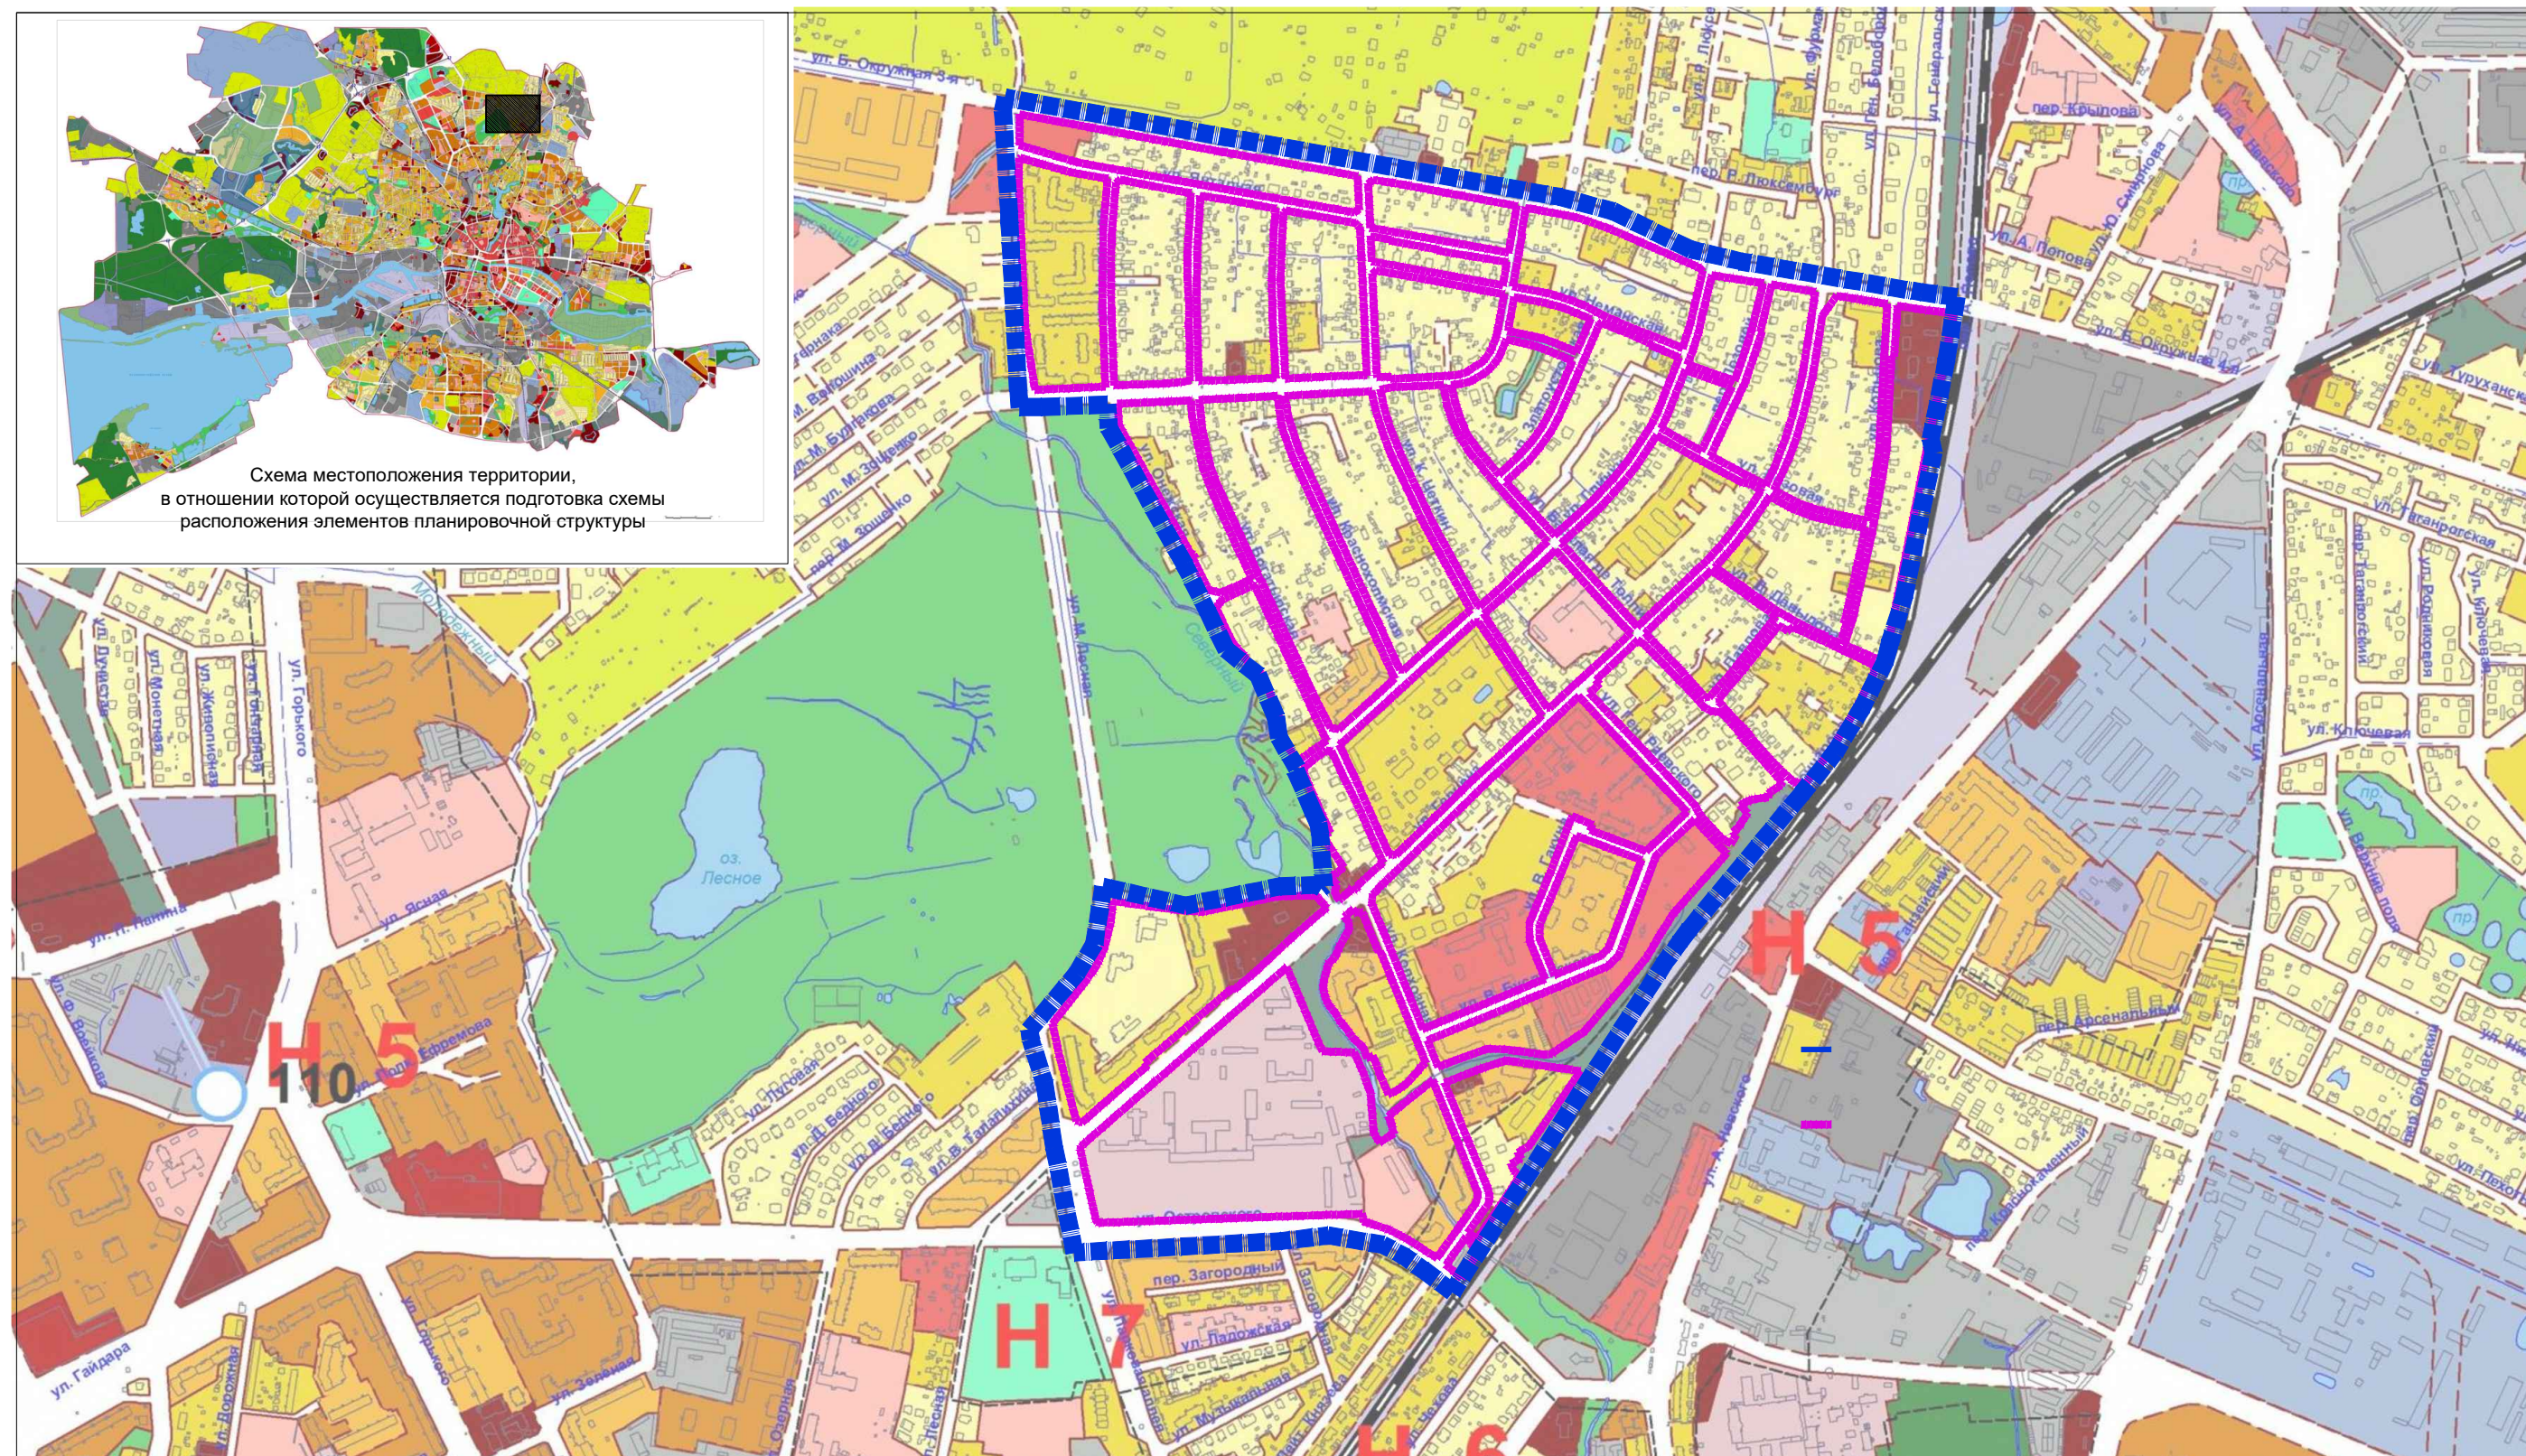

Условные обозначения

 - границы элементов планировочной структуры - кварталов

						Заказчик: Комитет архитектуры и строительства администрации городского округа "Город Калининград" Шифр ____-ПП			
						Проект планировки территории с проектом межевания в его составе в границах ул. Парковая аллея – ул. Онежская – ул. Платова – ул. Малая лесная – ул. Б. Окружная 3-я – железная дорога – ул. Островского (микрорайон Северная гора) в Ленинградском районе			
Изм.	Кол.уч.	Лист	№ док.	Подп.	Дата				
						Проект планировки территории Материалы по обоснованию	Стадия	Лист	Листов
Директор		Кабаев Д.С.			10.18		ПП	5	
ГАП						Карта планировочной структуры территории городского округа с отображением границ элементов планировочной структуры	ООО "Центр инженерных изысканий"		
Исп.									
Н.контроль									

Копировал