


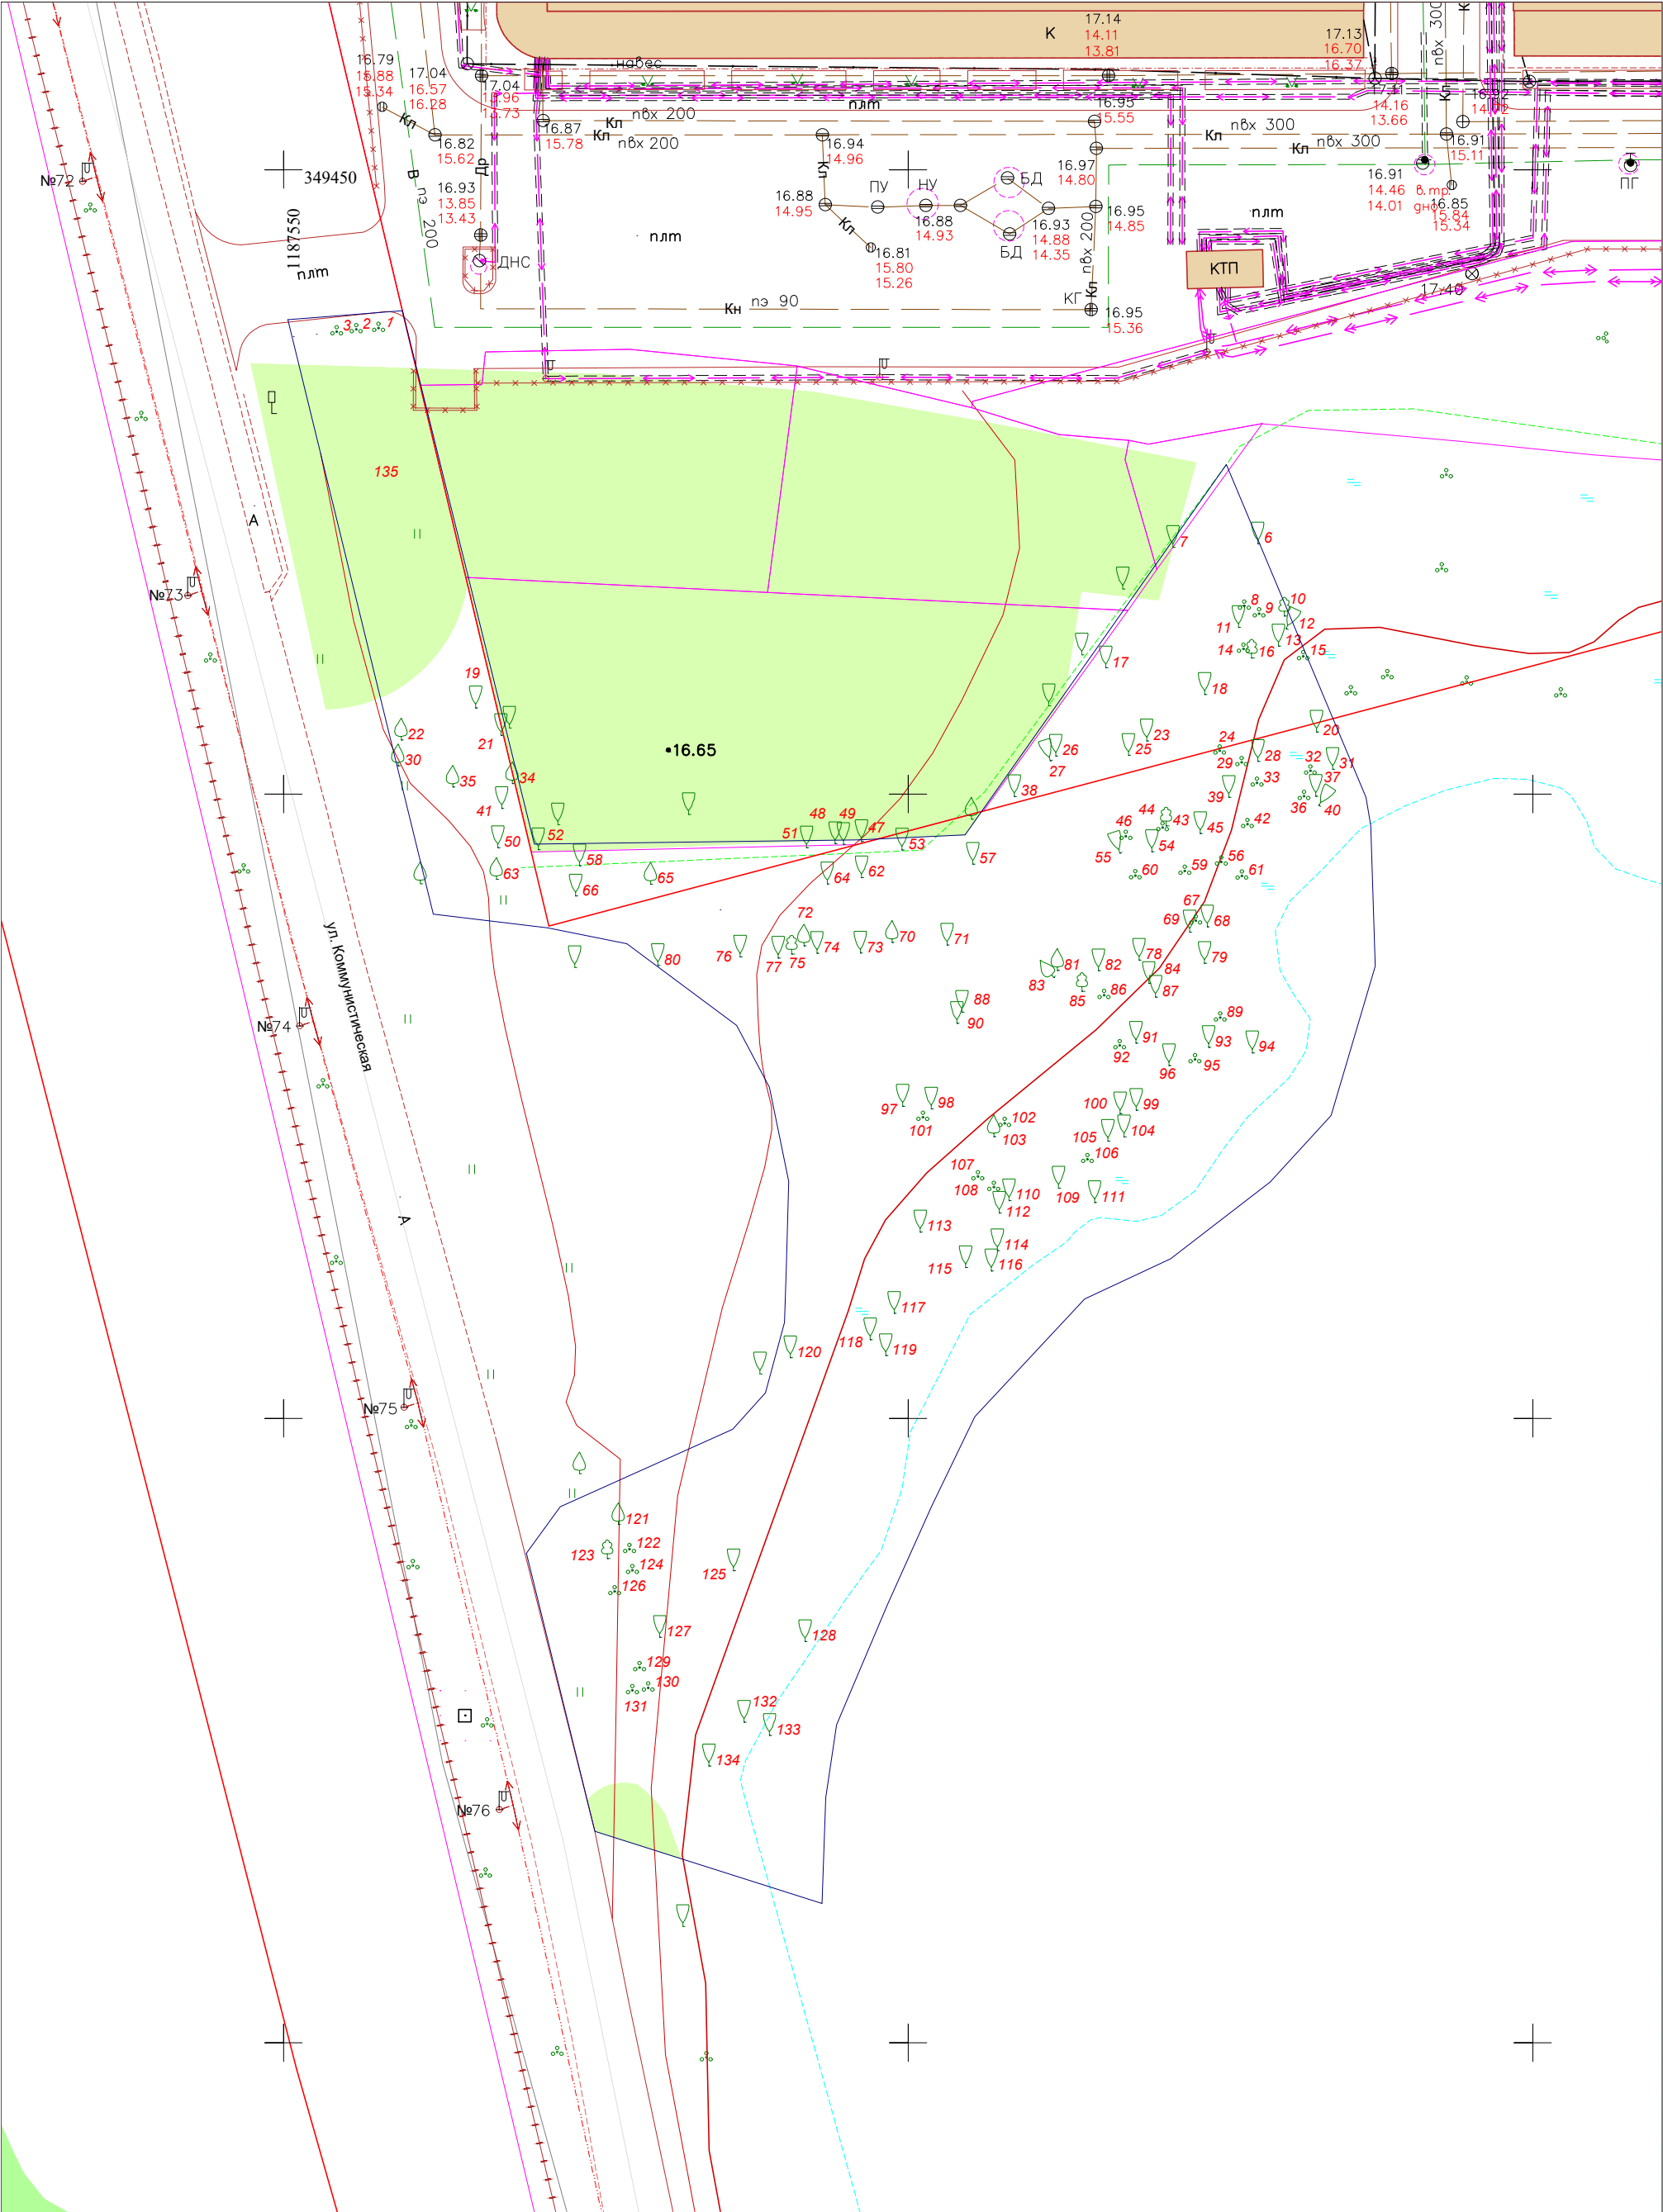

Внесено в цифровой дежурный план города (ЦДПГ)				2024	65-Б-5	Заявка № 02628-24		
- территория подеревной съемки				Подеревная съемка				
Деж.план	Дело №			г.Калининград		Масштаб	Лист	Листов
Директор	Селютина Н.С.		17.09.24	ул. Коммунистическая		1:500	1	1
Нач.отдела	Бречка А.И.		17.09.24	МКУ "Калининградская служба заказчика"				
Геодезист	Рябчун А.А.		17.09.24					
Должность	Фамилия	Подпись	Дата					