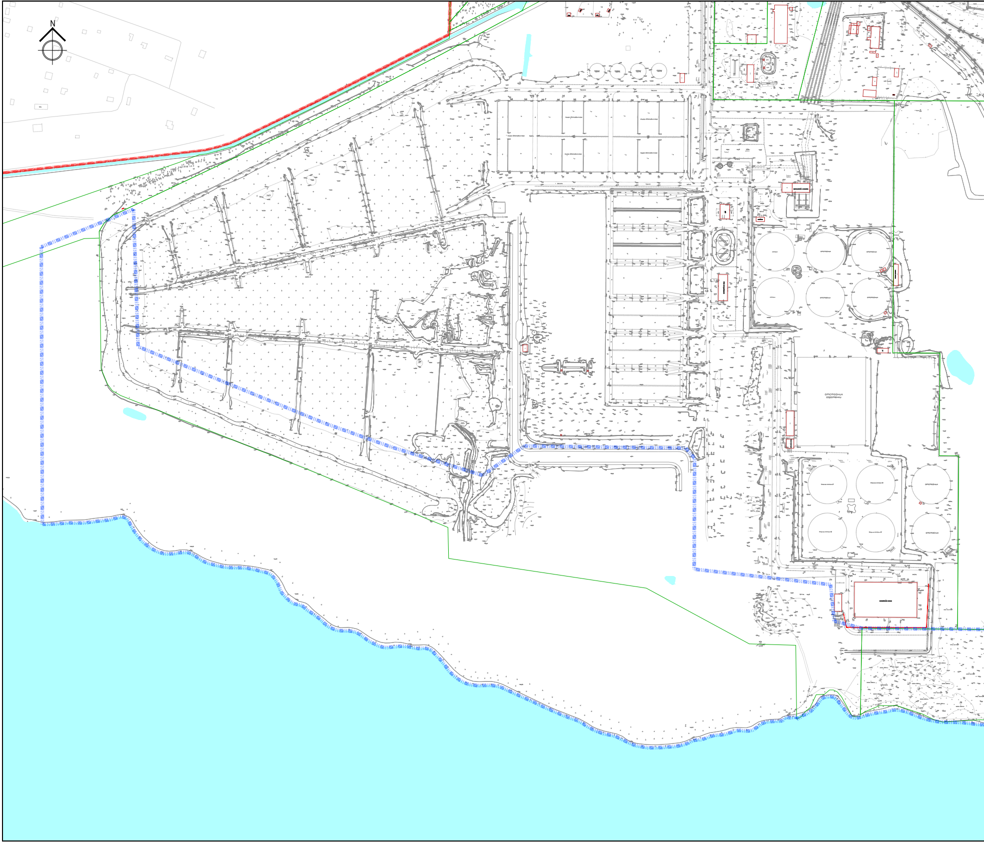
N
отстойник
аэротенки

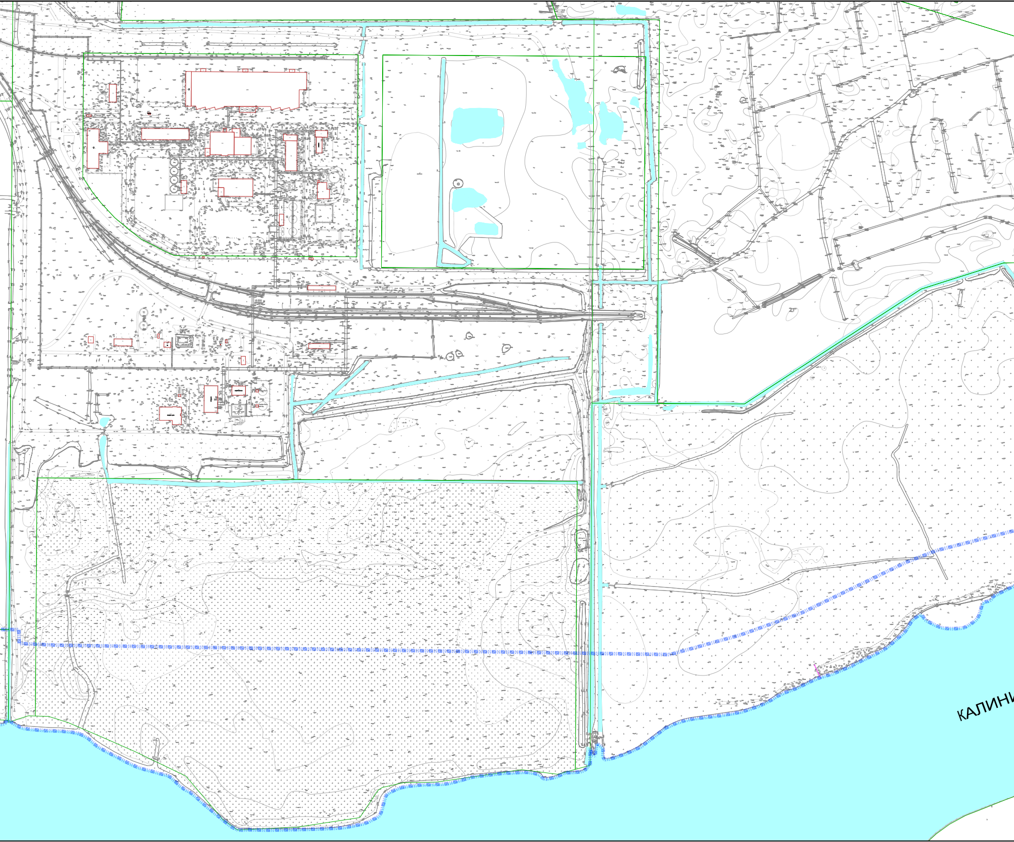

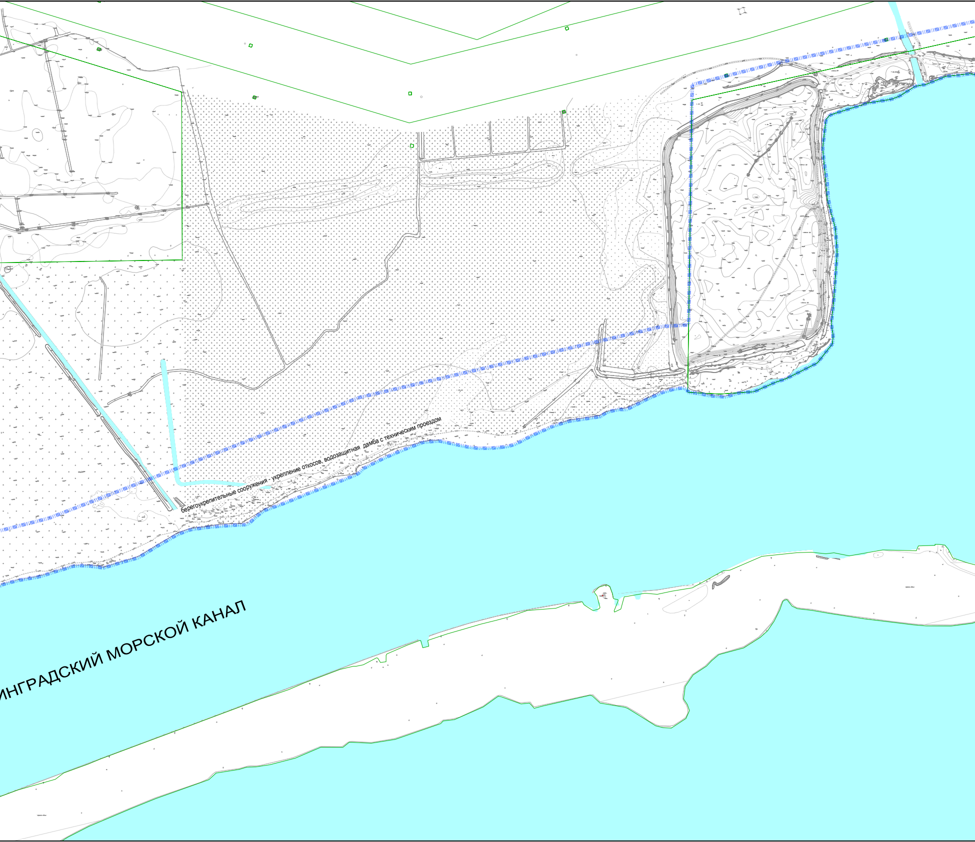
берегоукрепительные сооружения - укрепление откосов, водозащитная дамба с техническим проездом
ИНГРАДСКИЙ МОРСКОЙ КАНАЛ

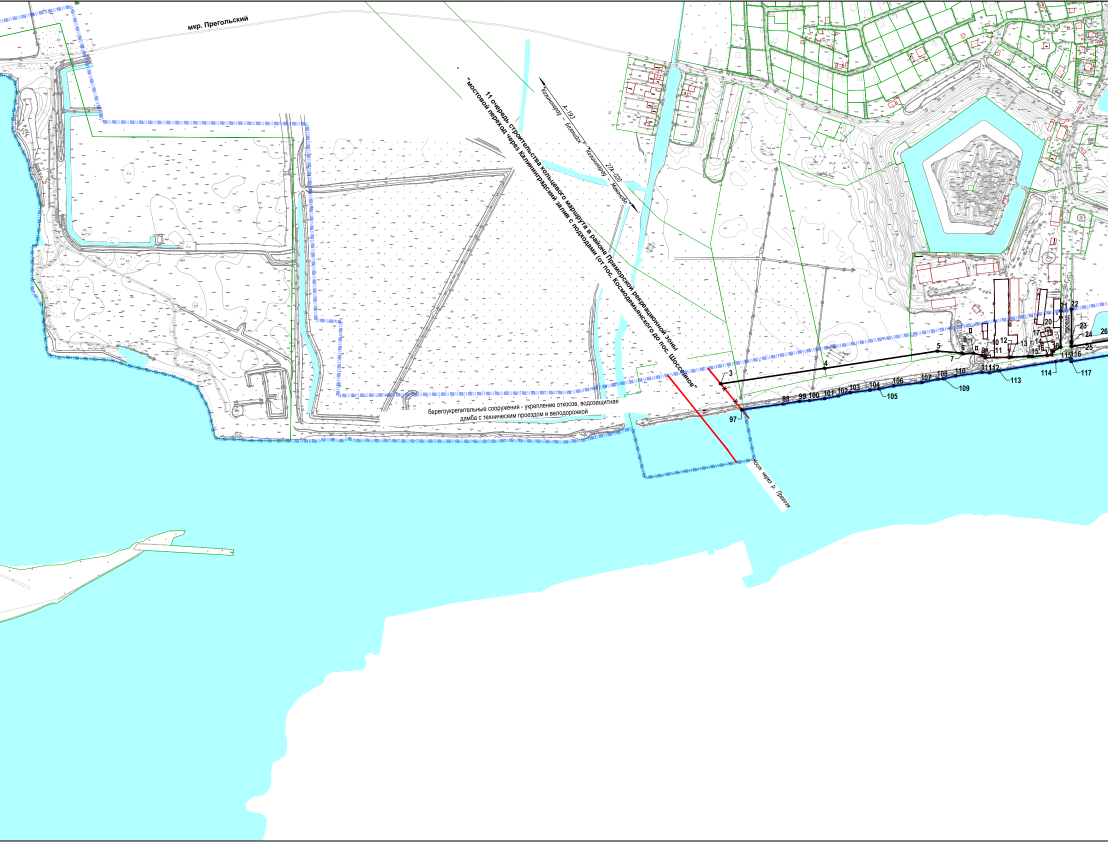

мкр. Прегольский
11 очередь строительства кольцевого маршрута в районе Приморской рекреационной зоны
"мостовой переход через Калининградский залив с подходами (от пос. Космодемьянского до пос. Шоссейное"
А-193
Калининград – Балтийск
27А-020
Калининград – Мамоново
берегоукрепительные сооружения - укрепление откосов, водозащитная
дамба с техническим проездом и велодорожкой
Мост через р. Преголя
проезд
3
4
5
6
7
8
9
10
11
12
13
14
15
16
17
18
19
20
21
22
23
24
25
26
97
98
99
100
101
102
103
104
105
106
107
108
109
110
111
112
113
114
115
116
117

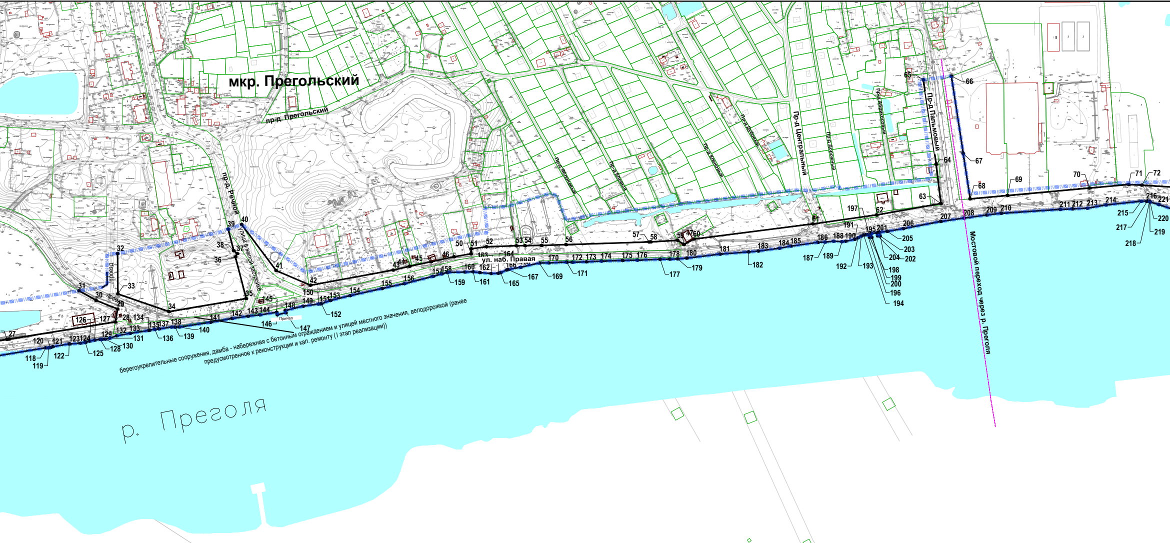
мкр. Прегольский
пр-д. Прегольский
пр-д. Речной
улица жилой застройки
проезд
ул. наб. Правая
Пр-д Яблоновый
Пр-д Еловый
Пр-д Кленовый
Пр-д Дубовый
Пр-д Центральный
Пр-д Дорожный
Пр-д Абрикосовый
Пр-д Пальмовый
Мостовой переход через р. Преголя
Причал
берегоукрепительные сооружения, дамба - набережная с бетонным ограждением и улицей местного значения, велодорожкой (ранее предусмотренное к реконструкции и кап. ремонту (I этап реализации))
р. Преголя

УСЛОВНЫЕ ОБОЗНАЧЕНИЯ

▨	Границы территории, в отношении которой осуществляется подготовка проекта планировки
▭	Границы ГО г. Калининград
—	Красные линии существующие (ранее установленные в соответствии с законодательством РФ)
x x x	Красные линии отменяемые
—	Красные линии, устанавливаемые проектом планировки территории
•3	Номер характерной (поворотной, начала и окончания) точки красной линии в ведомости координат

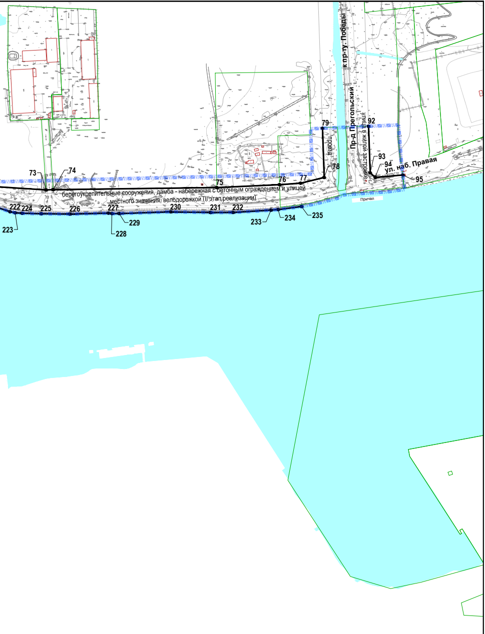
к пр-ту. Победы
Пр-д Прегольский
улица в жилой застройке
проезд
ул. наб. Правая
Причал
берегоукрепительные сооружения, дамба - набережная с бетонным ограждением и улицей местного значения, велодорожкой (II этап реализации)
73
74
75
76
77
78
79
92
93
94
95
222
223
224
225
226
227
228
229
230
231
232
233
234
235

Заказчик: Комитет территориального развития и строительства администрации городского округа «Город Калининград»

Год выпуска: 2019

Масштаб 1:2000

Должн-ть	Фамилия	Подпись	Дата
Ген. директ	Ефимова Н.И.		
Рук. проек.	Мезей О.В.		
Исполнил	Шаймухаметова		

Проект планировки территории с проектом межевания в его составе в микрорайоне Прегольский в г . Калининграде в целях размещения берегоукрепительных сооружений , дамбы

Проект планировки территории
Основная часть.
Раздел 1. Графическая часть

стадия	лист	листов
ПП	1	

Чертеж красных линий

ООО"НИКОР ПРОЕКТ"