


Муниципальное казённое учреждение
"Капитальный ремонт многоквартирных домов"

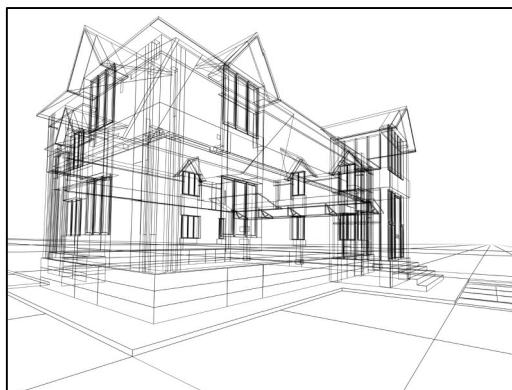

Комплексный проектный отдел
Свидетельство № П-039-3906290858-27092013-410/1 от 27 сентября 2013 г.

Муниципальная программа формирования современной
городской среды городского округа "Город Калининград"

Благоустройство дворовой территории многоквартирного
дома по адресу: ул. Рокоссовского 17.

ДИЗАЙН-ПРОЕКТ
(Проектная документация)

Начальник комплексного
проектного отдела


Н.Н. Беляков

Директор МКУ "КР МКД"

С.Б. Русович

2018 г.

Спецификация														
Поз.	Обозначение					Наименование				Ед.изм.	Кол-во	Примечание		
						Минимальные работы								
1						Разборка покрытий и оснований асфальтобетонных, толщиной 70 мм.				м2	481			
2						Разборка бортовых камней БР 100.20.8 на бетонном основании				п.м.	228			
3						Демонтаж плитки тротуарной				м2	44			
4	ГОСТ 17608-91					Бетонная плитка толщиной 80 мм. (В30 прочность на сжатие) (серая)				м2	419	Тип 1		
5	ГОСТ 17608-91					Бетонная плитка толщиной 80 мм. (В30 прочность на сжатие) (красная)				м2	44	Тип 1		
6	ГОСТ 17608-91					Бетонная плитка толщиной 60 мм. (В30 прочность на сжатие) (красная)				м2	46	Тип 7		
7	ГОСТ 6665-93					Камни бортовые бетонные БР 100.30.15				п.м.	221			
8	ГОСТ 6665-93					Камни бортовые бетонные БР 100.20.8				п.м.	19			
9						Скамейки со спинкой (1860х530)				шт	1			
10						Урна (440х440 Ж/Б)				шт	1			
11						Регулирование высотного положения крышек колодцев с подъемом на высоту до 5 см				шт.	5			
12						Средств технического регулирования на время производства работ				п.м.	10			
13														
						Дополнительные работы								
14						Подготовка почвы для газона				м2	80			
15														

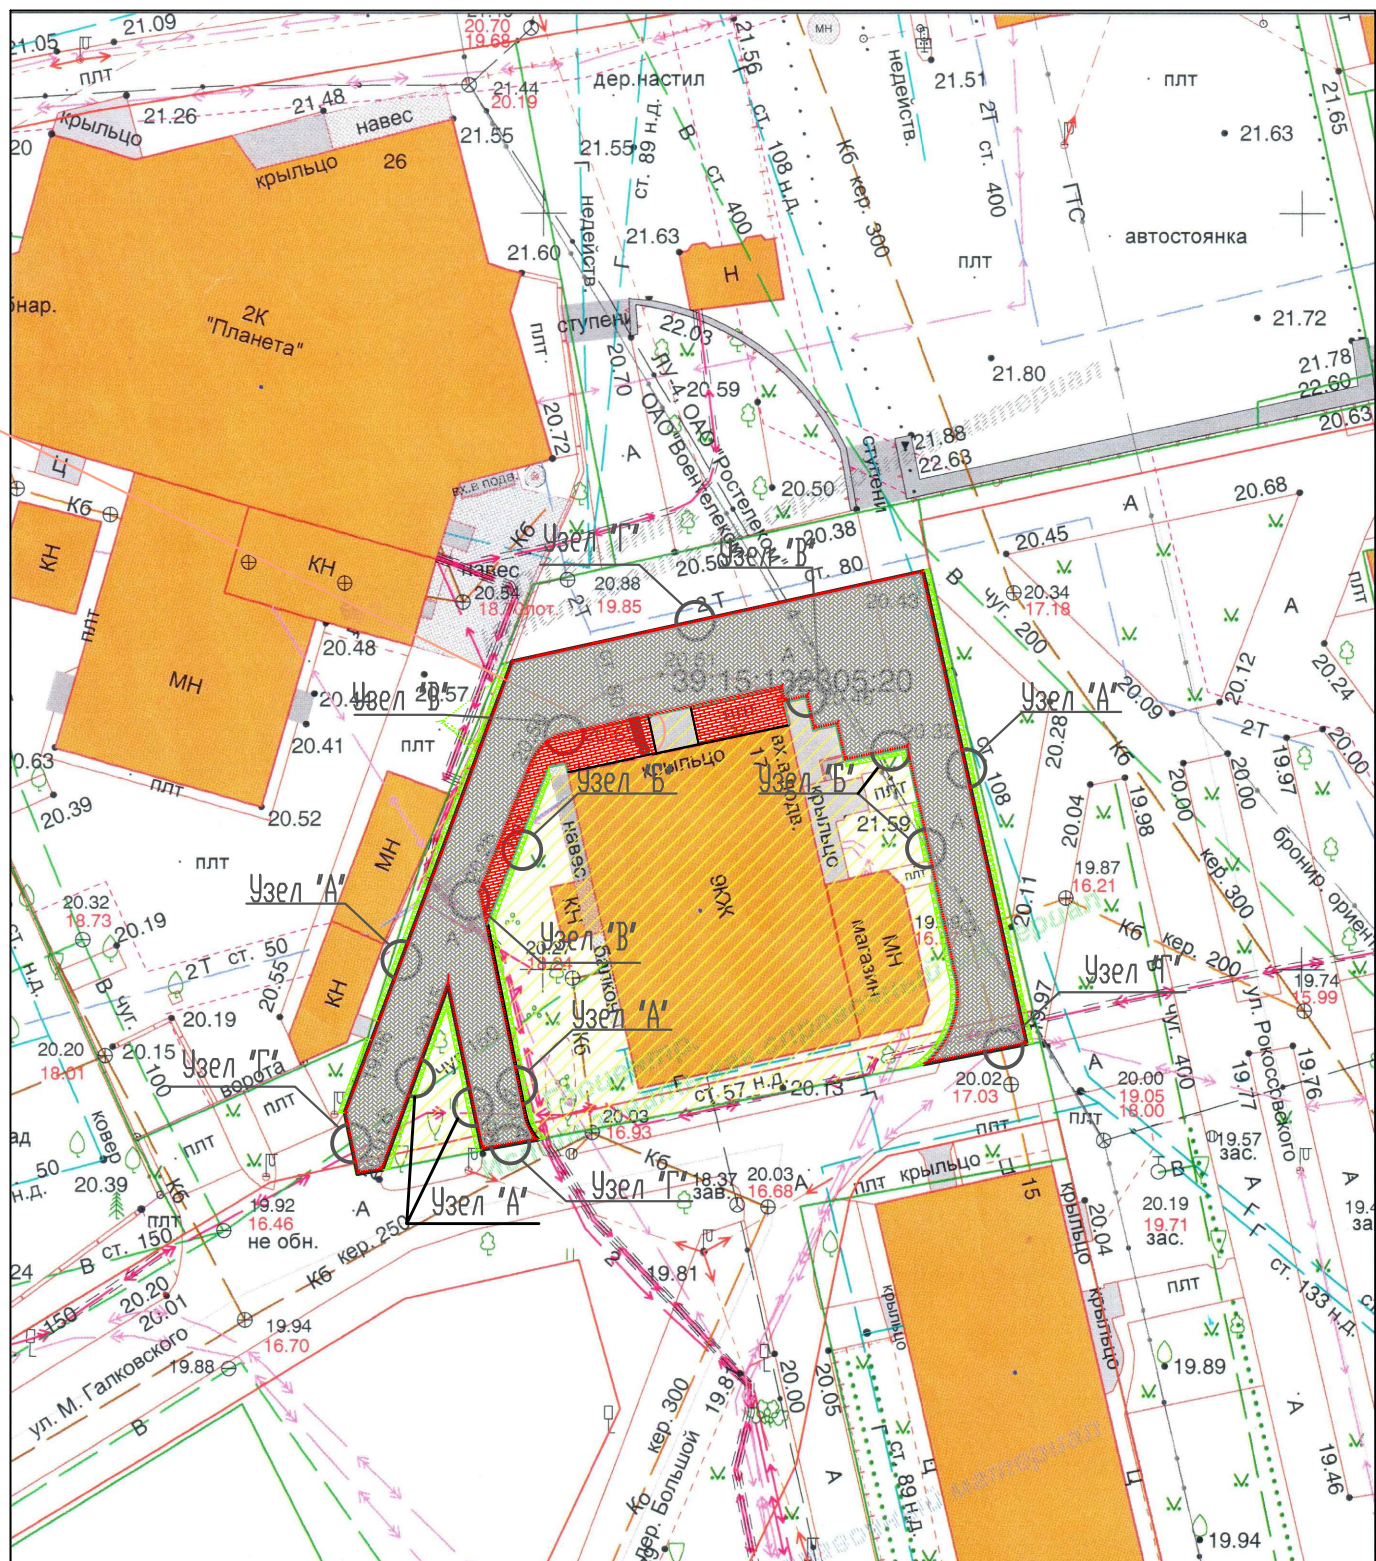

A diagram of a brick wall with a green border. The wall is composed of red bricks arranged in a standard running bond pattern. The entire wall is enclosed within a thick green rectangular border.




Примечания:

1. Данный лист читать совместно с листами 3; 4; 6; 7; 8.

						Муниципальная программа формирования современной городской среды городского округа "Город Калининград"				
Изм.	Кол.уч.	Лист	№ док.	Подп.	Дата					
						Благоустройство дворовой территории МКД г.Калининград, ул. Рокоссовского 17		Стация	Лист	Листов
								р		
ГИП		Беляков Н.Н								
Исполнил		Сметанина Е.Н.								
Н.контр.										

Лист утверждения дизайн-проекта дворовой территории заинтересованными лицами.

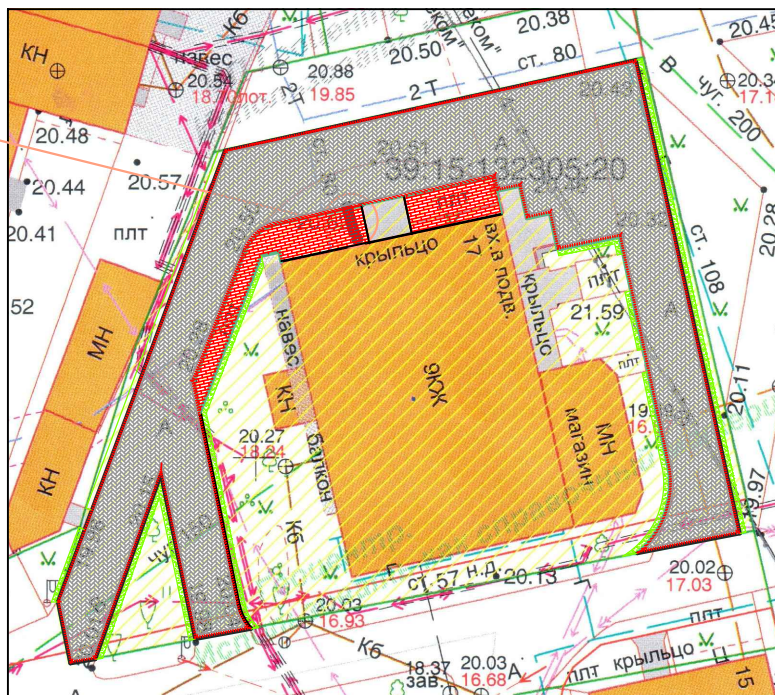

Согласовано:	

Согласовано: _____ / _____ / _____
(Ф.И.О. собственника помещений МКД) (подп.) (дата)

Утверждаю: _____ / _____ / _____
(Заказчик, Управляющая компания) (подп.) (дата)

Примечания:

1. Данный лист является неотъемлемой частью листа (дизайн-проекта, благоустройства дворовой территории МКД по ул. Рокоссовского 17).
2. Согласовывают - лица уполномоченные протоколом общего собрания собственников помещений МКД.
3. Утверждает - представитель Управляющей компании, в управлении которой находится данный дом.

Взам. инв.?

Подпись и дата

Инв. №подл.

						Муниципальная программа формирования современной городской среды городского округа "Город Калининград"			
Изм.	Кол.уч.	Лист	N док.	Подп.	Дата				
						Благоустройство дворовой территории МКД г.Калининград, ул. Рокоссовского 17	Стадия	Лист	Листов
ГИП						Лист утверждения дизайн-проекта, заинтересованными лицами	Р	6	
Исполнил									
Н.контр.									
							МКУ "КР МКД"		