


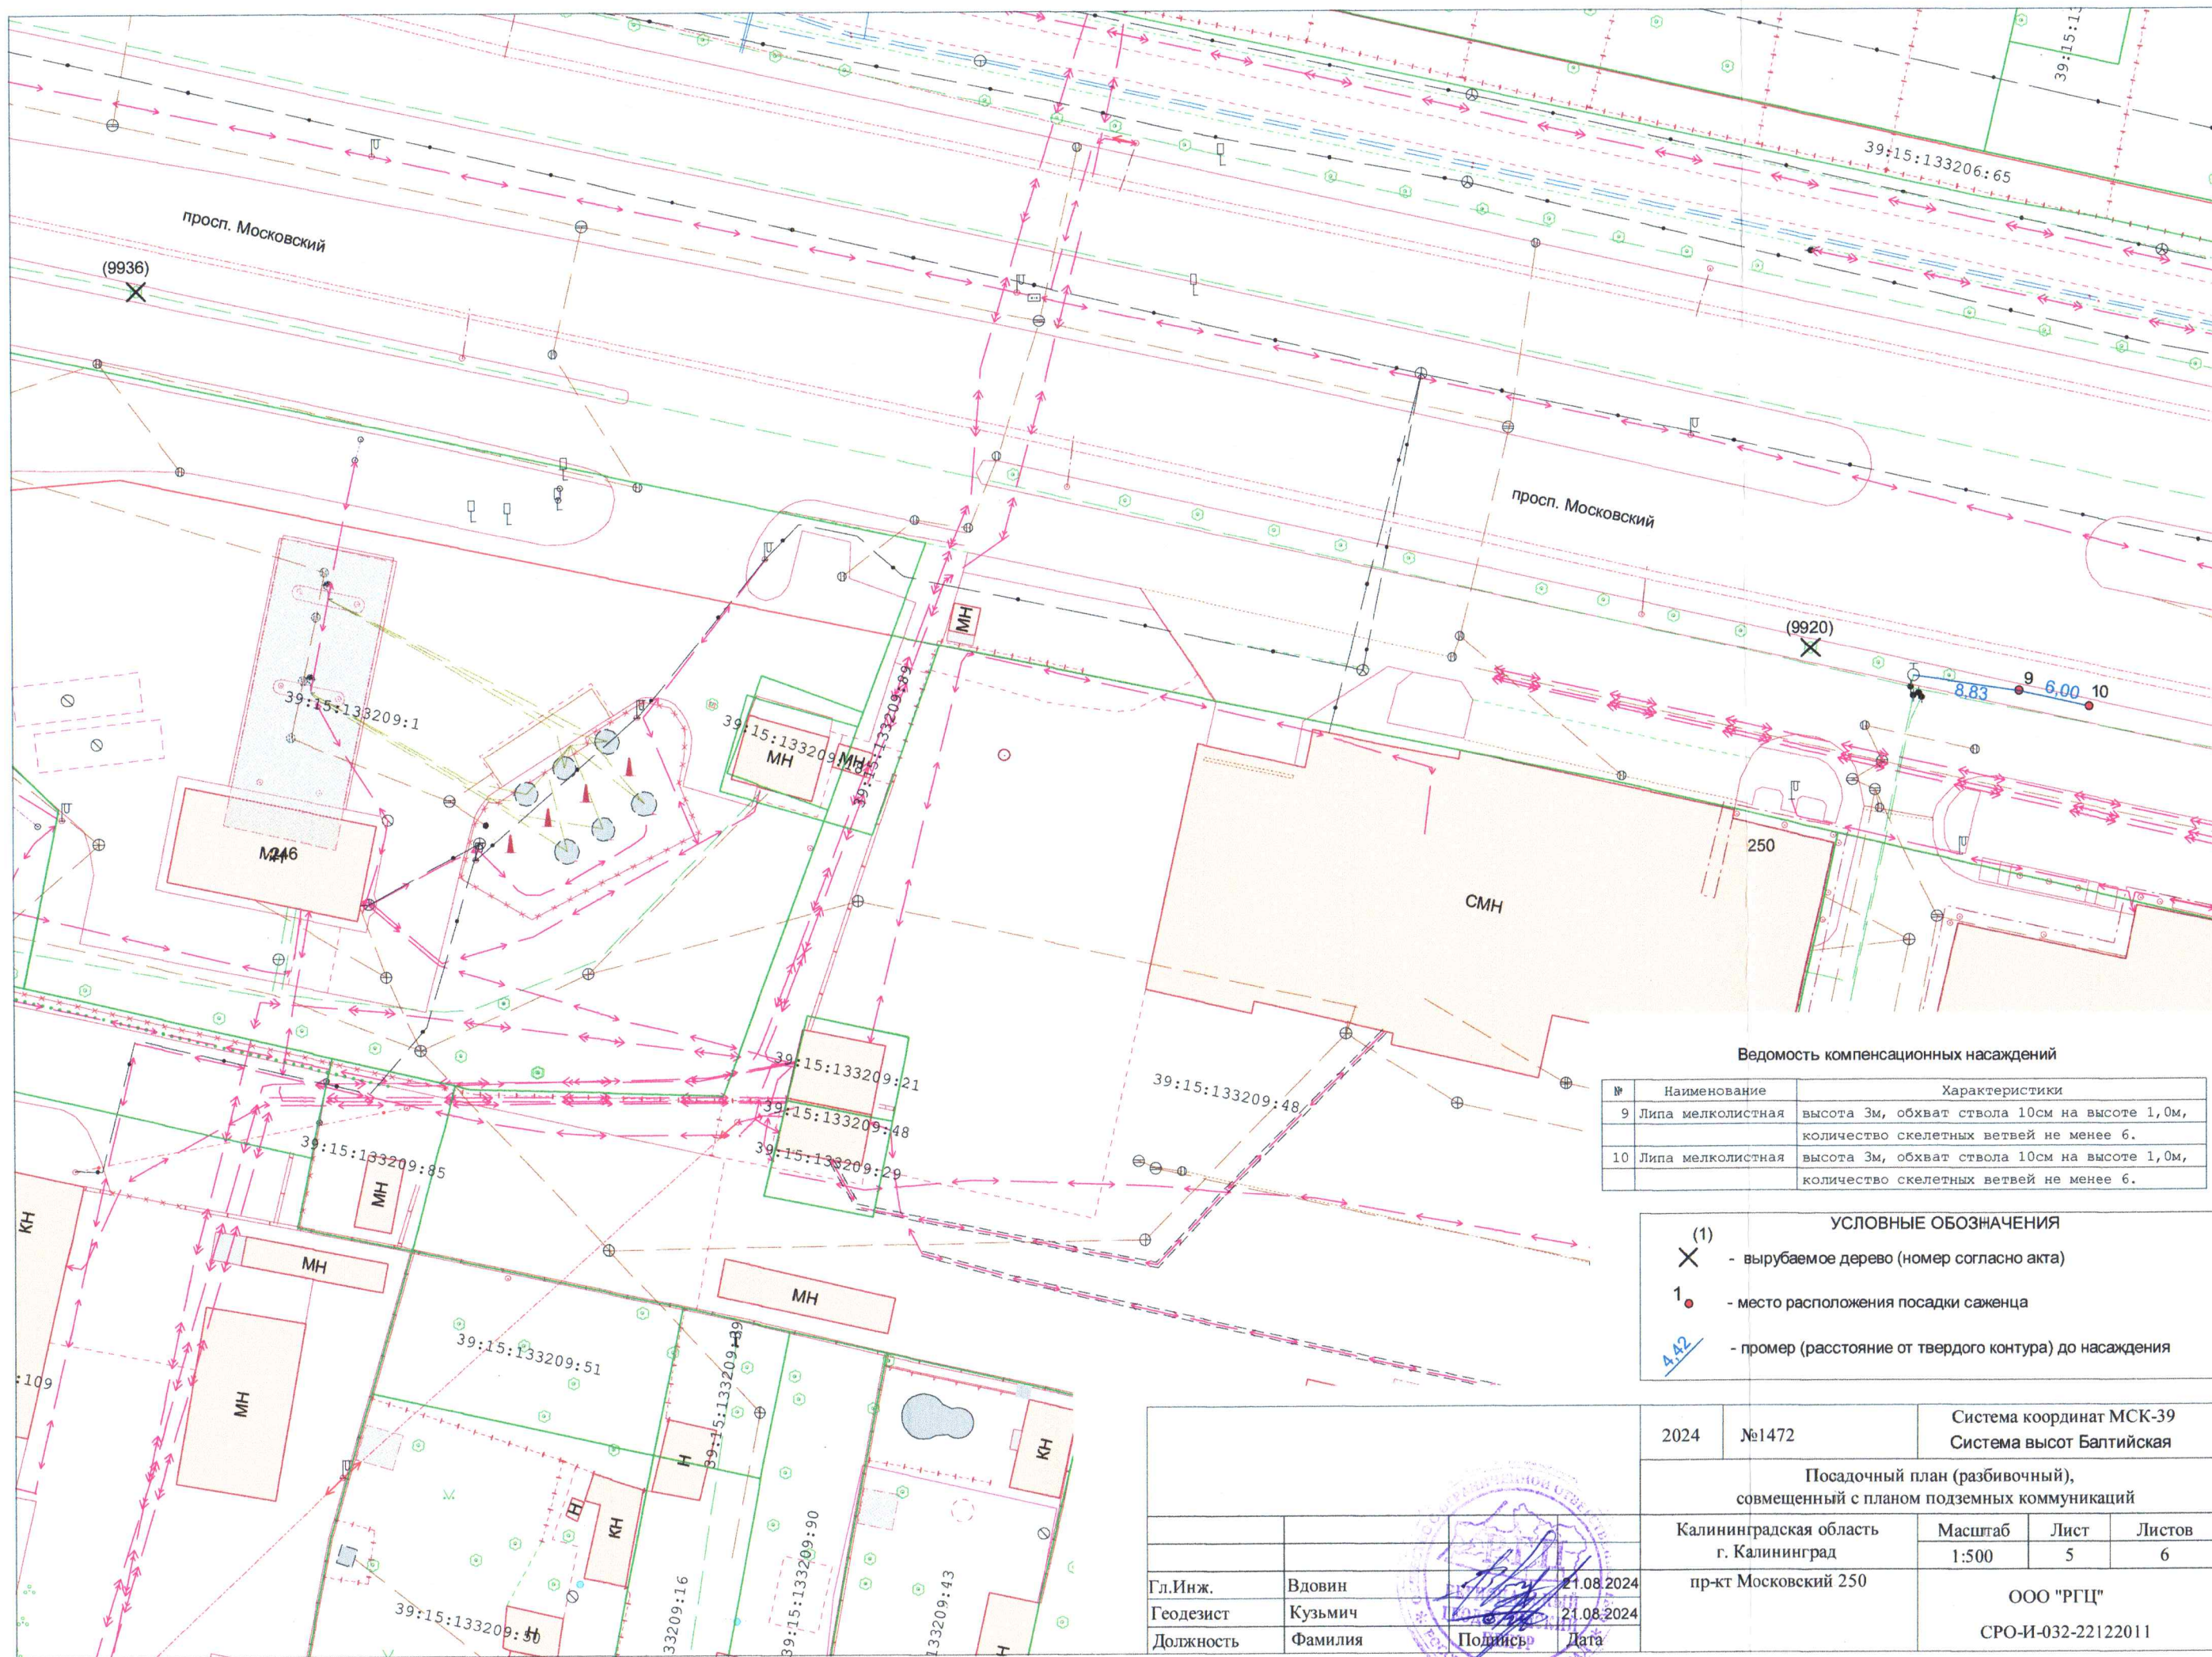

Ведомость компенсационных насаждений

№	Наименование	Характеристики
9	Липа мелколистная	высота 3м, обхват ствола 10см на высоте 1,0м, количество скелетных ветвей не менее 6.
10	Липа мелколистная	высота 3м, обхват ствола 10см на высоте 1,0м, количество скелетных ветвей не менее 6.

УСЛОВНЫЕ ОБОЗНАЧЕНИЯ

(1)

X

- вырубемое дерево (номер согласно акта)

1.

- место расположения посадки саженца

4.42

- промер (расстояние от твердого контура) до насаждения

				2024	№1472	Система координат МСК-39 Система высот Балтийская		
				Посадочный план (разбивочный), совмещенный с планом подземных коммуникаций				
				Калининградская область г. Калининград		Масштаб 1:500	Лист 5	Листов 6
Гл.Инж.		Вдовин		пр-кт Московский 250		ООО "РГЦ" СРО-И-032-22122011		
Геодезист		Кузьмич		21.08.2024				
Должность		Фамилия		Подпись				