




Подеревная съемка. Лист 1. М 1:500

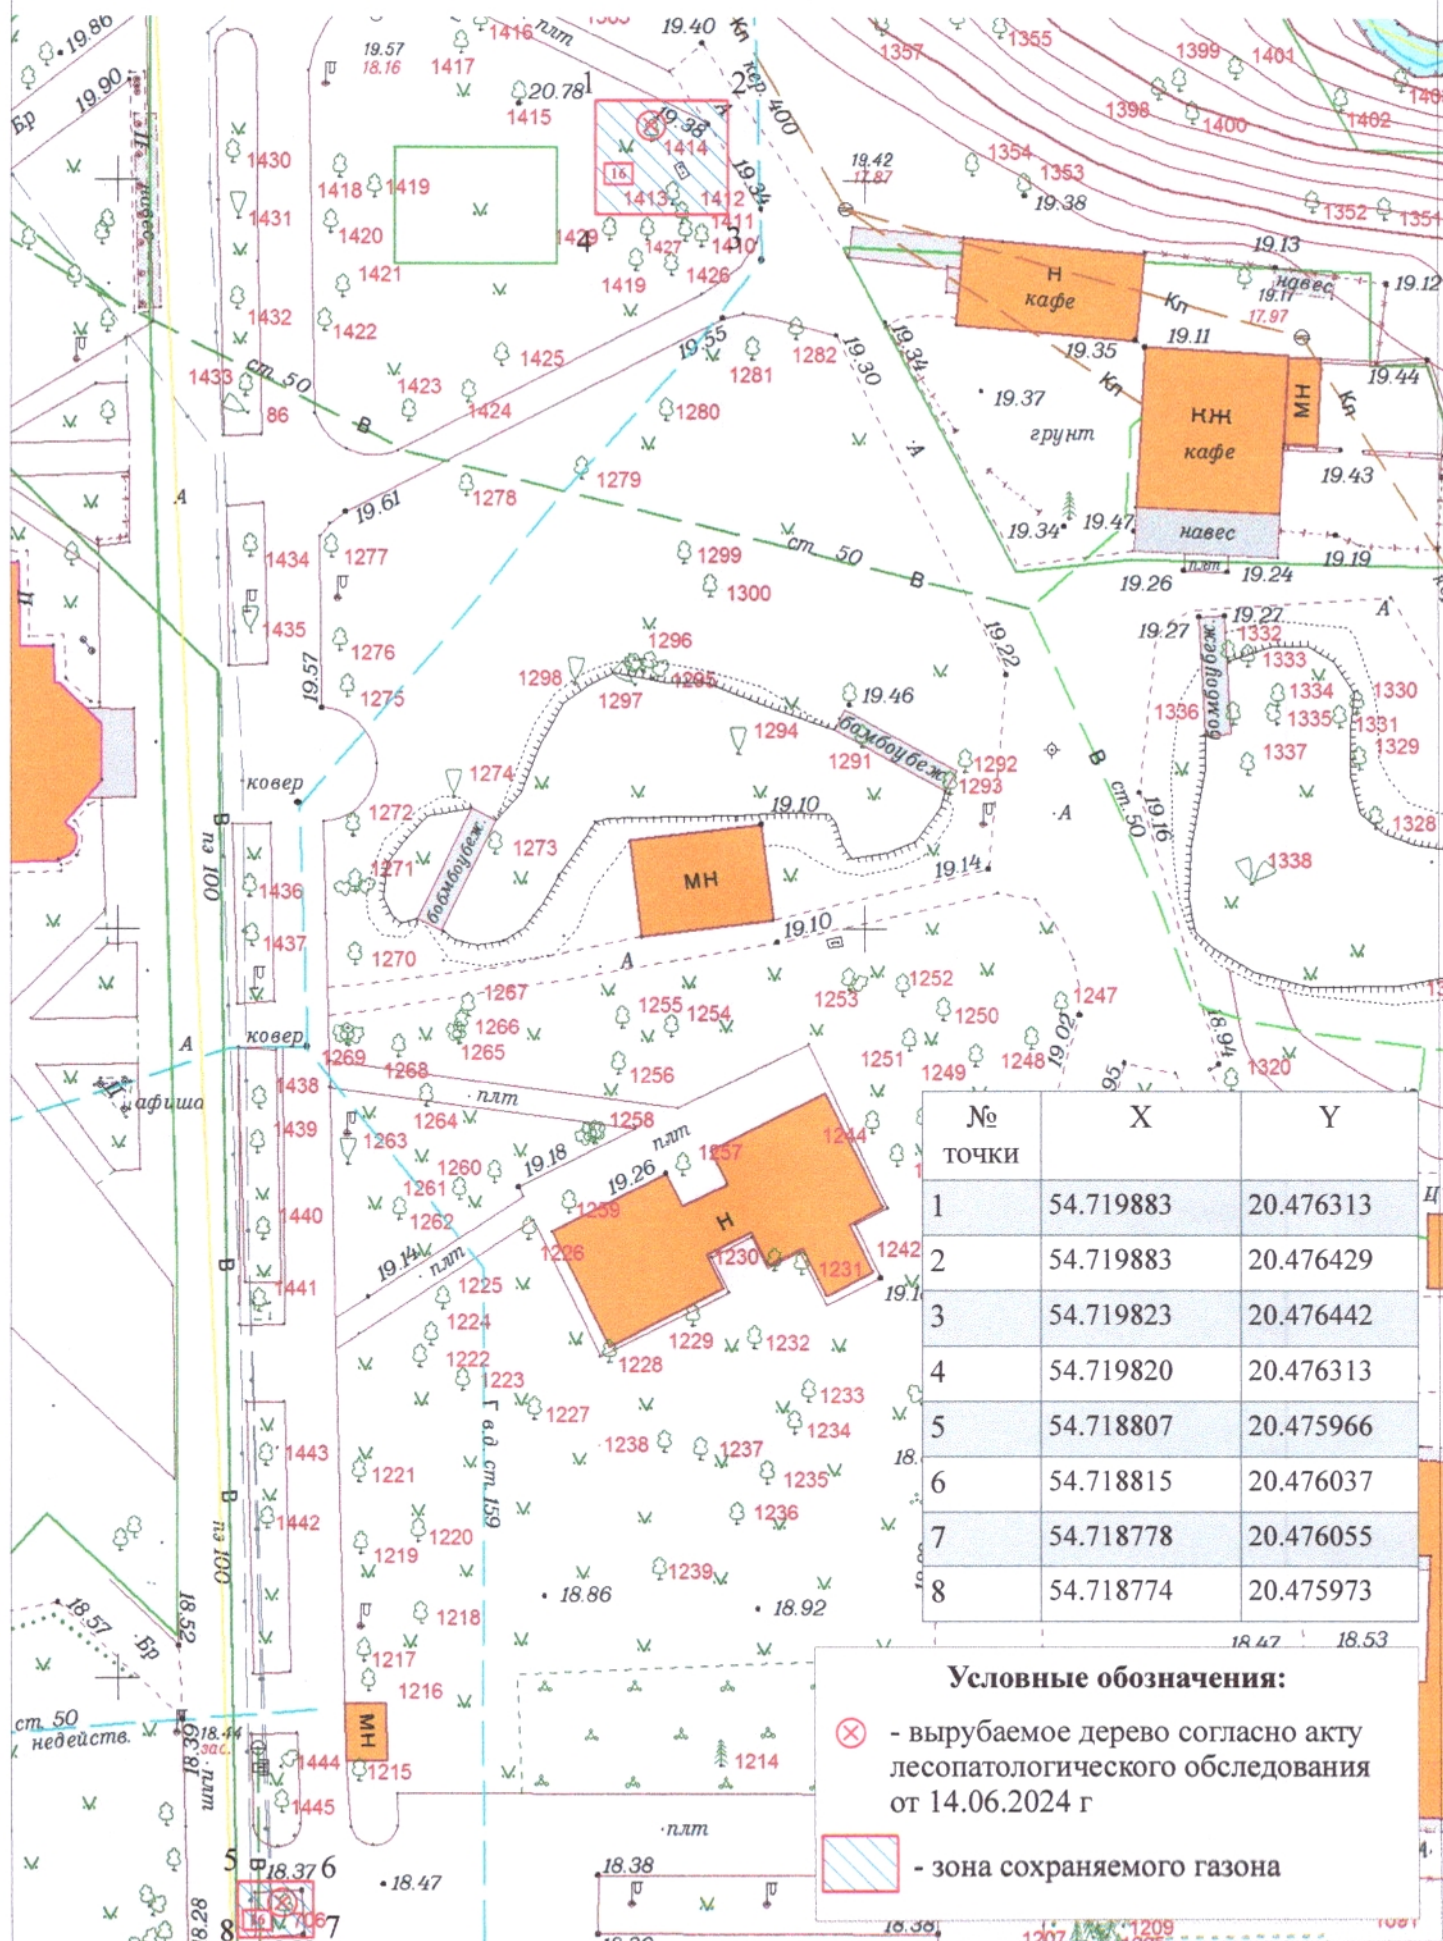

Подеревная съёмка. Лист 2. М 1:500

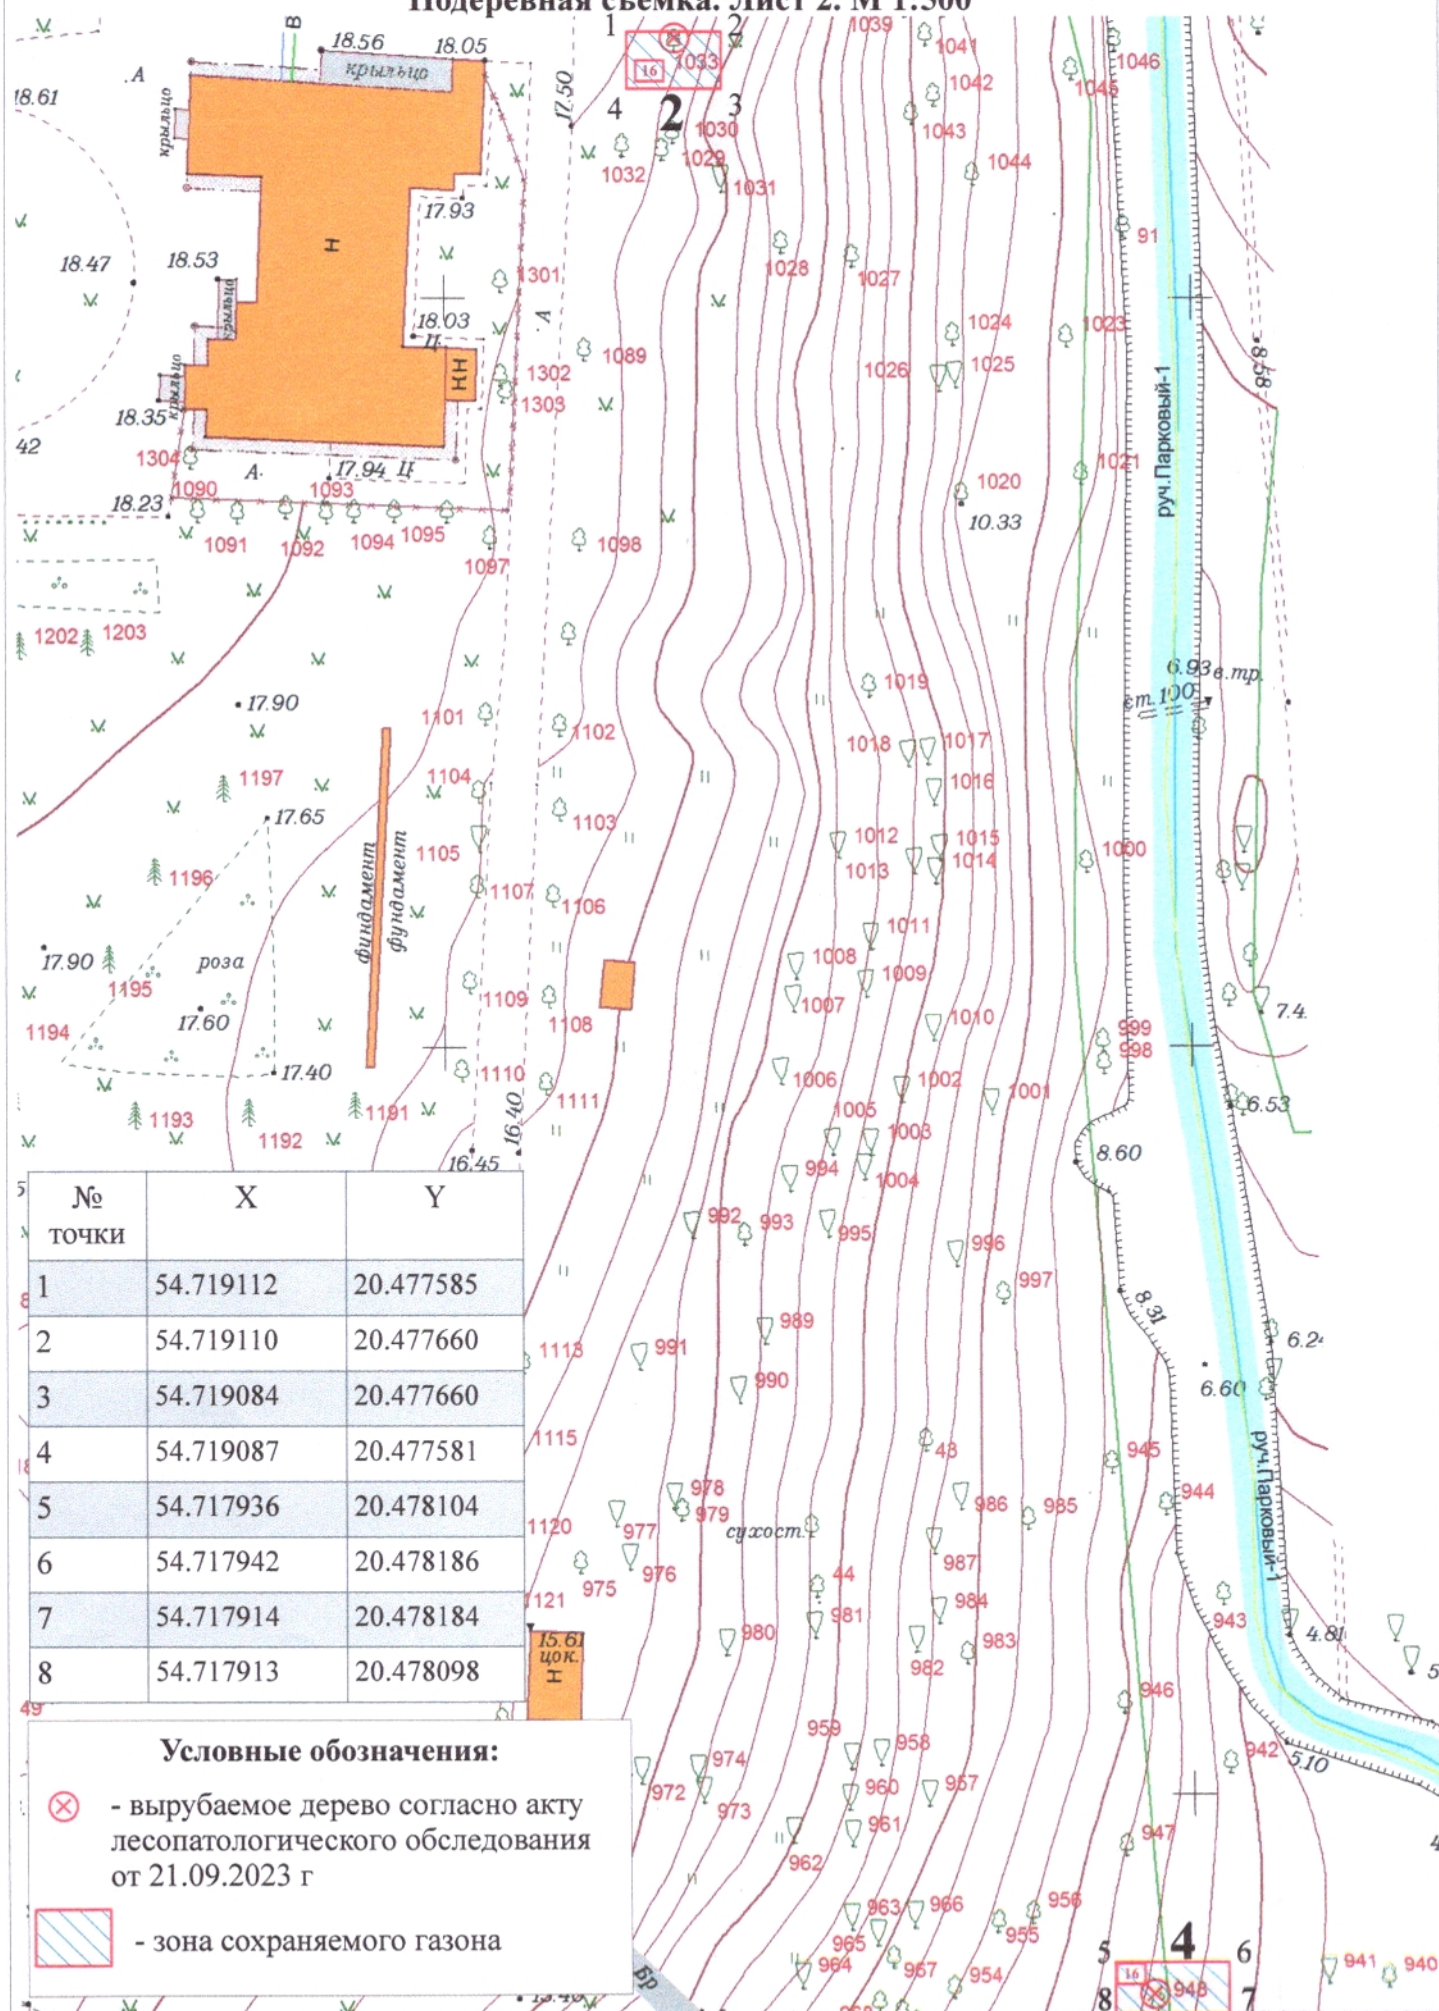

МБУ «Дирекция ландшафтных парков». Центральный парк культуры и отдыха.
 Схема планировочной организации земельного участка.
 Подеревная съемка. Лист 3. М 1:500

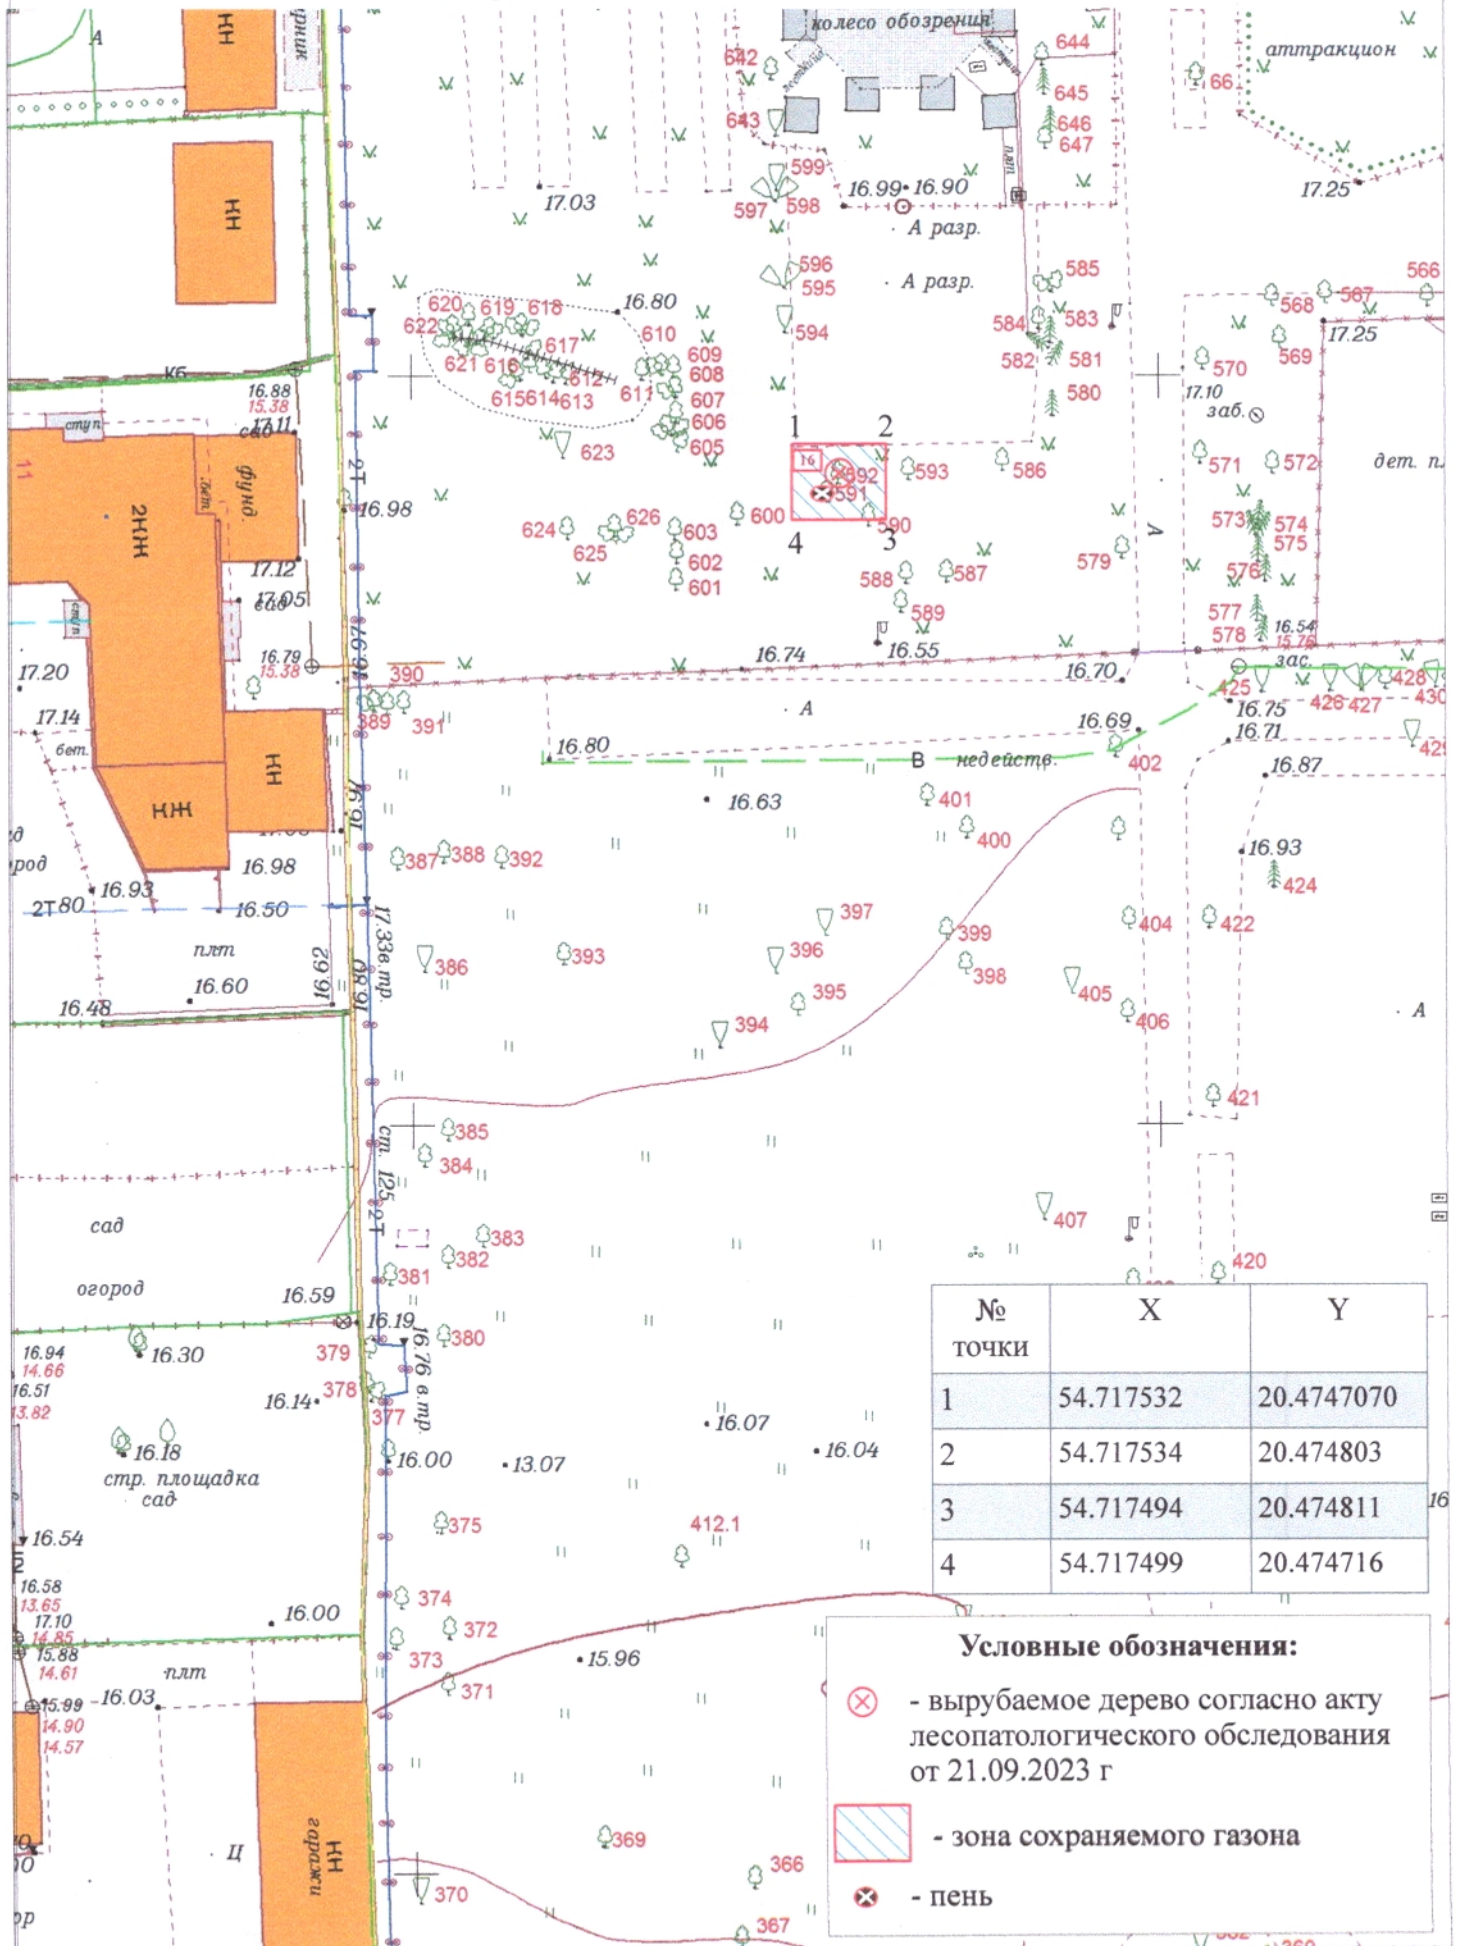


№ точки	X	Y
1	54.717532	20.4747070
2	54.717534	20.474803
3	54.717494	20.474811
4	54.717499	20.474716

МБУ «Дирекция ландшафтных парков». Центральный парк культуры и отдыха.

Схема планировочной организации земельного участка.

Подеревная съемка. Лист 4. М 1:500

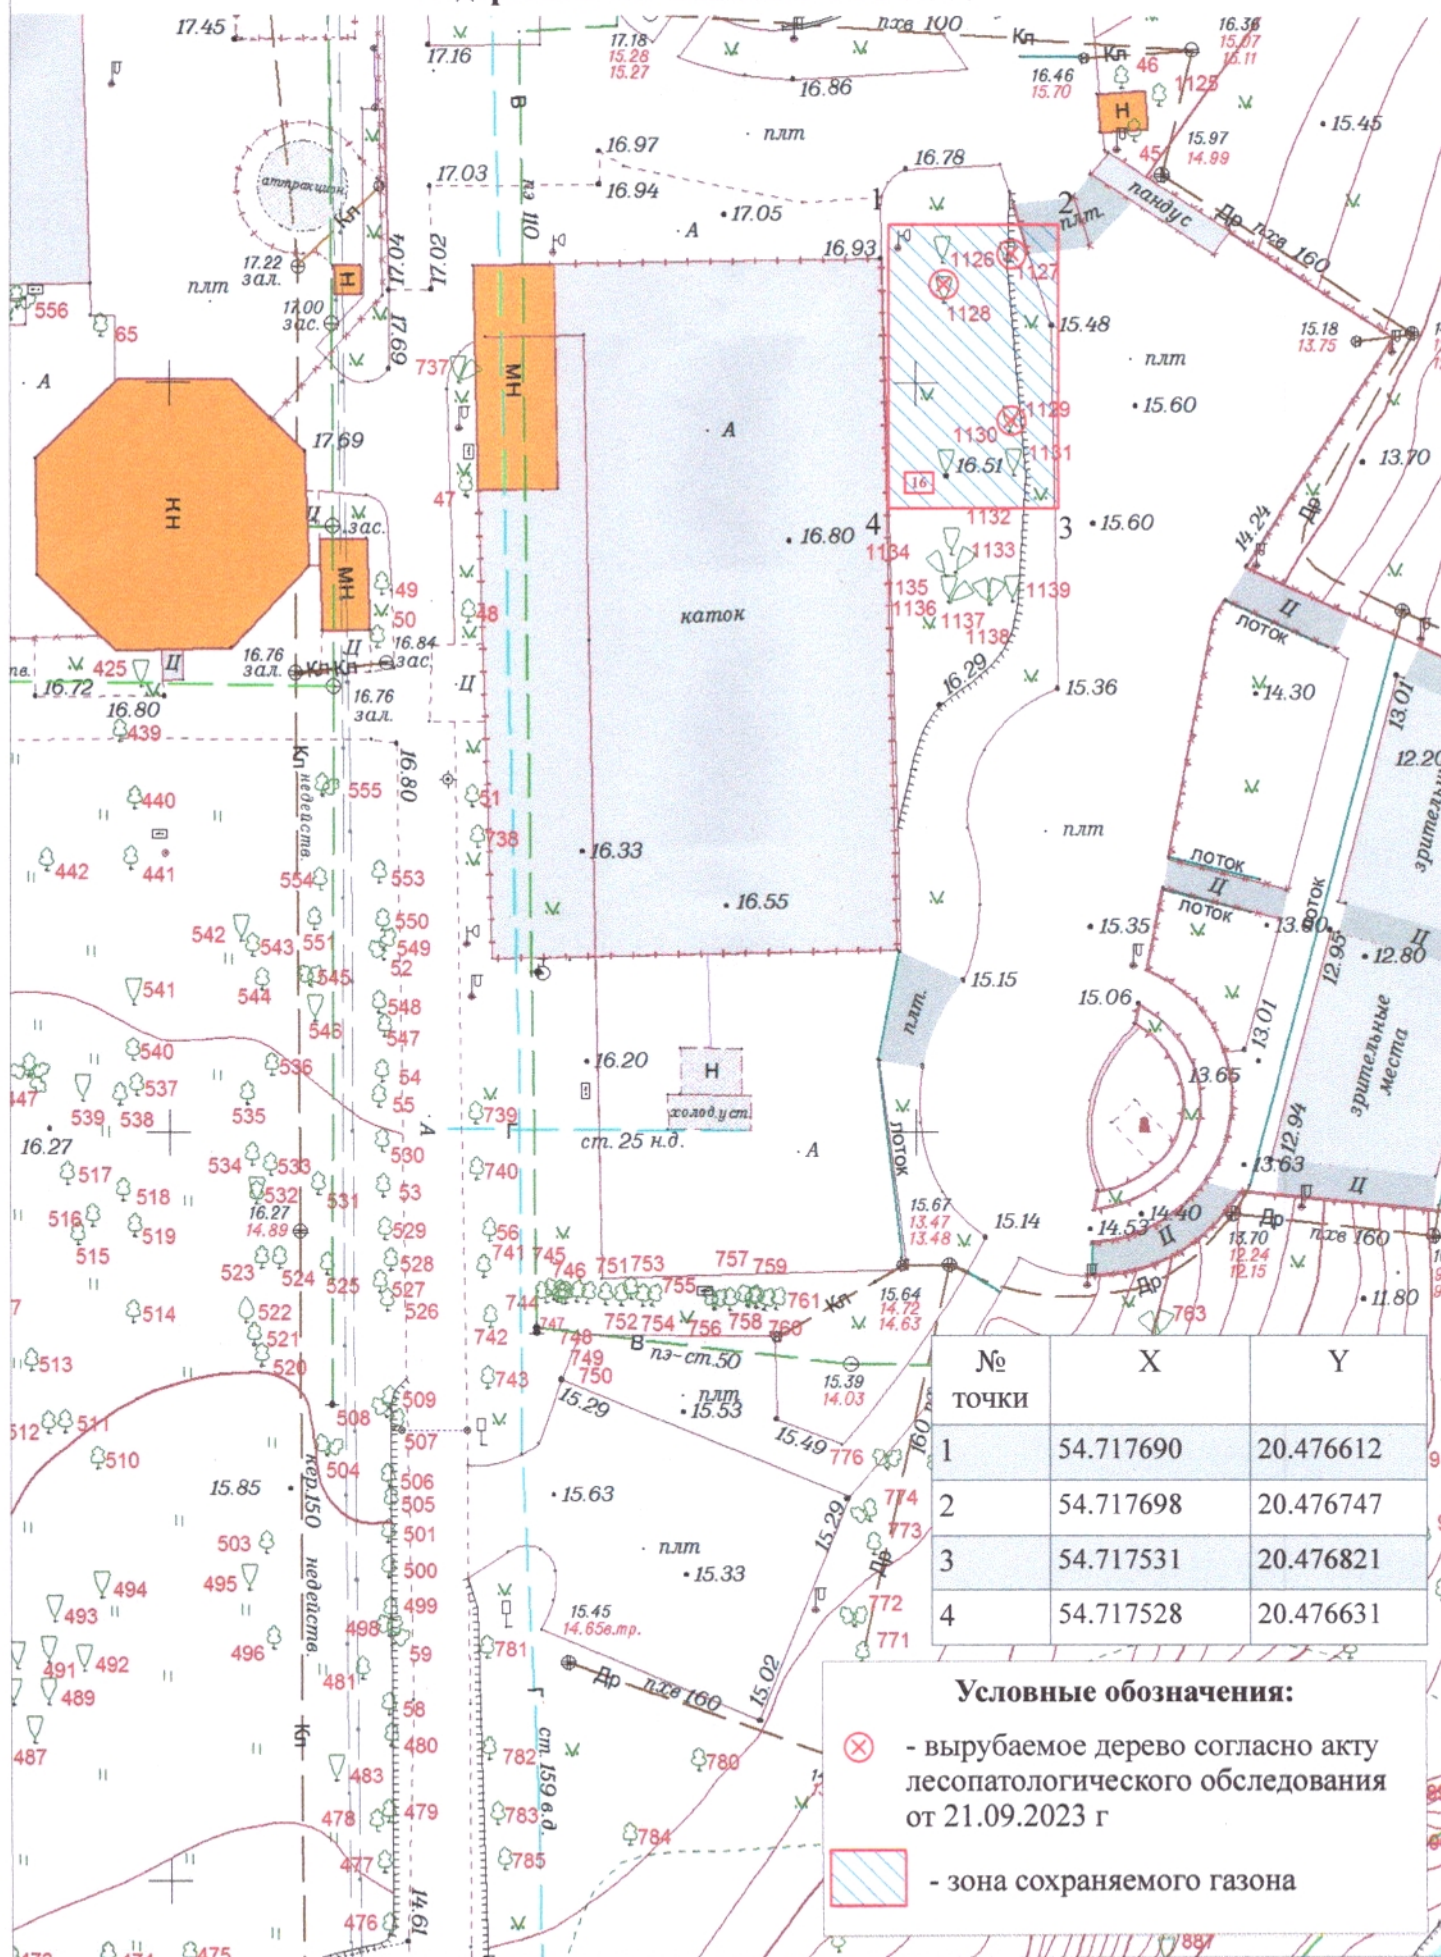

МБУ «Дирекция ландшафтных парков». Центральный парк культуры и отдыха.

Схема планировочной организации земельного участка.

Подеревная съемка. Лист 5. М 1:500

