

Условные обозначения


- деревья попадающие под вырубку
- сохраняемые деревья
- высаживаемые деревья
- высаживаемые кустарники

*Проверил:
инженер отдела озеленения
д.с. от. 22
Григорьев Н.В.*

	Наименование	Обозначения на плане	Ед. измерения	Кол-во
1	Клён остролиственный		шт.	63
2	Бересклет		шт.	2
3	Липа мелколистн.		шт.	1





Изм.	Кол.уч	Лист	№док.	Подпись	Дата
Разработал		Шишенин А.Ю.			
Проверил		Мариненко Д.В.			
Норм. контр.					

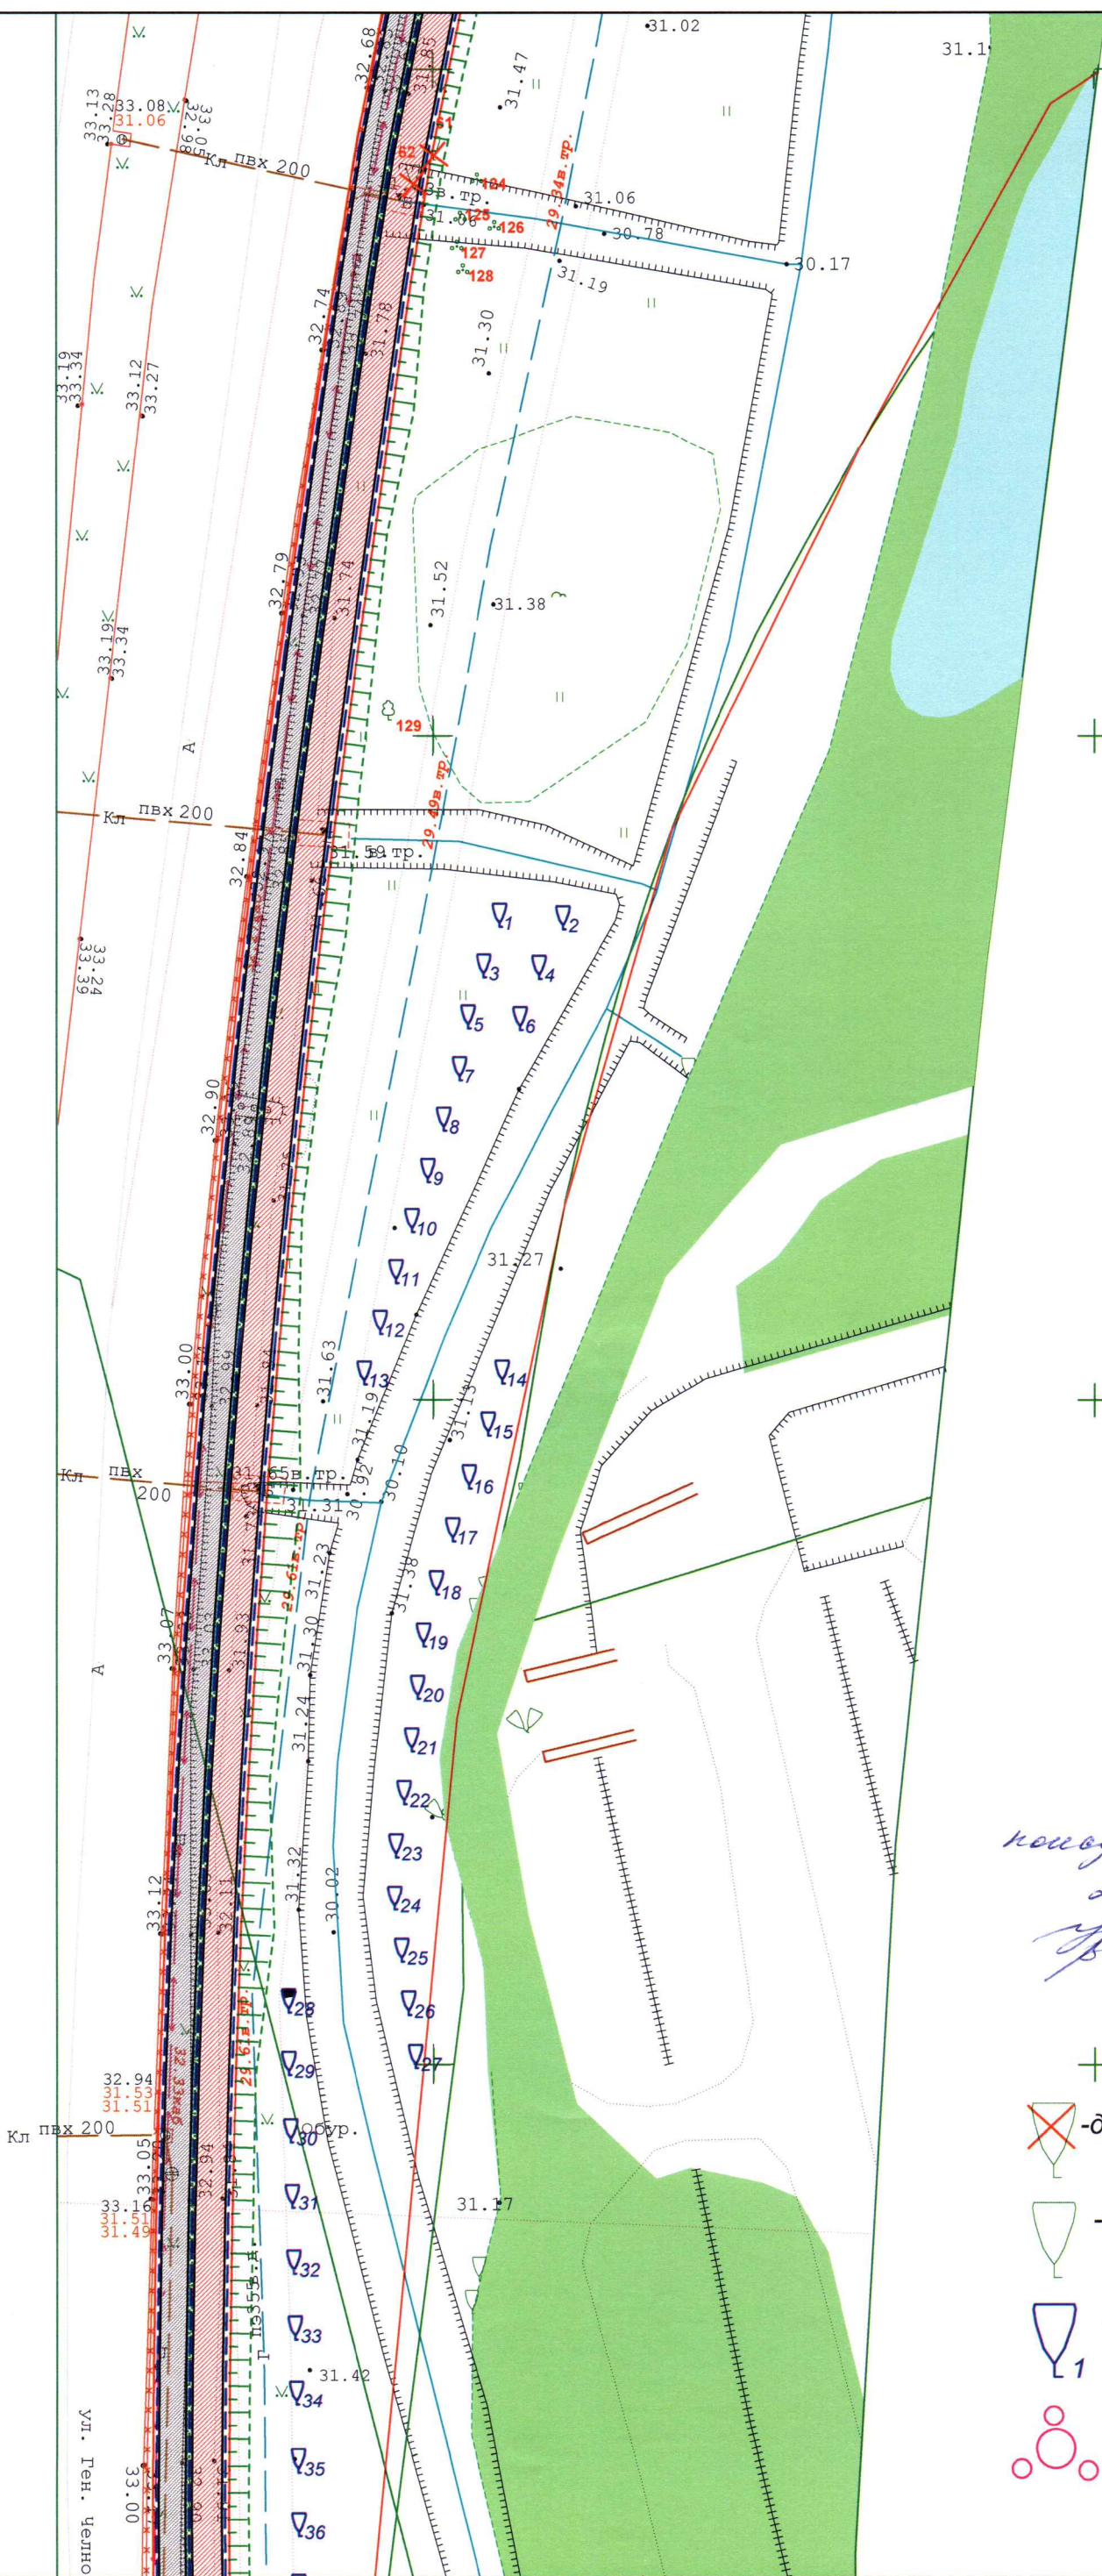
ул.Челнокова в г.Калининграде 2021 г.			
Устройство велосипедной дорожки от ул. Челнокова до Северного обхода г.Калининграда	Стадия	Лист	Листов
	Р	1	5
Посадочный план М1:500	МКУ "ГДСР"		



Проверил:
на соответствие плана размещения
23.05.22
Уф. Кудряков И. В.

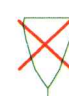

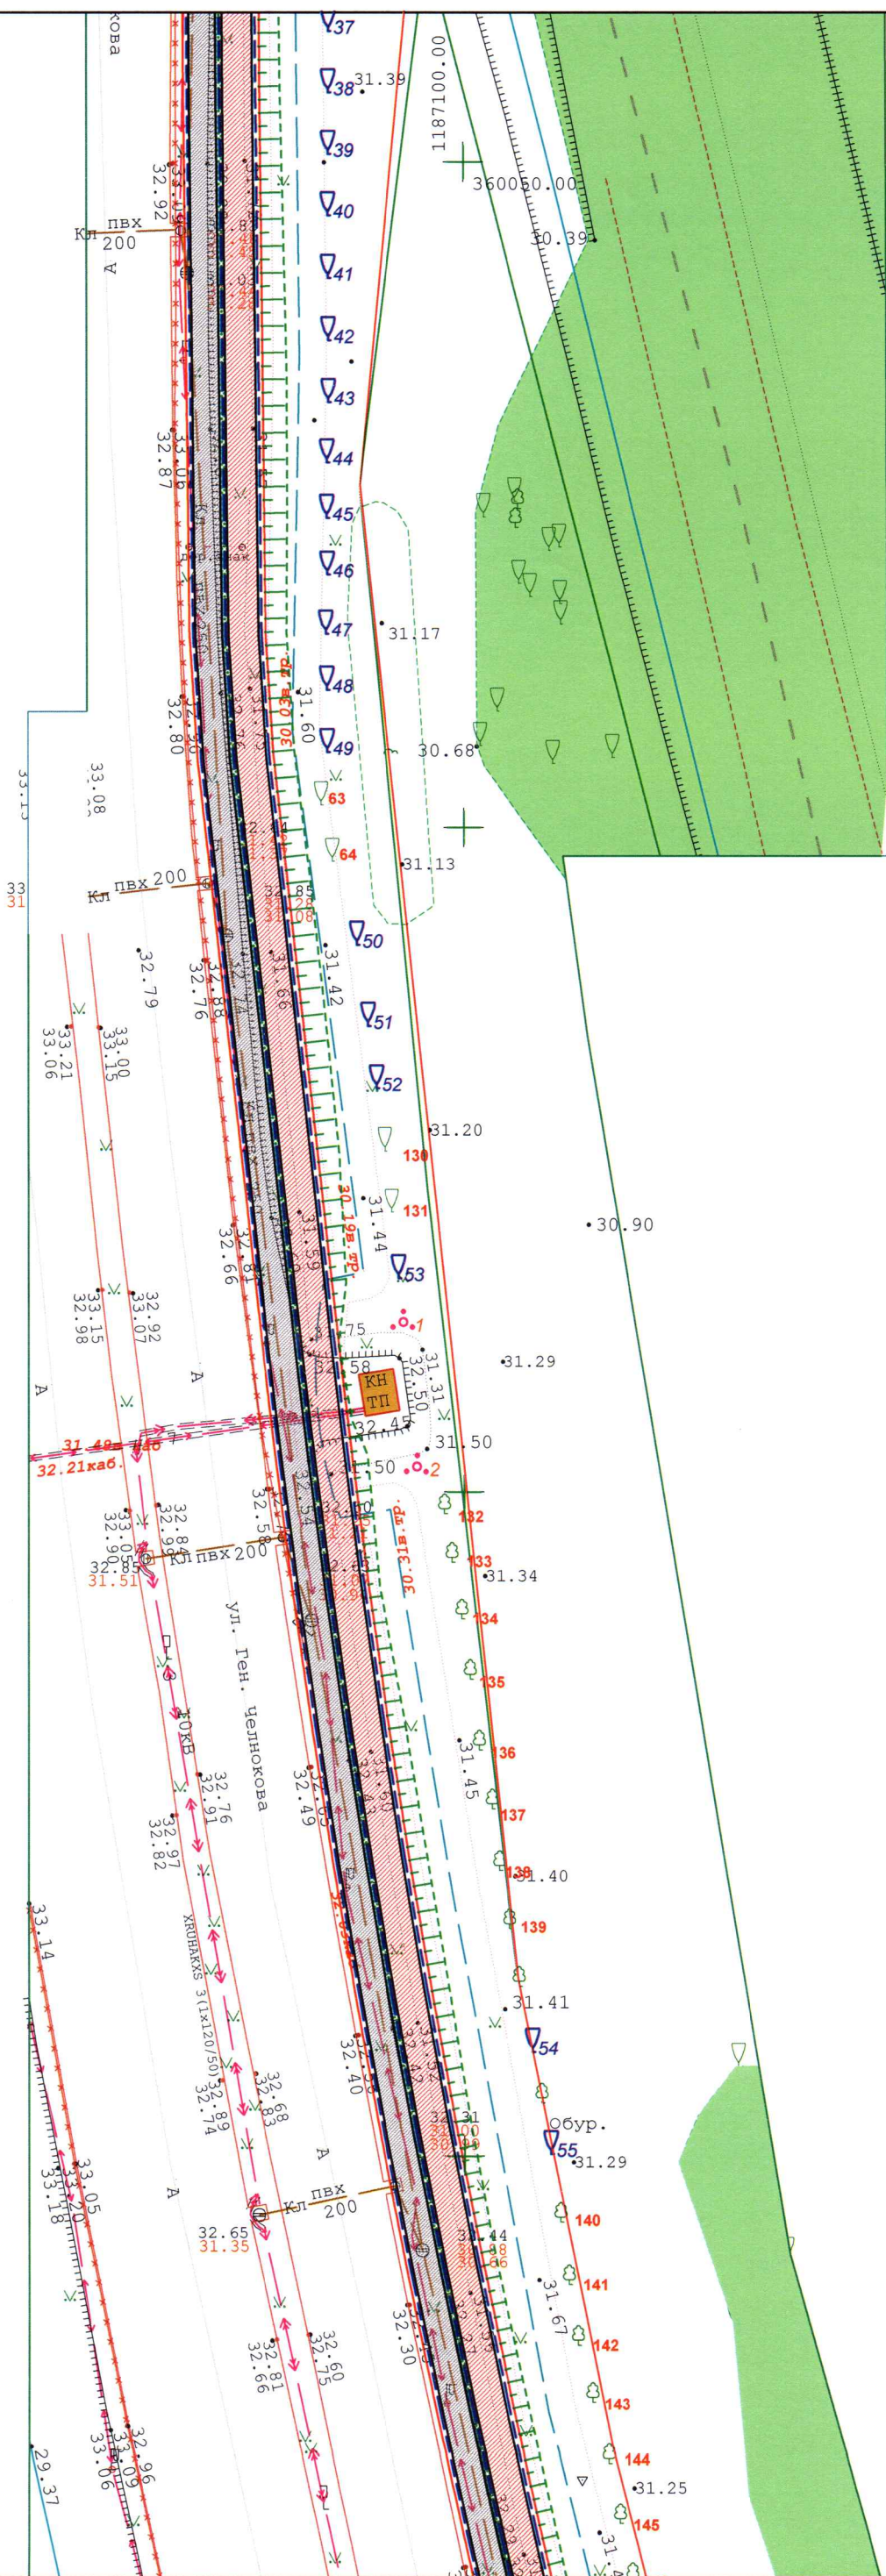

Условные обозначения


- + —
-  -деревья попадающие под вырубку
-  -сохраняемые деревья
-  -высаживаемые деревья
-  -высаживаемые кустарники



Сговорил:
настроить объект земельного
23.05.22
Инж. Жуковец Н. В.



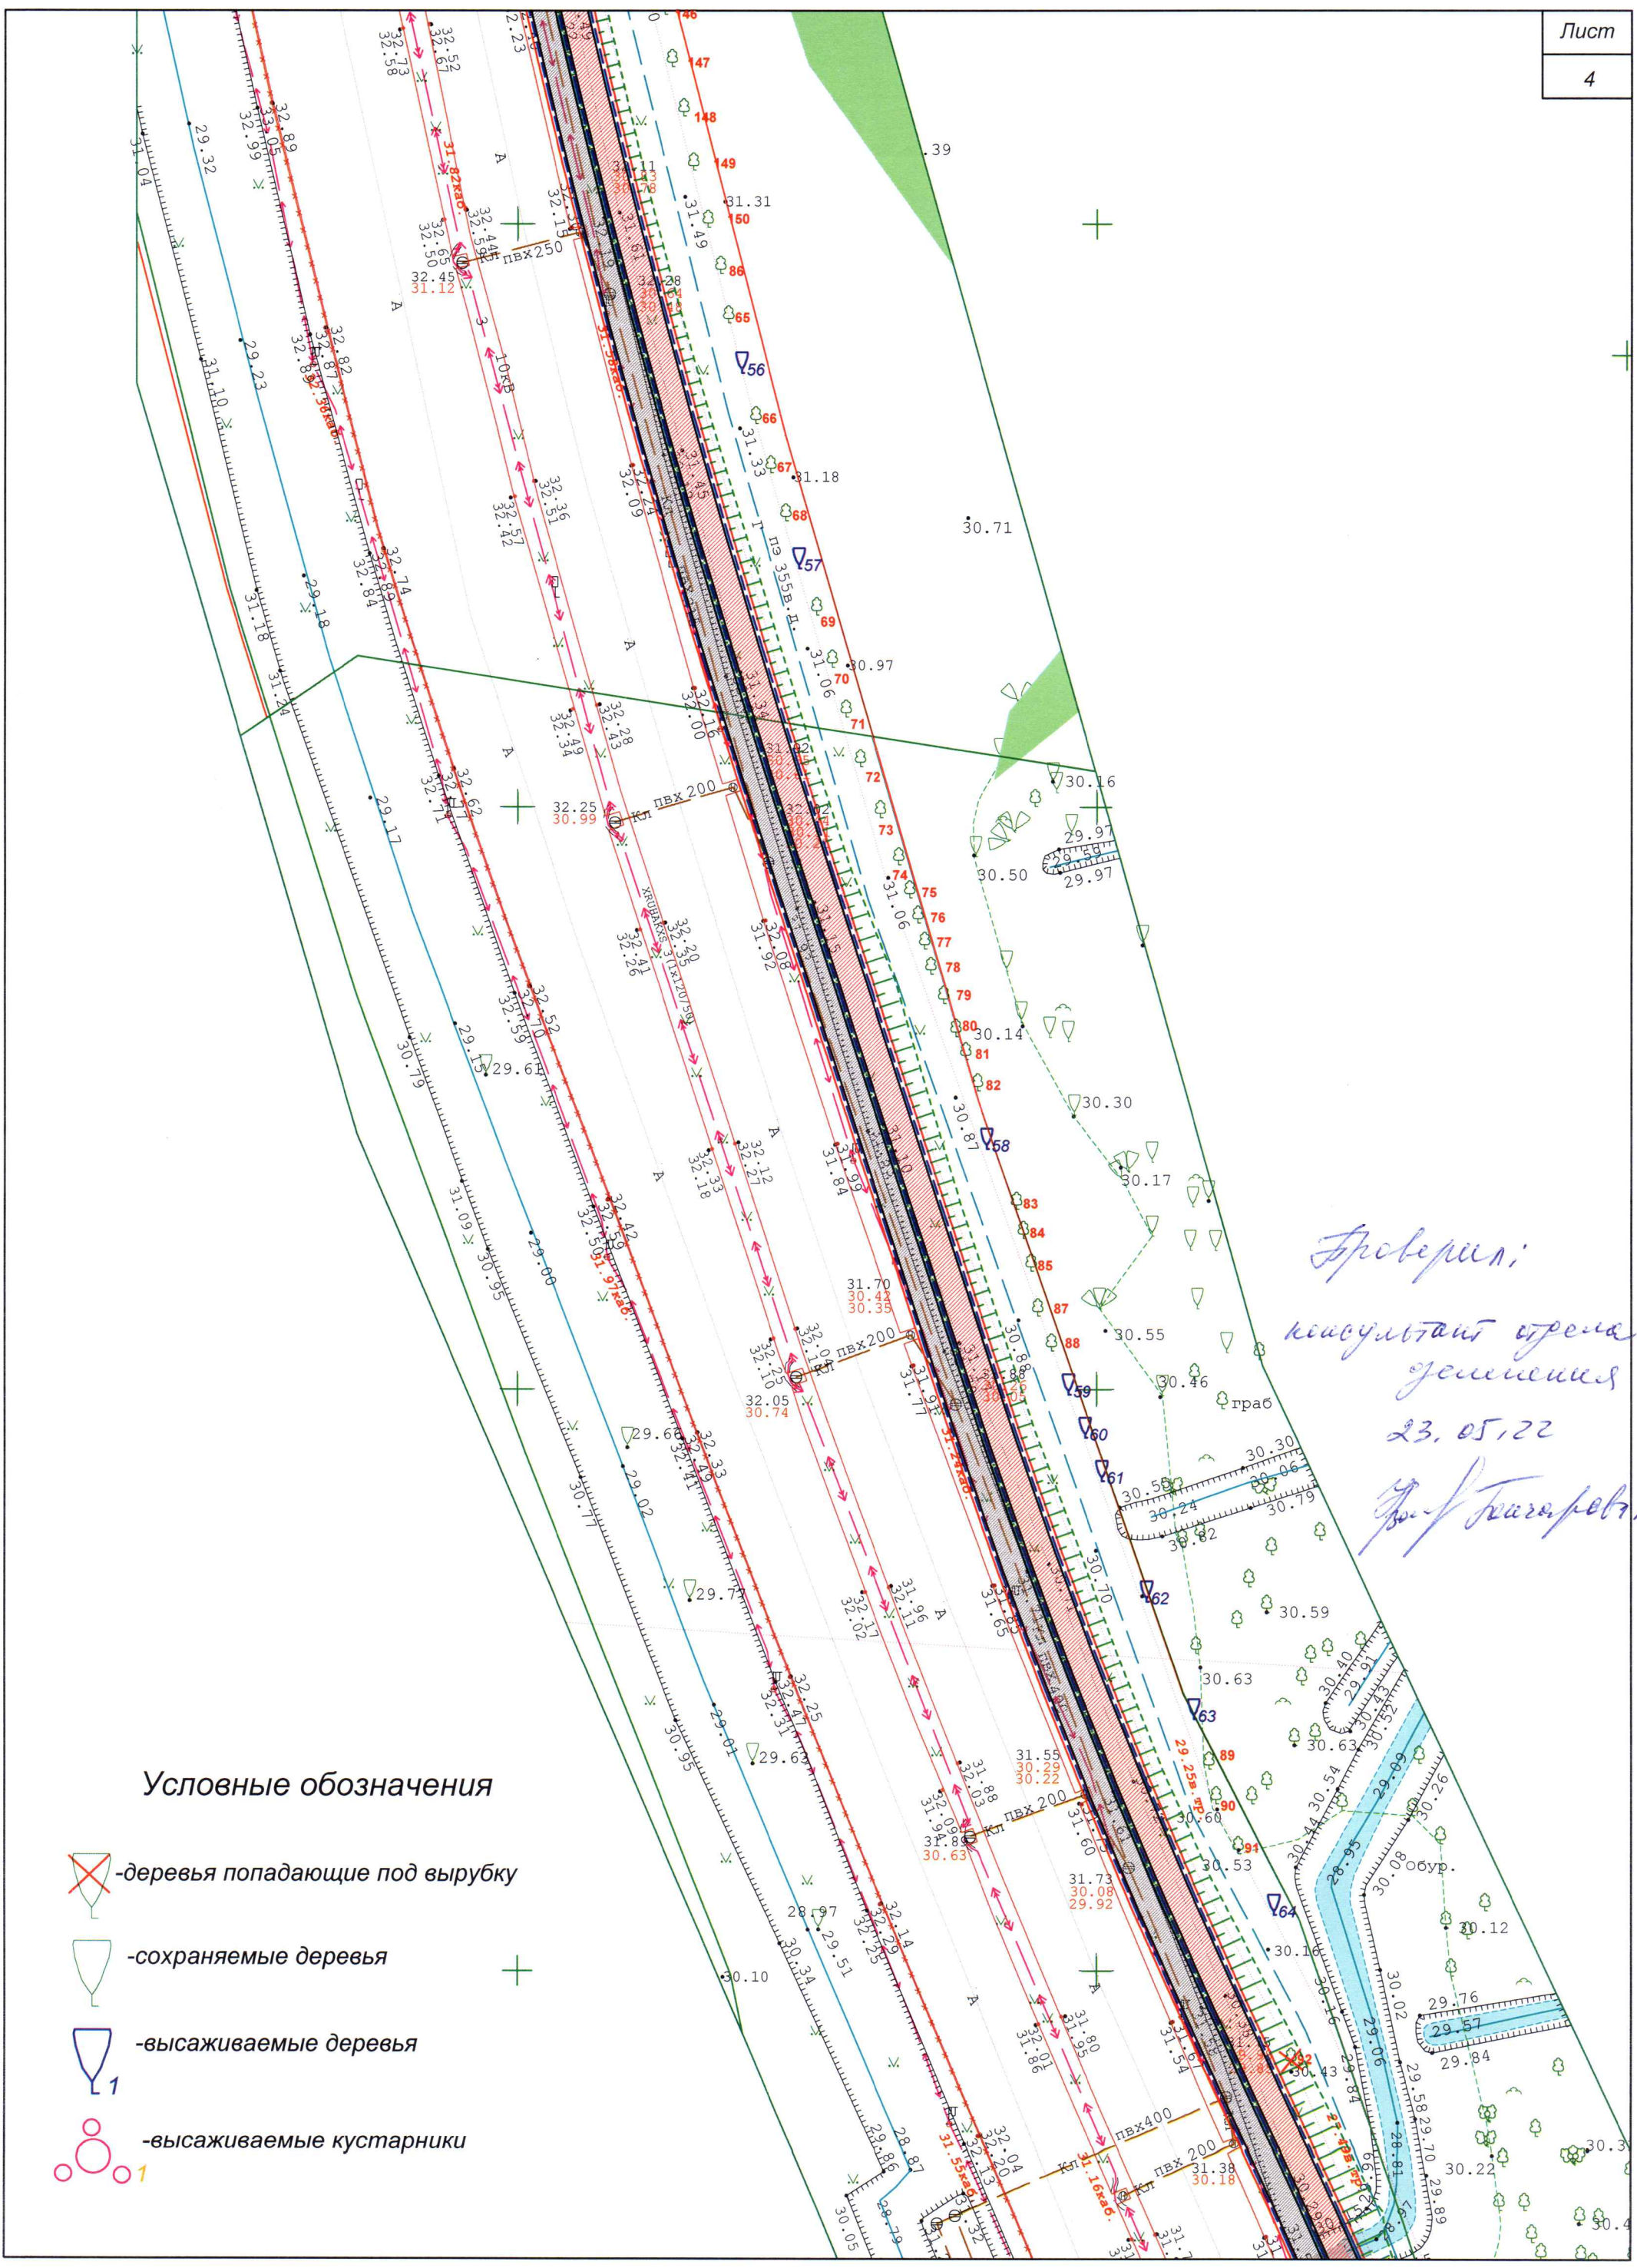

Условные обозначения


-  -деревья попадающие под вырубку
-  -сохраняемые деревья
-  -высаживаемые деревья
-  -высаживаемые кустарники







Проверил:
консультант отдела
земельных
23.05.22
Григорьев М.В.

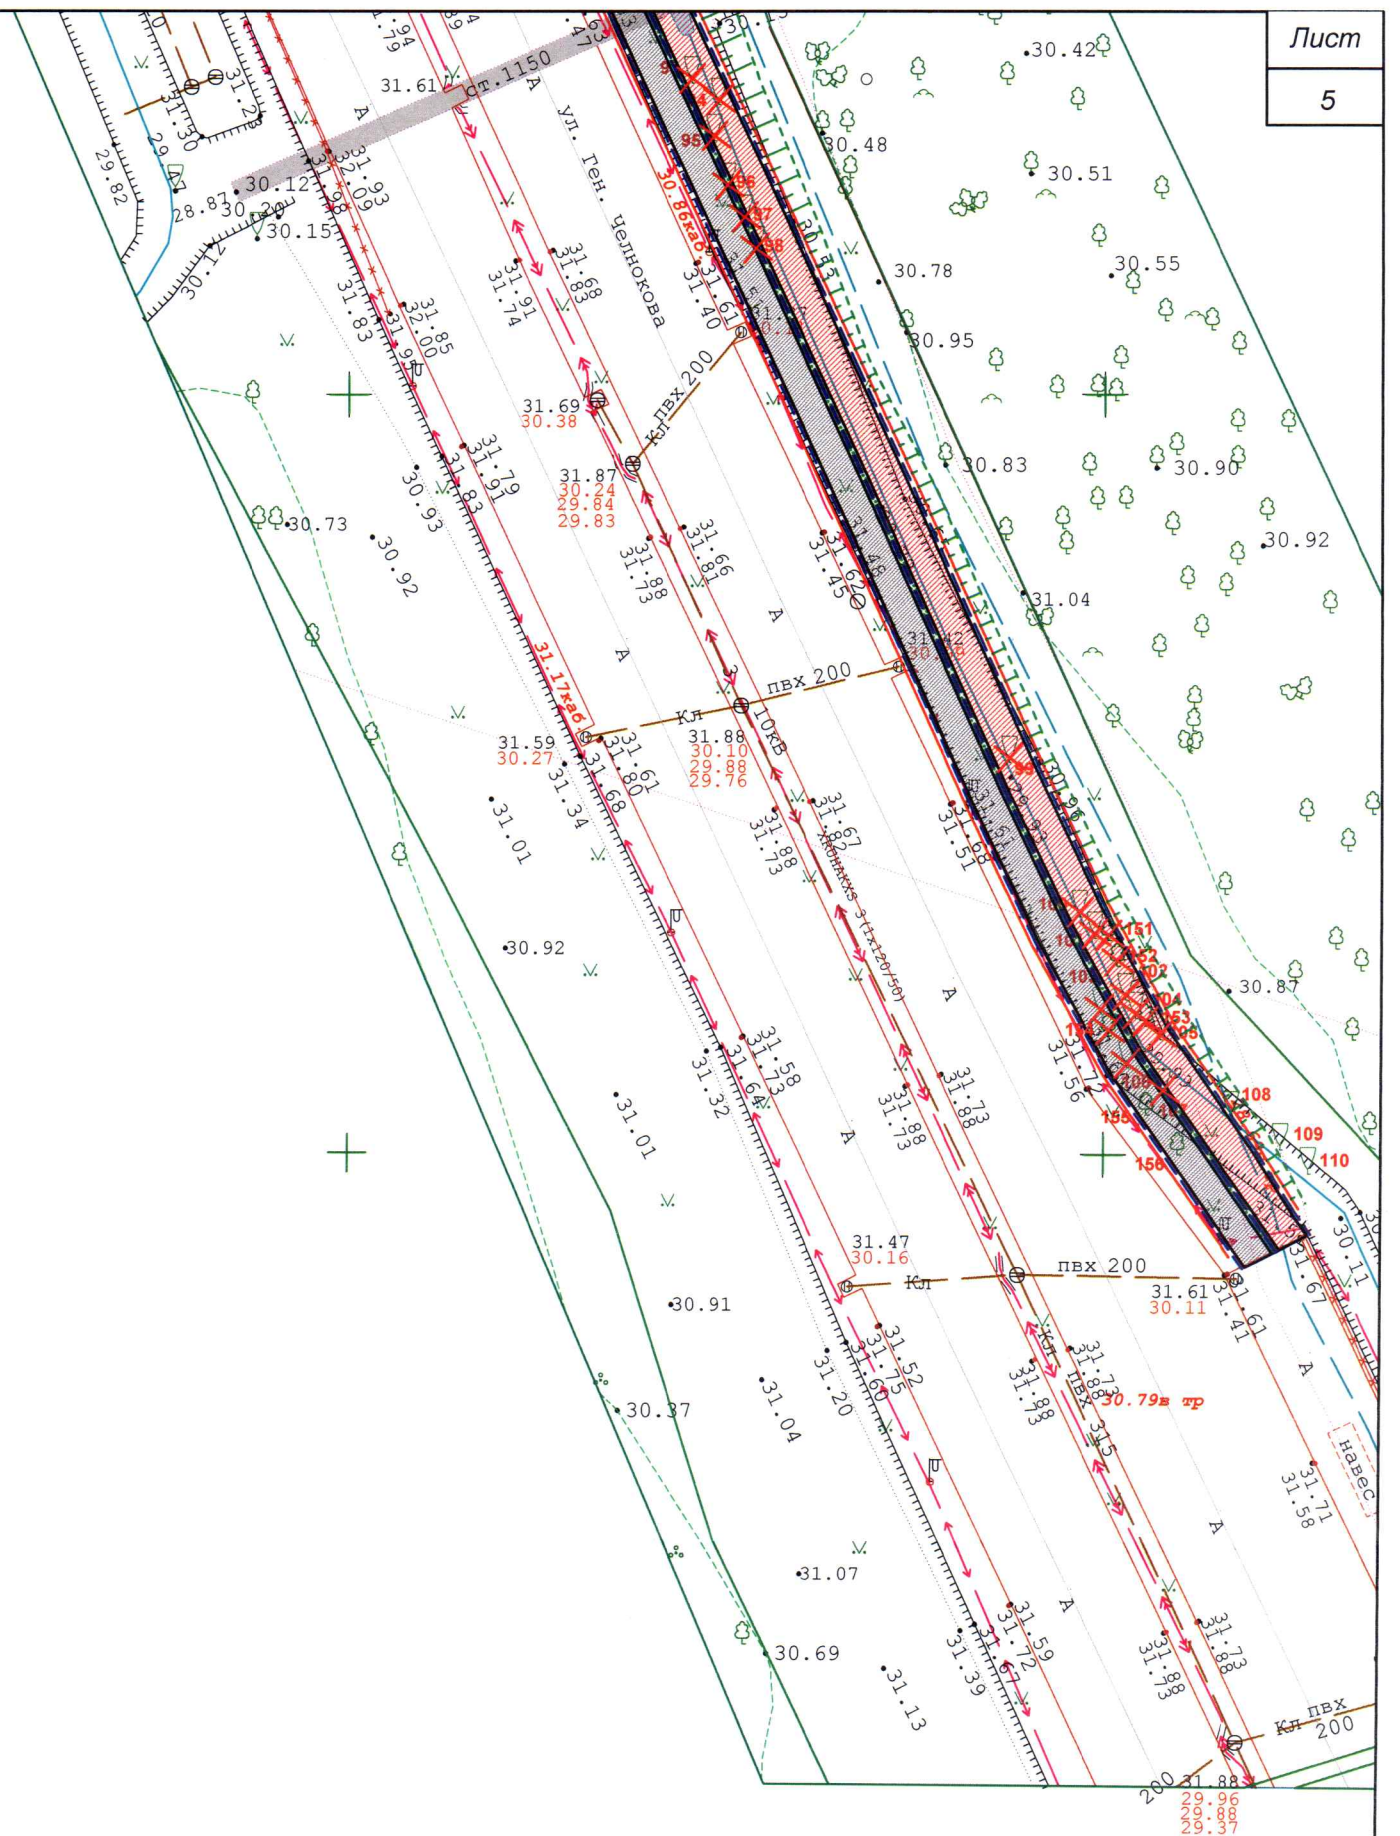



Условные обозначения

-  -деревья попадающие под вырубку
-  -сохраняемые деревья
-  -высаживаемые деревья
-  -высаживаемые кустарники



Условные обозначения

-  -деревья попадающие под вырубку
-  -сохраняемые деревья
-  -высаживаемые деревья
-  -высаживаемые кустарники

Условные обозначения		
№ п/п	Обозначения на плане	Наименования
1		Устройство пешеходной части из а/б
2		Устройство велосипедной дорожки из а/б
3		Озеленение
4		Устройство бортового камня БР 100.20.8

Изм.	Коп.уч	Лист	Недок.	Подпись	Дата	ул.Челнокова в г.Калининграде 2021 г.			
						Капитальный ремонт ул. Ген. Челнокова с обустройством пешеходной и велосипедной дорожек в г. Калининграде	Стадия	Лист	Листов
							Р	5	5
						Разработал	МКУ "ГДСР"		
						Проверил			
						Норм. контр.			
						Разбивочный план			
						М1:500			