


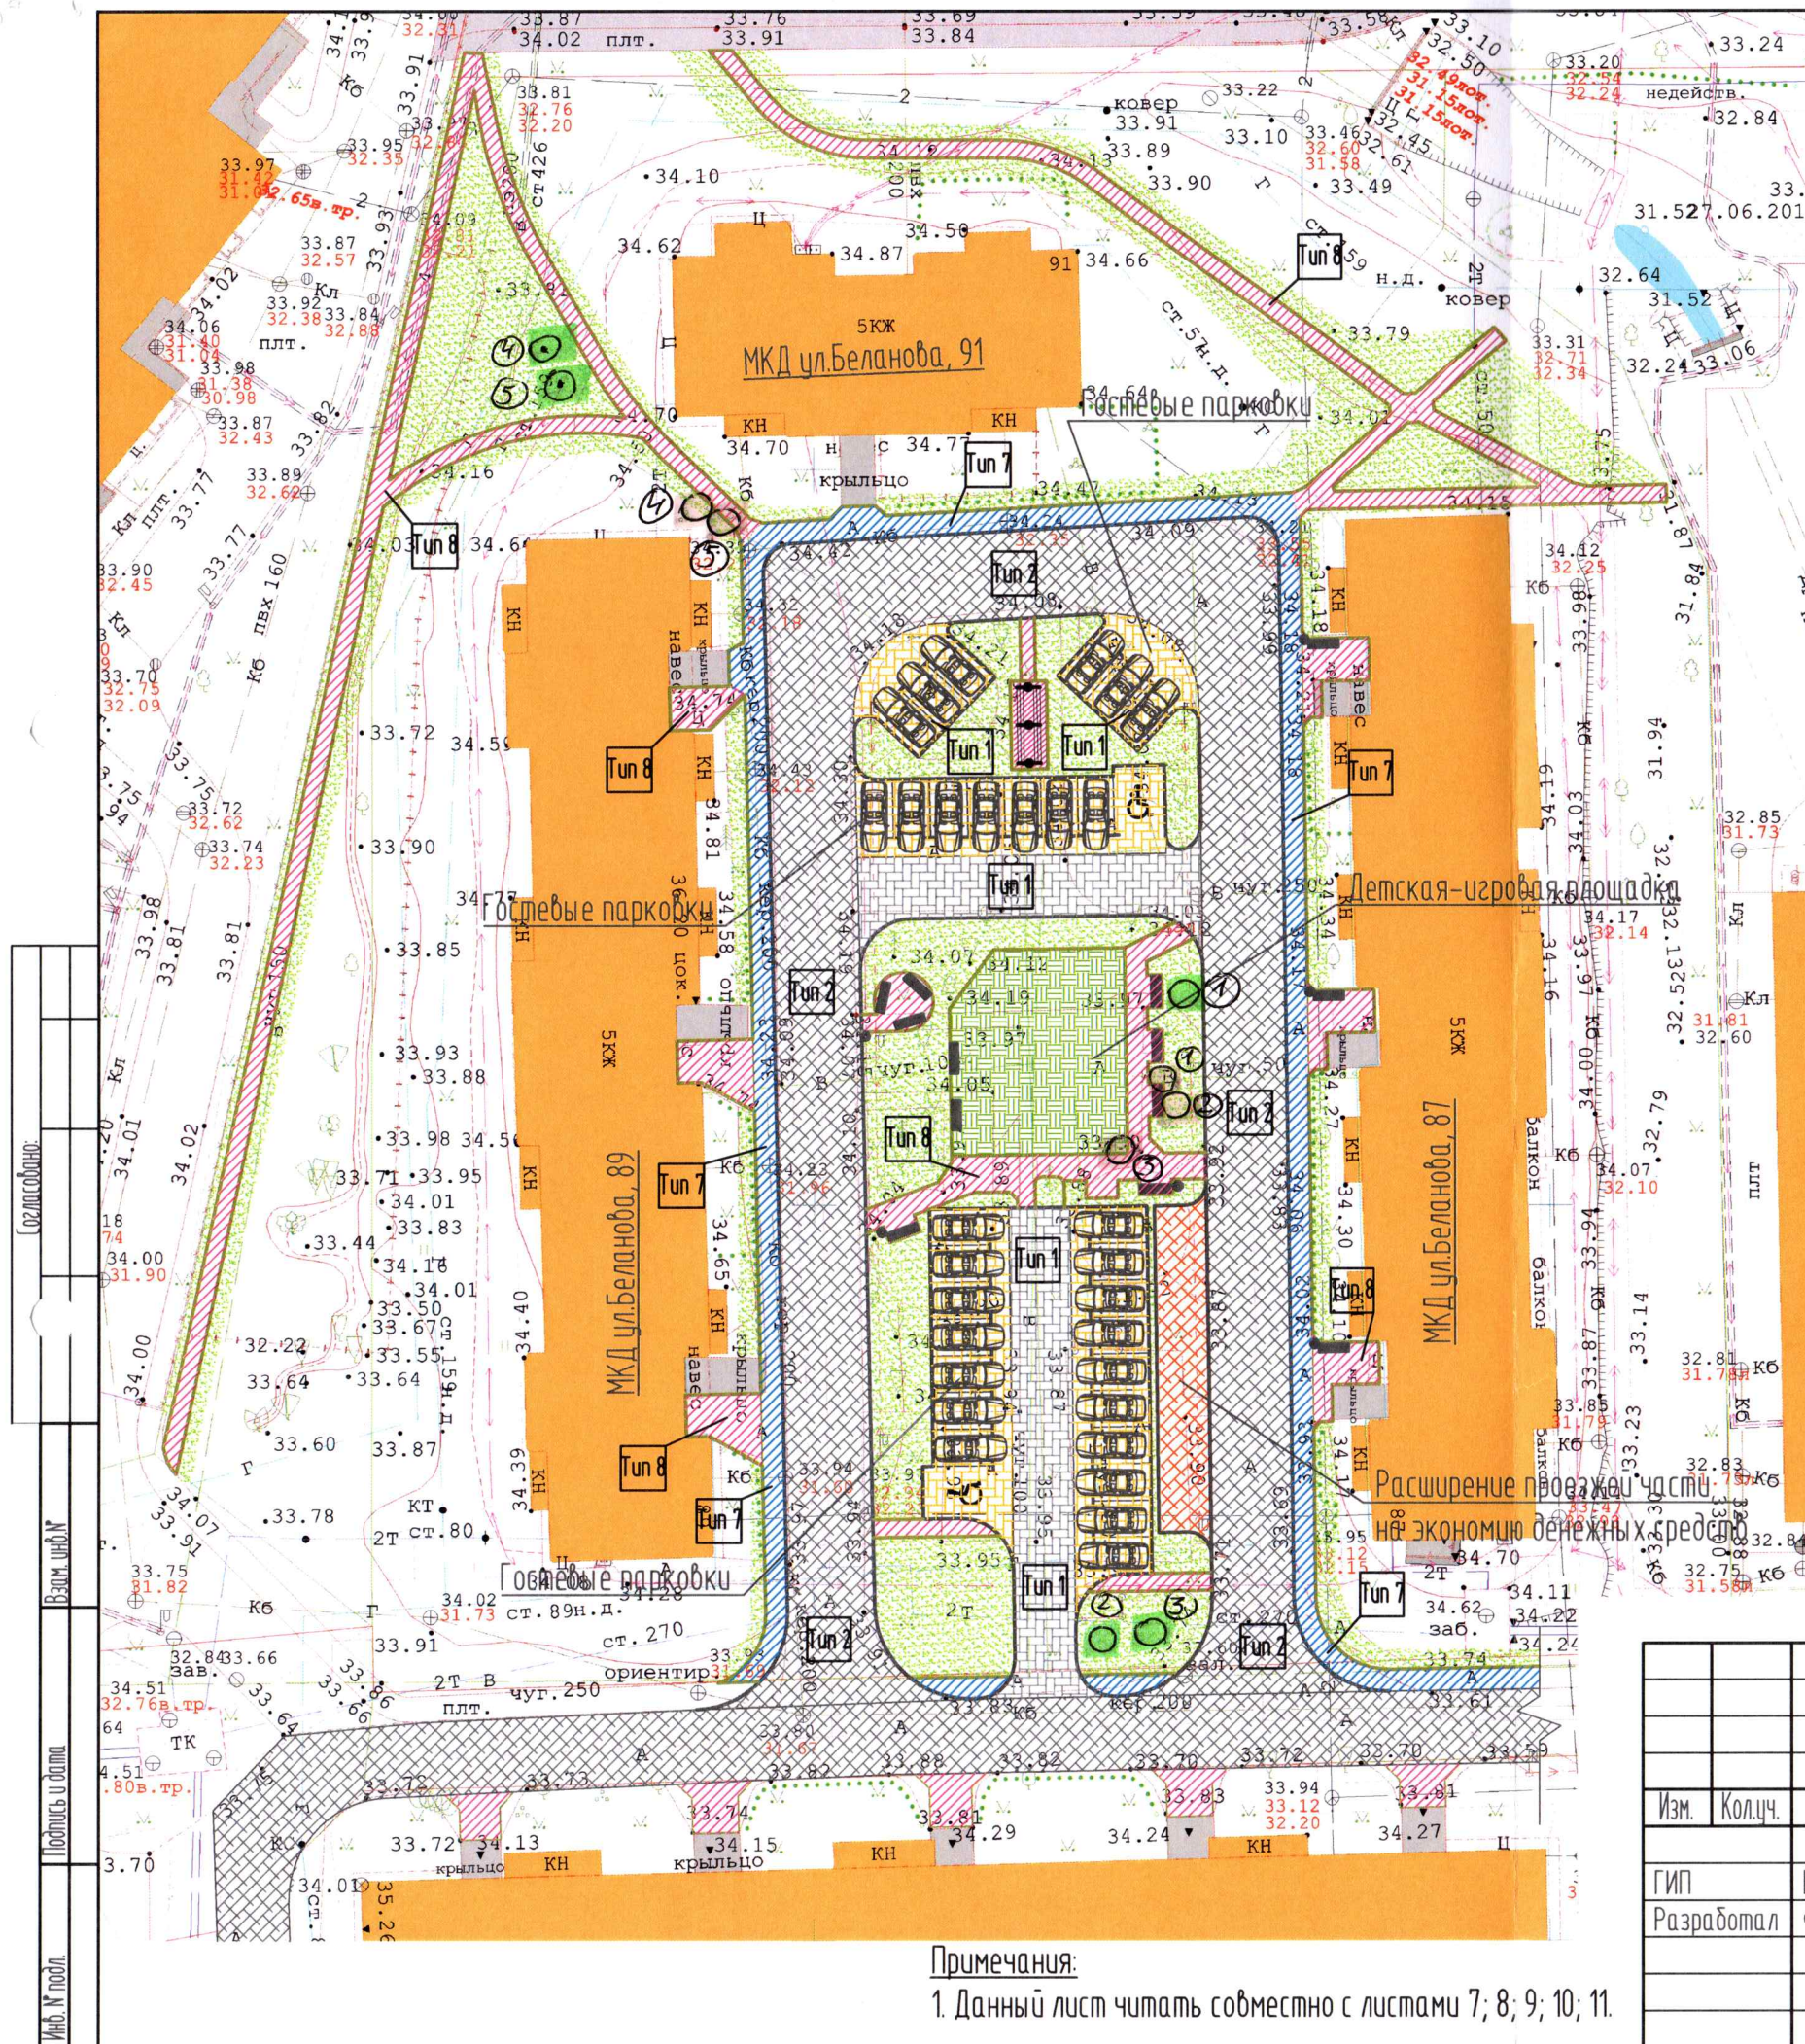

- Условные обозначения:**
- устройство асфальтобетонного покрытия проезжей части дворовой территории, Тип 2.
 - мощение гостевых парковочных мест дворовой территории, Тип 1.
 - мощение тротуара дворовой территории, Тип 8.
 - мощение тротуара дворовой территории, Тип 7.
 - детская-игровая площадка с травмобезопасным мягким покрытием h=3см. (травмобезопасные маты с замковым соединением)
 - озеленение
 - зелёные насаждения, подлесающие вырубке
 - места посадки деревьев, 12 лет, высота 1,5-2,0 м
 - места посадки кустарника, 3-4 года, высоты 0,5 м

*Утверждено:
руководитель проекта
администрации, председатель
комитета городского хозяйства*

А. А. Мушков

*Проверил:
консультант отдела проектирования
17.04.2020*

Н. В. Бураков

Примечания:
1. Данный лист читать совместно с листами 7; 8; 9; 10; 11.

						52-2019 ГП		
						Муниципальная программа формирования современной городской среды городского округа "Город Калининград"		
Изм.	Кол.уч.	Лист	№ док.	Подп.	Дата	Благоустройство дворовой территории МКД г. Калининград, ул. Беланова, 87, 89, 91	Стадия	Лист
ГИП	Беляков Н.Н.						Р	6
Разработал	Фонарев Р.В.					Подеревная съемка	МКУ "КР МКД"	