



Схема планировочной организации земельного участка

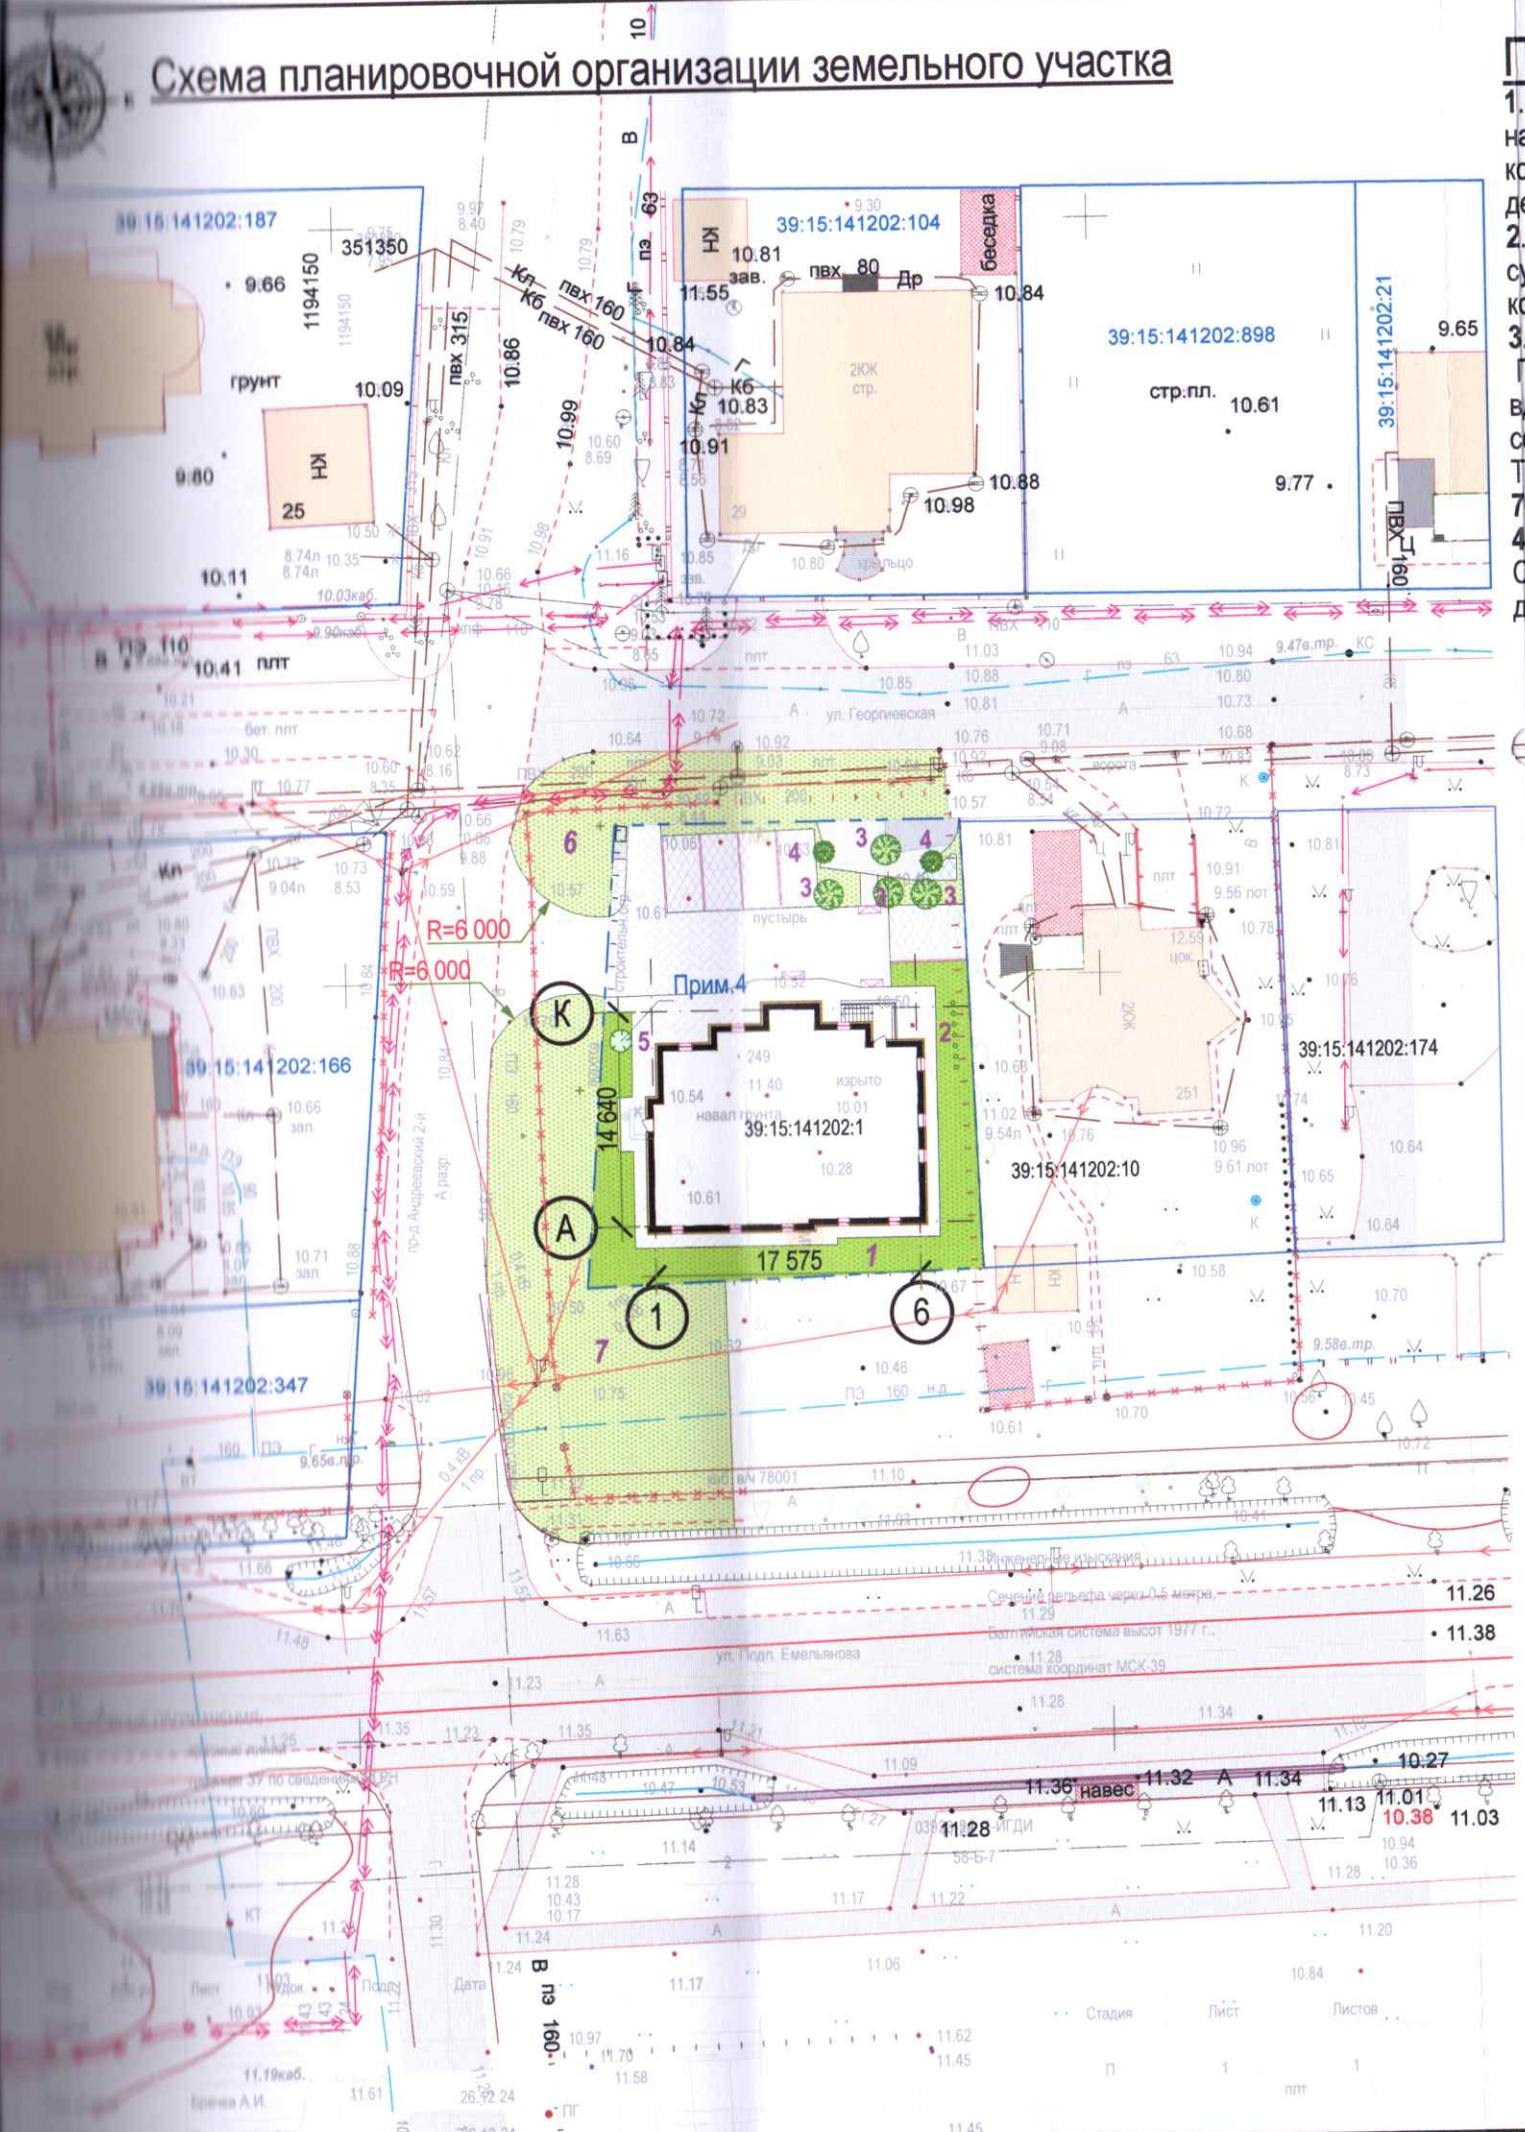

Примечания:

1. При посадке использовались породы (виды) деревьев, имеющие наибольшее количество баллов, что позволило при проектировании компенсировать баллы экологической ценности вырубаемых деревьев.
2. Посадка и разбивка деревьев выполнена с учетом существующего благоустройства и прокладки сетей инженерных коммуникаций.
3. Площадь газона на участке - 168,50 м<sup>2</sup> (22,74%).  
Площадь газонного покрытия территории общего пользования вдоль ул. Георгиевской и п-да Андреевского 2-го г. Калининграда составляет 539,55 м<sup>2</sup>.  
Таким образом, общая площадь высаживаемого газона составила **708,05 м<sup>2</sup>**.
4. Чубушник (поз. 5)-род кустарников из семейства Гортензиевые. Согласно т.9.1 СП 42.13330.2016 (С изм.1-4) расстояние от здания до оси кустарника - от 1,5 м.

Схема посадки деревьев

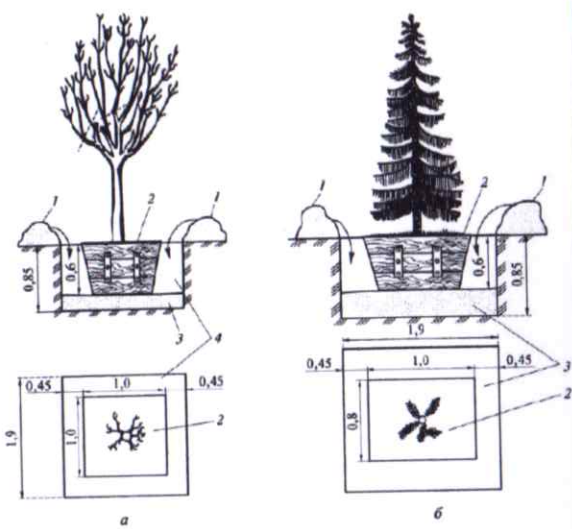

ВЕДОМОСТЬ ЭЛЕМЕНТОВ ОЗЕЛЕНЕНИЯ

| Поз. | Условн. обознач. | Наименование породы или вида насаждения (экологич. ценность)          | Единица измер. | Кол-во | Высота (м), не менее | Диаметр ствола на высоте 1,0 м, не менее (см) |
|------|------------------|---|----------------|--------|----------------------|---|
| 3    |                  | Клен Фримана (14 баллов); I гр.                                       | шт             | 4x14   | 2,5                  | 8,0   |
| 2    |                  | Бирючина обыкновенная II гр.  | шт/мп          | 9/4,2  |                      |   |
| 4    |                  | Рябина обыкновенная (10 баллов) II гр.                                | шт             | 2x10   | 2,5                  | 8,0   |
| 5    |                  | Чубушник обыкновенный (10 баллов) II гр.                              | шт             | 1x10   | 0,5                  |   |
| 1    |                  | Газон обыкновенный : мятлик луговой- 65%, полевица обыкновенная - 35% | м <sup>2</sup> | 168,50 |                      |   |
| 6    |                  | Газон обыкновенный : мятлик луговой- 65%, полевица обыкновенная - 35% | м <sup>2</sup> | 162,45 |                      |   |
| 7    |                  | Газон обыкновенный : мятлик луговой- 65%, полевица обыкновенная - 35% | м <sup>2</sup> | 377,10 |                      |   |

|            |                |       |  |  |       |  |        |            |        |
|------------|----------------|-------|--|--|-------|--|--------|------------|--------|
|            |                |       |  |  |       | 21.11.24 - ПКО.ГЧ  |        |            |        |
|            |                |       |  |  |       | Многоквартирный жилой дом по ул. Подполковника Емельянова, д. №249 в г. Калининграде |        |            |        |
| 1          | зам.           | 15/26 |  |  | 04.26 | Проект компенсационного озеленения   | Стадия | Лист       | Листов |
| Разработал | Черникова      |       |  |  | 11.25 |  | п      | 3          |        |
| Проверил   | Ковальчук В.С. |       |  |  | 11.25 |  |        |            |        |
| Н.контроль | Минько М.В.    |       |  |  | 11.25 |  |        |            |        |
| ГИП        | Минько М.В.    |       |  |  | 11.25 |  |        |            |        |
|            |                |       |  |  |       | Посадочный план<br>М 1:500   |        | ООО "АМВК" |        |