


Схема границ  
публичного сервитута

Перечень координат границ публичного сервитута		
№	X	Y
1	355 046,00	1 189 023,31
2	355 047,25	1 189 021,61
3	355 050,61	1 189 017,17
4	355 051,42	1 189 016,25
5	355 053,44	1 189 017,63
6	355 055,10	1 189 018,75
7	355 056,36	1 189 016,89
8	355 050,18	1 189 012,71
9	355 043,97	1 189 021,75
1	355 046,00	1 189 023,31

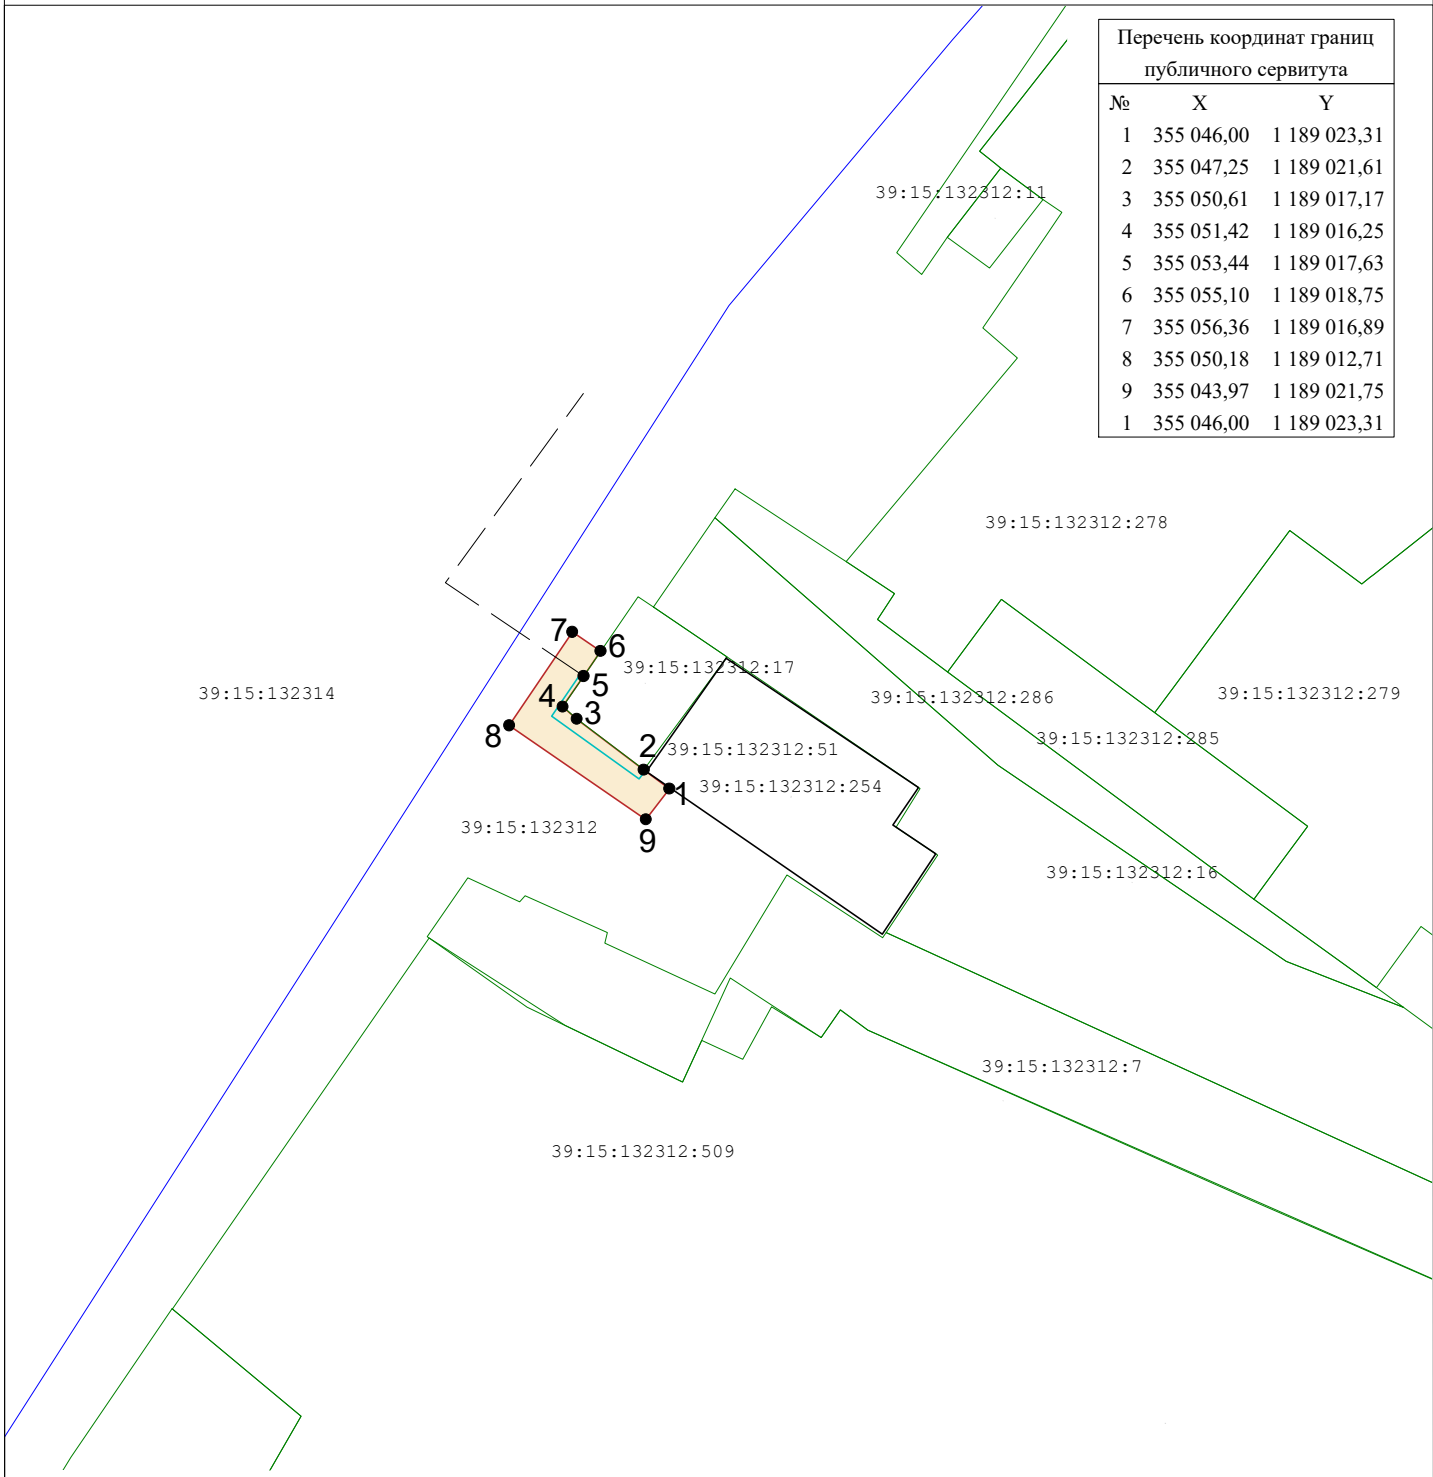

Объект: Участок газопровода до границ земельного участка,  
расположенного по адресу: 236006, Калининградская область,  
г Калининград, пр-кт Ленинский, д. 8А, КН ЗУ 39:15:132312:254  
(вх. №5668/ПО от 26.06.2025г., рег.№39-02-0036099)

Кадастровые номера земельных участков, кадастровых кварталов,  
на которых расположен публичный сервитут: 39:15:132312

Площадь публичного сервитута: 41 кв.м.

Цель установления публичного сервитута: для размещения газопровода

**УСЛОВНЫЕ ОБОЗНАЧЕНИЯ**

- красные линии
- испрашиваемый публичный сервитут
- кадастровый участок
- граница кадастрового квартала
- граница населенного пункта
- ось строящегося газопровода
- ось газопровода

Заявитель \_\_\_\_\_  
 МП (подпись) (расшифровка подписи)  
 \_\_\_\_\_  
 (подпись) (расшифровка подписи)

Масштаб 1:500 Система координат МСК-39, зона 1