

Согласовано: 	
--	--

Согласовано: Взам. инв. № Подпись и дата Инв. № подл.		Спецификация									
		Поз.	Обозначение			Наименование			Ед.изм.	Кол-во	Примечание
						МКД по ул. Клиническая, 6–12					
						Минимальные работы					
		1	Демонтажные работы			Разборка покрытий и оснований асфальтобетонных, толщиной 7 см.			м2	716	
		2				Разборка покрытий и оснований асфальтобетонных, толщиной 4 см.			м2	232	
		3				Разборка бортовых камней БР 100.30.15 на бетонном основании			п.м.	148	
		4				Разборка бортовых камней БР 100.20.8 на бетонном основании			п.м.	58	
			Монтажные работы								
		5	ГОСТ 9128-97			Асфальтобетон II марки, тип "В" плотный.			м2	763	Туп 3
		6	ГОСТ 9128-97			Асфальтобетон II марки, пористый.			м2	763	Туп 3
		7	ГОСТ 17608-91			Бетонная плитка толщиной 60 мм. (В30 прочность на сжатие)			м2	261	Туп 2
		8	ГОСТ 6665-93			Камни бортовые бетонные БР 100.30.15			п.м.	167	
		9	ГОСТ 6665-93			Камни бортовые бетонные БР 100.20.8			п.м.	99	
		10				Регулирование высотного положения крышек колодцев с подъемом на высоту до 10 см			шт	5	
		11				Средств технического регулирования на время производства работ			п.м.	30	
						Дополнительные работы					
12	ГОСТ 17608-91			Бетонная плитка толщиной 80 мм. (В30 прочность на сжатие)			м2	79	Туп 1		
13	ГОСТ 6665-93			Камни бортовые бетонные БР 100.30.15			п.м.	61			
				Подготовка почвы для газона			м2	70			
14	Дождеприемные колодцы			Труба напорная ПВХ Ø200х4,9			п.м.	8			
15				Плита днища ПН10а			шт	1			
16				Кольцо стеновое КС10.9б			шт	1			
17				Кольцо стеновое КС10.3			шт	1			
25.2017 ГП											
Муниципальная программа формирования современной городской среды городского округа "Город Калининград"											
Изм.	Кол.уч.	Лист	№ док.	Подп.	Дата	Благоустройство дворовой территории МКД г. Калининград, ул. Фрунзе, 17–21; ул. 9 Апреля, 5; ул. 9 Апреля, 7; ул. Клиническая, 6–12; ул. Клиническая, 14.			Страница	Лист	Листов
ГИП		Беляков Н.Н.							Р		
Исполнил		Фонарев Р.В.									
Спецификация (продолжение) ул. Клиническая, 6–12						МКУ "КР МКД"					

Согласовано:		
Взам. инв. №		
Подпись и дата		
Инв. № подл.		

Спецификация					
Поз.	Обозначение	Наименование	Ед.изм.	Кол-во	Примечание
18		Крышка колодца 1ПП8	шт	1	
19		Дождеприемный люк, "Д"	шт	1	
20	Устройство Детской площадки	Резиновое покрытие типа "Гамбит"	м2	55	
21		Скамейка 1860х530	шт	1	
22		Урна железобетонная	шт	1	
23		Детский игровой комплекс 4930х3150	шт	1	

Согласовано: _____ / _____ / _____
(Ф.И.О. собственника помещений МКД) (подп.) (дата)

Согласовано: _____ / _____ / _____
(Ф.И.О. собственника помещений МКД) (подп.) (дата)

						25.2017 ГП				
						Муниципальная программа формирования современной городской среды городского округа "Город Калининград"				
Изм.	Кол.уч.	Лист	№ док.	Подп.	Дата					
						Благоустройство дворовой территории МКД г. Калининград, ул. Фрунзе, 17–21; ул. 9 Апреля, 5; ул. 9 Апреля, 7; ул. Клиническая, 6–12; ул. Клиническая, 14.		Стадия	Лист	Листов
ГИП		Беляков Н.Н.						Р		
Исполнил		Фонарев Р.В.								
						Спецификация (продолжение) ул. Клиническая, 6–12		МКУ "КР МКД"		

Спецификация													
Поз.		Обозначение		Наименование		Ед.изм.	Кол-во	Примечание					
				МКД по ул. Фрунзе, 17-21									
				Минимальные работы									
1		Демонтажные работы		Разборка покрытий и оснований асфальтобетонных, толщиной 7 см.		м2	326						
2				Разборка покрытий и оснований асфальтобетонных, толщиной 4 см.		м2	59						
3				Разборка бортовых камней БР 100.30.15 на бетонном основании		п.м.	103						
4				Разборка бортовых камней БР 100.20.8 на бетонном основании		п.м.	63						
		Монтажные работы											
5		ГОСТ 9128-97		Асфальтобетон II марки, тип "В" плотный.		м2	324	Тип 3					
6		ГОСТ 9128-97		Асфальтобетон II марки, пористый.		м2	324	Тип 3					
9		ГОСТ 17608-91		Бетонная плитка толщиной 60 мм. (В30 прочность на сжатие)		м2	65	Тип 2					
10		ГОСТ 6665-93		Камни бортовые бетонные БР 100.30.15		п.м.	116						
11		ГОСТ 6665-93		Камни бортовые бетонные БР 100.20.8		п.м.	86						
12				Регулирование высотного положения крышек колодцев с подъемом на высоту до 10 см		шт	13						
13				Средств технического регулирования на время производства работ		п.м.	20						
				Дополнительные работы									
14		ГОСТ 17608-91		Бетонная плитка толщиной 80 мм. (В30 прочность на сжатие)		м2	214	Тип 1					
15		ГОСТ 6665-93		Камни бортовые бетонные БР 100.30.15		п.м.	69						
				Подготовка почвы для газона		м2	110						
16		Дождеприемные колодцы		Труба напорная ПВХ Ø200х4,9		п.м.	7						
17				Плита днища ПН10а		шт	1						
18				Кольцо стеновое КС10.9б		шт	1						
19				Кольцо стеновое КС10.3		шт	1						
						25.2017 ГП							
						Муниципальная программа формирования современной городской среды городского округа "Город Калининград"							
Изм.		Кол.уч.		Лист		№ док.		Подп.		Дата			
						Благоустройство дворовой территории МКД г. Калининград, ул. Фрунзе, 17-21; ул. 9 Апреля, 5; ул. 9 Апреля, 7; ул. Клиническая, 6-12; ул. Клиническая, 14.		Стадия		Лист		Листов	
ГИП		Беляков Н.Н.						Р					
Исполнил		Фонарев Р.В.											
						Спецификация (продолжение)		МКУ "КР МКД"					
						ул. Фрунзе, 17-21							

Согласовано:		
Взам. инв. №		
Подпись и дата		
Инв. № подл.		

Спецификация										
Поз.	Обозначение			Наименование			Ед.изм.	Кол-во	Примечание	
20				Крышка колодца 1ПП8			шт	1		
21				Дождеприемный люк, "Д"			шт	1		
Согласовано: _____ / _____ / _____ (Ф.И.О. собственника помещений МКД) (подп.) (дата) Согласовано: _____ / _____ / _____ (Ф.И.О. собственника помещений МКД) (подп.) (дата)										
							25.2017 ГП			
							Муниципальная программа формирования современной городской среды городского округа "Город Калининград"			
Изм.	Кол.уч.	Лист	№ док.	Подп.	Дата	Благоустройство дворовой территории МКД г. Калининград, ул. Фрунзе, 17-21; ул. 9 Апреля, 5; ул. 9 Апреля, 7; ул. Клиническая, 6-12; ул. Клиническая, 14.		Страница	Лист	Листов
ГИП		Беляков Н.Н.						Р		
Исполнил		Фонарев Р.В.								
						Спецификация (продолжение) ул. Фрунзе, 17-21		МКУ "КР МКД"		


Спецификация										
Поз.		Обозначение			Наименование			Ед.изм.	Кол-во	Примечание
		Установка бортового камня на муниципальной земле								
1		ГОСТ 6665-93			Камни бортовые бетонные БР 100.30.15			п.м.	137	
2					Ремонт асфальтобетонного покрытия дорог однослойного толщиной 80 мм.			м2	44	
3					Гидроизоляция доковая обмазочная битумная в 2 слоя по выровненной поверхности			м2	14	
					МКД по ул. 9 Апреля, 5					
					Минимальные работы					
4		Демонтажные работы			Разборка покрытий и оснований асфальтобетонных, толщиной 7 см.			м2	585	
5					Разборка дорог из сборных железобетонных плит площадью до 3 м2, толщиной 100 мм.			м2	59	
6					Разборка бортовых камней БР 100.30.15 на бетонном основании			п.м.	238	
7		Монтажные работы								
8		ГОСТ 9128-97			Асфальтобетон II марки, тип "В" плотный.			м2	661	Тип 5
9		ГОСТ 9128-97			Асфальтобетон II марки, пористый.			м2	661	Тип 5
10		ГОСТ 17608-91			Бетонная плитка толщиной 60 мм. (В30 прочность на сжатие)			м2	496	Тип 2
11		ГОСТ 6665-93			Камни бортовые бетонные БР 100.30.15			п.м.	298	
12					Ремонт асфальтобетонного покрытия дорог однослойного толщиной 80 мм.			м2	11	
13					Гидроизоляция доковая обмазочная битумная в 2 слоя по выровненной поверхности			м2	4	
14		ГОСТ 6665-93			Камни бортовые бетонные БР 100.20.8			п.м.	594	
15					Регулирование высотного положения крышек колодцев с подъемом на высоту до 10 см			шт	7	
16					Средств технического регулирования на время производства работ				30	
25.2017 ГП										
Муниципальная программа формирования современной городской среды городского округа "Город Калининград"										
Изм.		Кол.уч.		Лист		№ док.		Подп.		Дата

Спецификация					
Поз.	Обозначение	Наименование	Ед.изм.	Кол-во	Примечание
		Дополнительные работы			
17	ГОСТ 17608-91	Бетонная плитка толщиной 80 мм. (В30 прочность на сжатие)	м2	1064	Тип 1
18	ГОСТ 6665-93	Камни бортовые бетонные БР 100.30.15	п.м.	184	
19		Подготовка почвы для газона	м2	180	
20	Дождеприемные колодцы	Труба напорная ПВХ Ø200х4,9	п.м.	19	
21		Плита днища ПН10а	шт	3	
22		Кольцо стеновое КС10.9δ	шт	3	
23		Кольцо стеновое КС10.3	шт	3	
24		Крышка колодца 1ПП8	шт	3	
25		Дождеприемный люк, "Д"	шт	3	
26	Устройство Детской площадки	Резиновое покрытие типа "Гамбит"	м2	55	
27		Скамейка 1860х530	шт	1	
28		Урна железобетонная	шт	1	
29		Детский игровой комплекс 4930х3150	шт	1	
Согласовано: _____ / _____ / _____ (Ф.И.О. собственника помещений МКД) (подп.) (дата) Согласовано: _____ / _____ / _____ (Ф.И.О. собственника помещений МКД) (подп.) (дата)					
25.2017 ГП Муниципальная программа формирования современной городской среды городского округа "Город Калининград" Благоустройство дворовой территории МКД г. Калининград, ул. Фрунзе, 17-21; ул. 9 Апреля, 5; ул. 9 Апреля, 7; ул. Клиническая, 6-12; ул. Клиническая, 14. Стадия Лист Листов					
Изм. Кол.уч. Лист № док. Подп. Дата					
ГИП Беляков Н.Н.					
Исполнил Фонарев Р.В.					
Спецификация (продолжение) ул. 9 Апреля, 5					
МКУ "КР МКД"					

Согласовано: Взам. инв. № Подпись и дата Инв. № подл.		Спецификация					
		Поз.	Обозначение	Наименование	Ед.изм.	Кол-во	Примечание
				МКД по ул. 9 Апреля, 7			
				Минимальные работы			
		1	Демонтажные работы	Разборка покрытий и оснований асфальтобетонных, толщиной 7 см.	м2	341	
		2		Разборка дорог из сборных железобетонных плит площадью до 3 м2, толщиной 150 мм.	м2	175	
		3		Разборка бортовых камней БР 100.30.15 на бетонном основании	п.м.	181	
		4		Разборка горизонтальных поверхностей бетонных конструкций, толщиной 100 мм.	м2	75	
			Монтажные работы				
		5	ГОСТ 9128-97	Асфальтобетон II марки, тип "В" плотный.	м2	681	Тун 4
		6	ГОСТ 9128-97	Асфальтобетон II марки, пористый.	м2	681	Тун 4
		7	ГОСТ 17608-91	Бетонная плитка толщиной 60 мм. (В30 прочность на сжатие)	м2	216	Тун 2
		8	ГОСТ 6665-93	Камни бортовые бетонные БР 100.30.15	п.м.	226	
		9	ГОСТ 6665-93	Камни бортовые бетонные БР 100.20.8	п.м.	315	
		10		Регулирование высотного положения крышек колодцев с подъемом на высоту до 10 см	шт	7	
		11		Средств технического регулирования на время производства работ		30	
				Дополнительные работы			
12	ГОСТ 17608-91	Бетонная плитка толщиной 80 мм. (В30 прочность на сжатие)	м2	661	Тун 1		
13	ГОСТ 6665-93	Камни бортовые бетонные БР 100.30.15	п.м.	133			
14		Подготовка почвы для газона	м2	120			
15		Ограждение существующей детской площадки	п.м.	84			
16	Дождеприемные колодцы	Труба напорная ПВХ Ø200х4,9	п.м.	12			
17		Плита днища ПН10а	шт	2			


Спецификация	
Поз.		Обозначение			Наименование			Ед.изм.	Кол-во	Примечание	
18					Кольцо стеновое КС10.98			шт	2	
19					Кольцо стеновое КС10.3			шт	2	
20					Крышка колодца 1ПП8			шт	2	
21					Дождеприемный люк, "Д"			шт	2	
22					Скамейка 1860х530			шт	1	
23					Урна железобетонная			шт	1	
		Устройство спортивной площадки	
24					Турник 2815х140х2630(н)			шт	1	
25					Брусья классические 1930х740х1530(н)			шт	1	
26					Тренажер 1550х465х1500(н)			шт	1	
27					Тренажер 1760х860х1780(н)			шт	1	
28					Тренажер 995х545х1780(н)			шт	1	
29					Тренажер 1945х820х1675(н)			шт	1	
Согласовано: _____ / _____ / _____ (Ф.И.О. собственника помещений МКД) (подп.) (дата) Согласовано: _____ / _____ / _____ (Ф.И.О. собственника помещений МКД) (подп.) (дата)	
25.2017 ГП	
Муниципальная программа формирования современной городской среды городского округа "Город Калининград"	
<table><tr><td>Изм.</td><td>Кол.уч.</td><td>Лист</td><td>№ док.</td><td>Подп.</td><td>Дата</td><td colspan="2">Благоустройство дворовой территории МКД</td><td>Страница</td><td>Лист</td><td>Листов</td></tr><tr><td colspan="2">ГИП</td><td colspan="2">Беляков Н.Н.</td><td></td><td></td><td colspan="2">г. Калининград, ул. Фрунзе, 17-21; ул. 9 Апреля, 5; ул. 9</td><td rowspan="2">Р</td><td rowspan="2"></td><td rowspan="2"></td></tr><tr><td colspan="2">Исполнил</td><td colspan="2">Фонарев Р.В.</td><td></td><td></td><td colspan="2">Апреля, 7; ул. Клиническая, 6-12; ул. Клиническая, 14.</td></tr><tr><td colspan="6"></td><td colspan="2">Спецификация (окончание)</td><td colspan="3" rowspan="3">МКУ "КР МКД"</td></tr><tr><td colspan="6"></td><td colspan="2">ул. 9 Апреля, 7</td></tr><tr><td colspan="6"></td><td colspan="2"></td></tr></table>												Изм.	Кол.уч.	Лист	№ док.	Подп.	Дата	Благоустройство дворовой территории МКД		Страница	Лист	Листов	ГИП		Беляков Н.Н.				г. Калининград, ул. Фрунзе, 17-21; ул. 9 Апреля, 5; ул. 9		Р			Исполнил		Фонарев Р.В.				Апреля, 7; ул. Клиническая, 6-12; ул. Клиническая, 14.								Спецификация (окончание)		МКУ "КР МКД"									ул. 9 Апреля, 7									
Изм.	Кол.уч.	Лист	№ док.	Подп.	Дата	Благоустройство дворовой территории МКД		Страница	Лист	Листов	
ГИП		Беляков Н.Н.				г. Калининград, ул. Фрунзе, 17-21; ул. 9 Апреля, 5; ул. 9		Р	
Исполнил		Фонарев Р.В.				Апреля, 7; ул. Клиническая, 6-12; ул. Клиническая, 14.	
						Спецификация (окончание)		МКУ "КР МКД"	
						ул. 9 Апреля, 7	

Тип 1. (Конструкция дорожной одежды для покрытия из тротуарной плитки, толщиной 80 мм.)

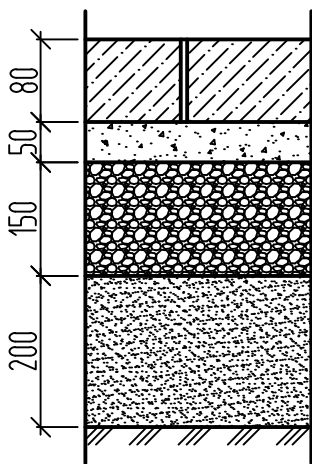


- Бетонная плитка толщиной 80 мм. (В30 прочность на сжатие). ГОСТ 17608-91.
- Песчаноцементная сухая смесь 50 мм. (состоящая из - песка средней крупности с крупностью зерен до 2,5 мм, портландцемента класса М 400. Соотношение частей песок-цемент 3:1)
- Щебень, фракция 40-70 мм., марки 800, по способу заклинки, толщиной 150 мм. ГОСТ 8267-93.
- Песок средней крупности (модуль крупности 2 - 2.5) толщиной 200 мм. ГОСТ 8736-93.
- Земляное полотно, уплотнить до нормативного значения.

Тип 2. (Конструкция дорожной одежды для покрытия из тротуарной плитки, толщиной 60 мм.)

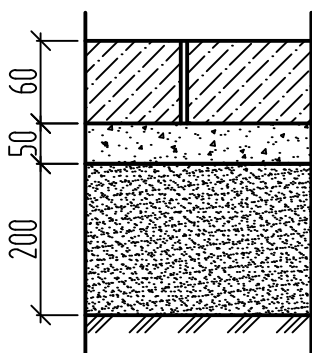

- Бетонная плитка толщиной 60 мм. (В30 прочность на сжатие). ГОСТ 17608-91.
- Песчаноцементная сухая смесь 50 мм. (состоящая из - песка средней крупности с крупностью зерен до 2,5 мм, портландцемента класса М 400. Соотношение частей песок-цемент 3:1)
- Песок средней крупности (модуль крупности 2 - 2.5) толщиной 200 мм. ГОСТ 8736-93.
- Земляное полотно, уплотнить до нормативного значения.

Тип 3. Конструкция дорожной одежды проезжей части из асфальтобетонного покрытия по существующему дорожному основанию.

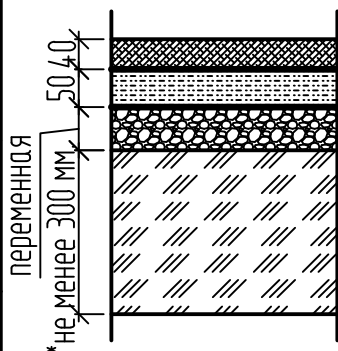

- Асфальтобетон II марки, тип "В" плотный, ГОСТ 9128-2009, h=40 мм.
- Розлив вяжущего, 0.3 л/м²
- Асфальтобетон II марки, пористый, ГОСТ 9128-2009, h=50 мм.
- Розлив вяжущего, 0.8 л/м²
- Исправление профиля щебеночного основания, щебнем марки 800, толщина слоя переменная. ГОСТ 8267-93.
- Существующее старое основание (песок не менее 150 мм; щебень не менее 150 мм.), уплотнить до нормативного значения.

* Если в границах производства работ выявлены участки с просадочными грунтами, требуется в состав работ включать устройство подстилающего слоя из песка средней крупности (модуль крупности 2 - 2.5) толщиной не менее 200 мм., в границах просадочных участков.

25.2017 ГП

Муниципальная программа формирования современной городской среды городского округа "Город Калининград"


Благоустройство дворовой территории МКД
г. Калининград, ул. Фрунзе, 17-21; ул. 9 Апреля, 5; ул. 9
Апреля, 7; ул. Клиническая, 6-12; ул. Клиническая, 14.

Стадия
Р

Общие данные (продолжение)


МКУ "КР МКД"

Тип 4. Конструкция дорожной одежды проезжей части и автомобильных парковок из асфальтобетонного покрытия по вновь устраиваемому основанию.

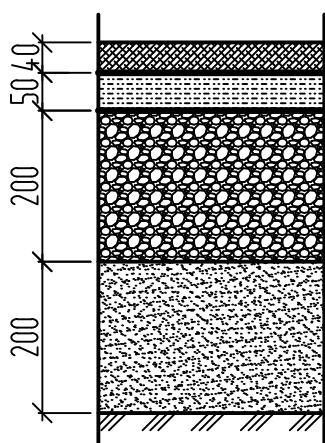

- Асфальтобетон II марки, тип "В" плотный, ГОСТ 9128-2009, h=40 мм.
- Розлив вяжущего, 0.3 л/м²
- Асфальтобетон II марки, пористый, ГОСТ 9128-2009, h=50 мм.
- Розлив вяжущего, 0.8 л/м²
- Щебень, фракция 40-70 мм., марки 800, по способу заклинки, толщиной 200 мм. ГОСТ 8267-93.
- Песок средней крупности (модуль крупности 2 - 2.5) толщиной 200 мм. ГОСТ 8736-93.
- Земляное полотно, уплотнить до нормативного значения.

Тип 5. (Конструкция дорожной одежды проезжей части и автомобильных парковок из асфальтобетонного покрытия по существующему дорожному основанию).

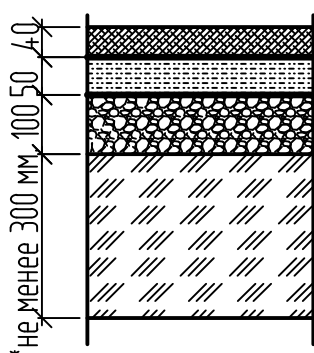

- Асфальтобетон II марки, тип "В" плотный, ГОСТ 9128-2009, h=40 мм.
- Розлив вяжущего, 0.3 л/м²
- Асфальтобетон II марки, пористый, ГОСТ 9128-2009, h=50 мм.
- Розлив вяжущего, 0.8 л/м²
- Устройство щебеночного основания, фракцией 40-70 мм., марки 800, толщиной 100 мм. ГОСТ 8267-93.
- Существующее старое основание (песок не менее 150 мм; щебень не менее 150 мм.), уплотнить до нормативного значения.

Согласовано:					
Взам. инв. №					
Подпись и дата					
Инв. № подл.					

25.2017 ГП

Муниципальная программа формирования современной городской среды городского округа "Город Калининград"


Благоустройство дворовой территории МКД
г. Калининград, ул. Фрунзе, 17-21; ул. 9 Апреля, 5; ул. 9
Апреля, 7; ул. Клиническая, 6-12; ул. Клиническая, 14.

Страница
Р


МКУ "КР МКД"

Общие данные (продолжение)

Устройство дождеприемного колодца

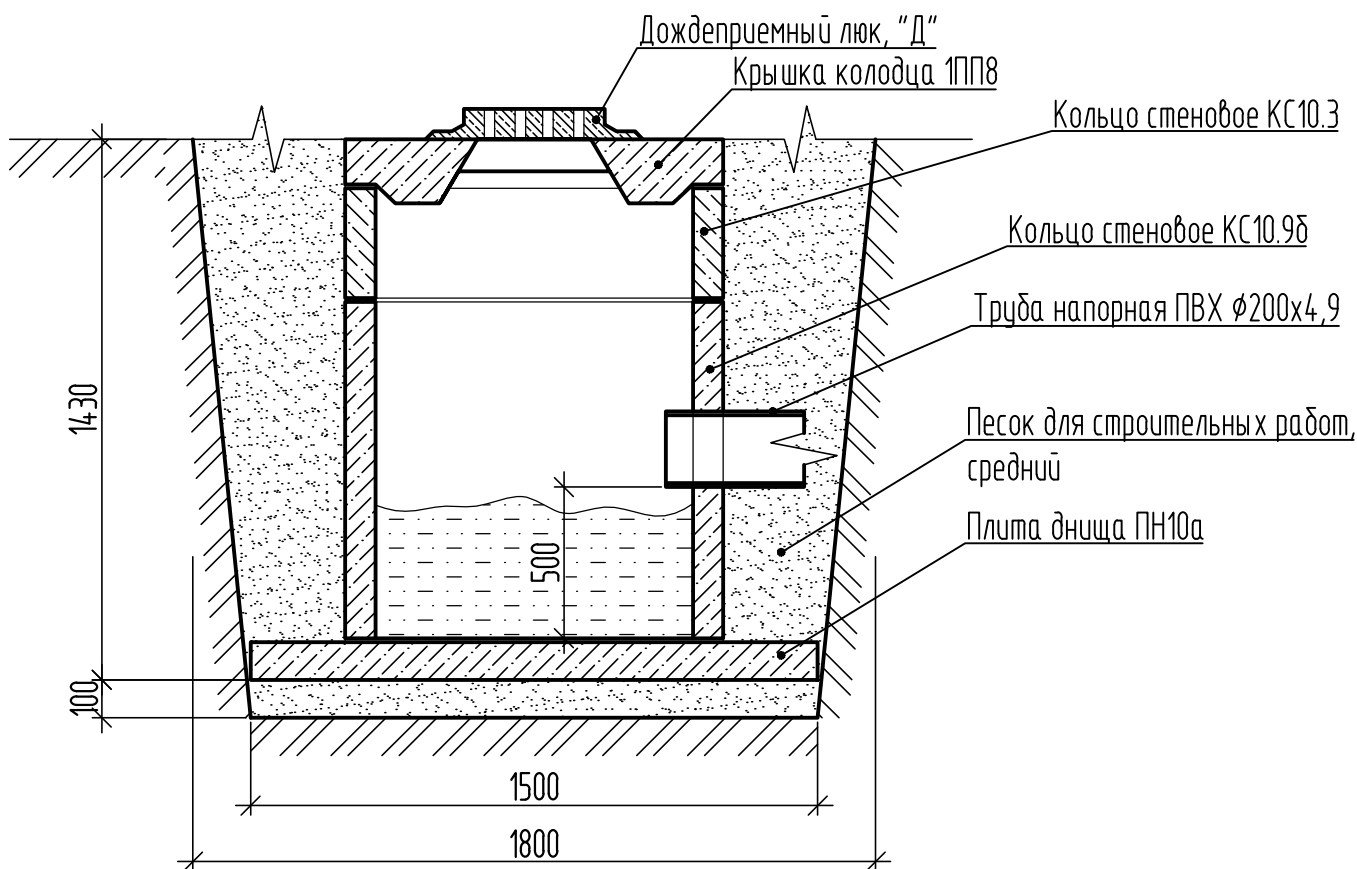

Укладка трубопровода

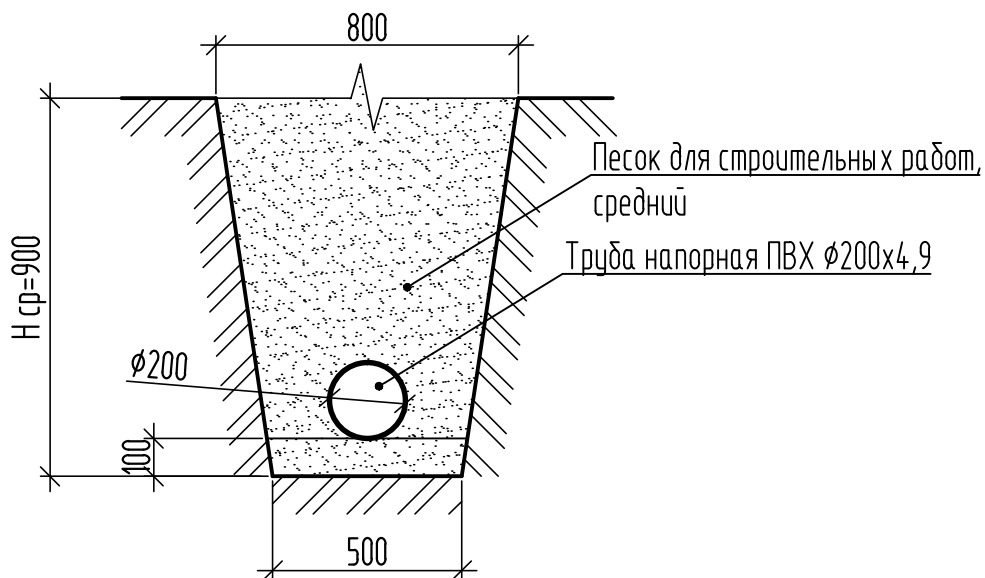

25.2017 ГП

Муниципальная программа формирования современной городской среды городского округа "Город Калининград"

Благоустройство дворовой территории МКД
г. Калининград, ул. Фрунзе, 17-21; ул. 9 Апреля, 5; ул. 9
Апреля, 7; ул. Клиническая, 6-12; ул. Клиническая, 14.

Типовая конструкция дождеприемного
колодца


МКУ "КР МКД"

Согласовано:


Взам. инв. №:

Подпись и дата:

Инд. № подл.

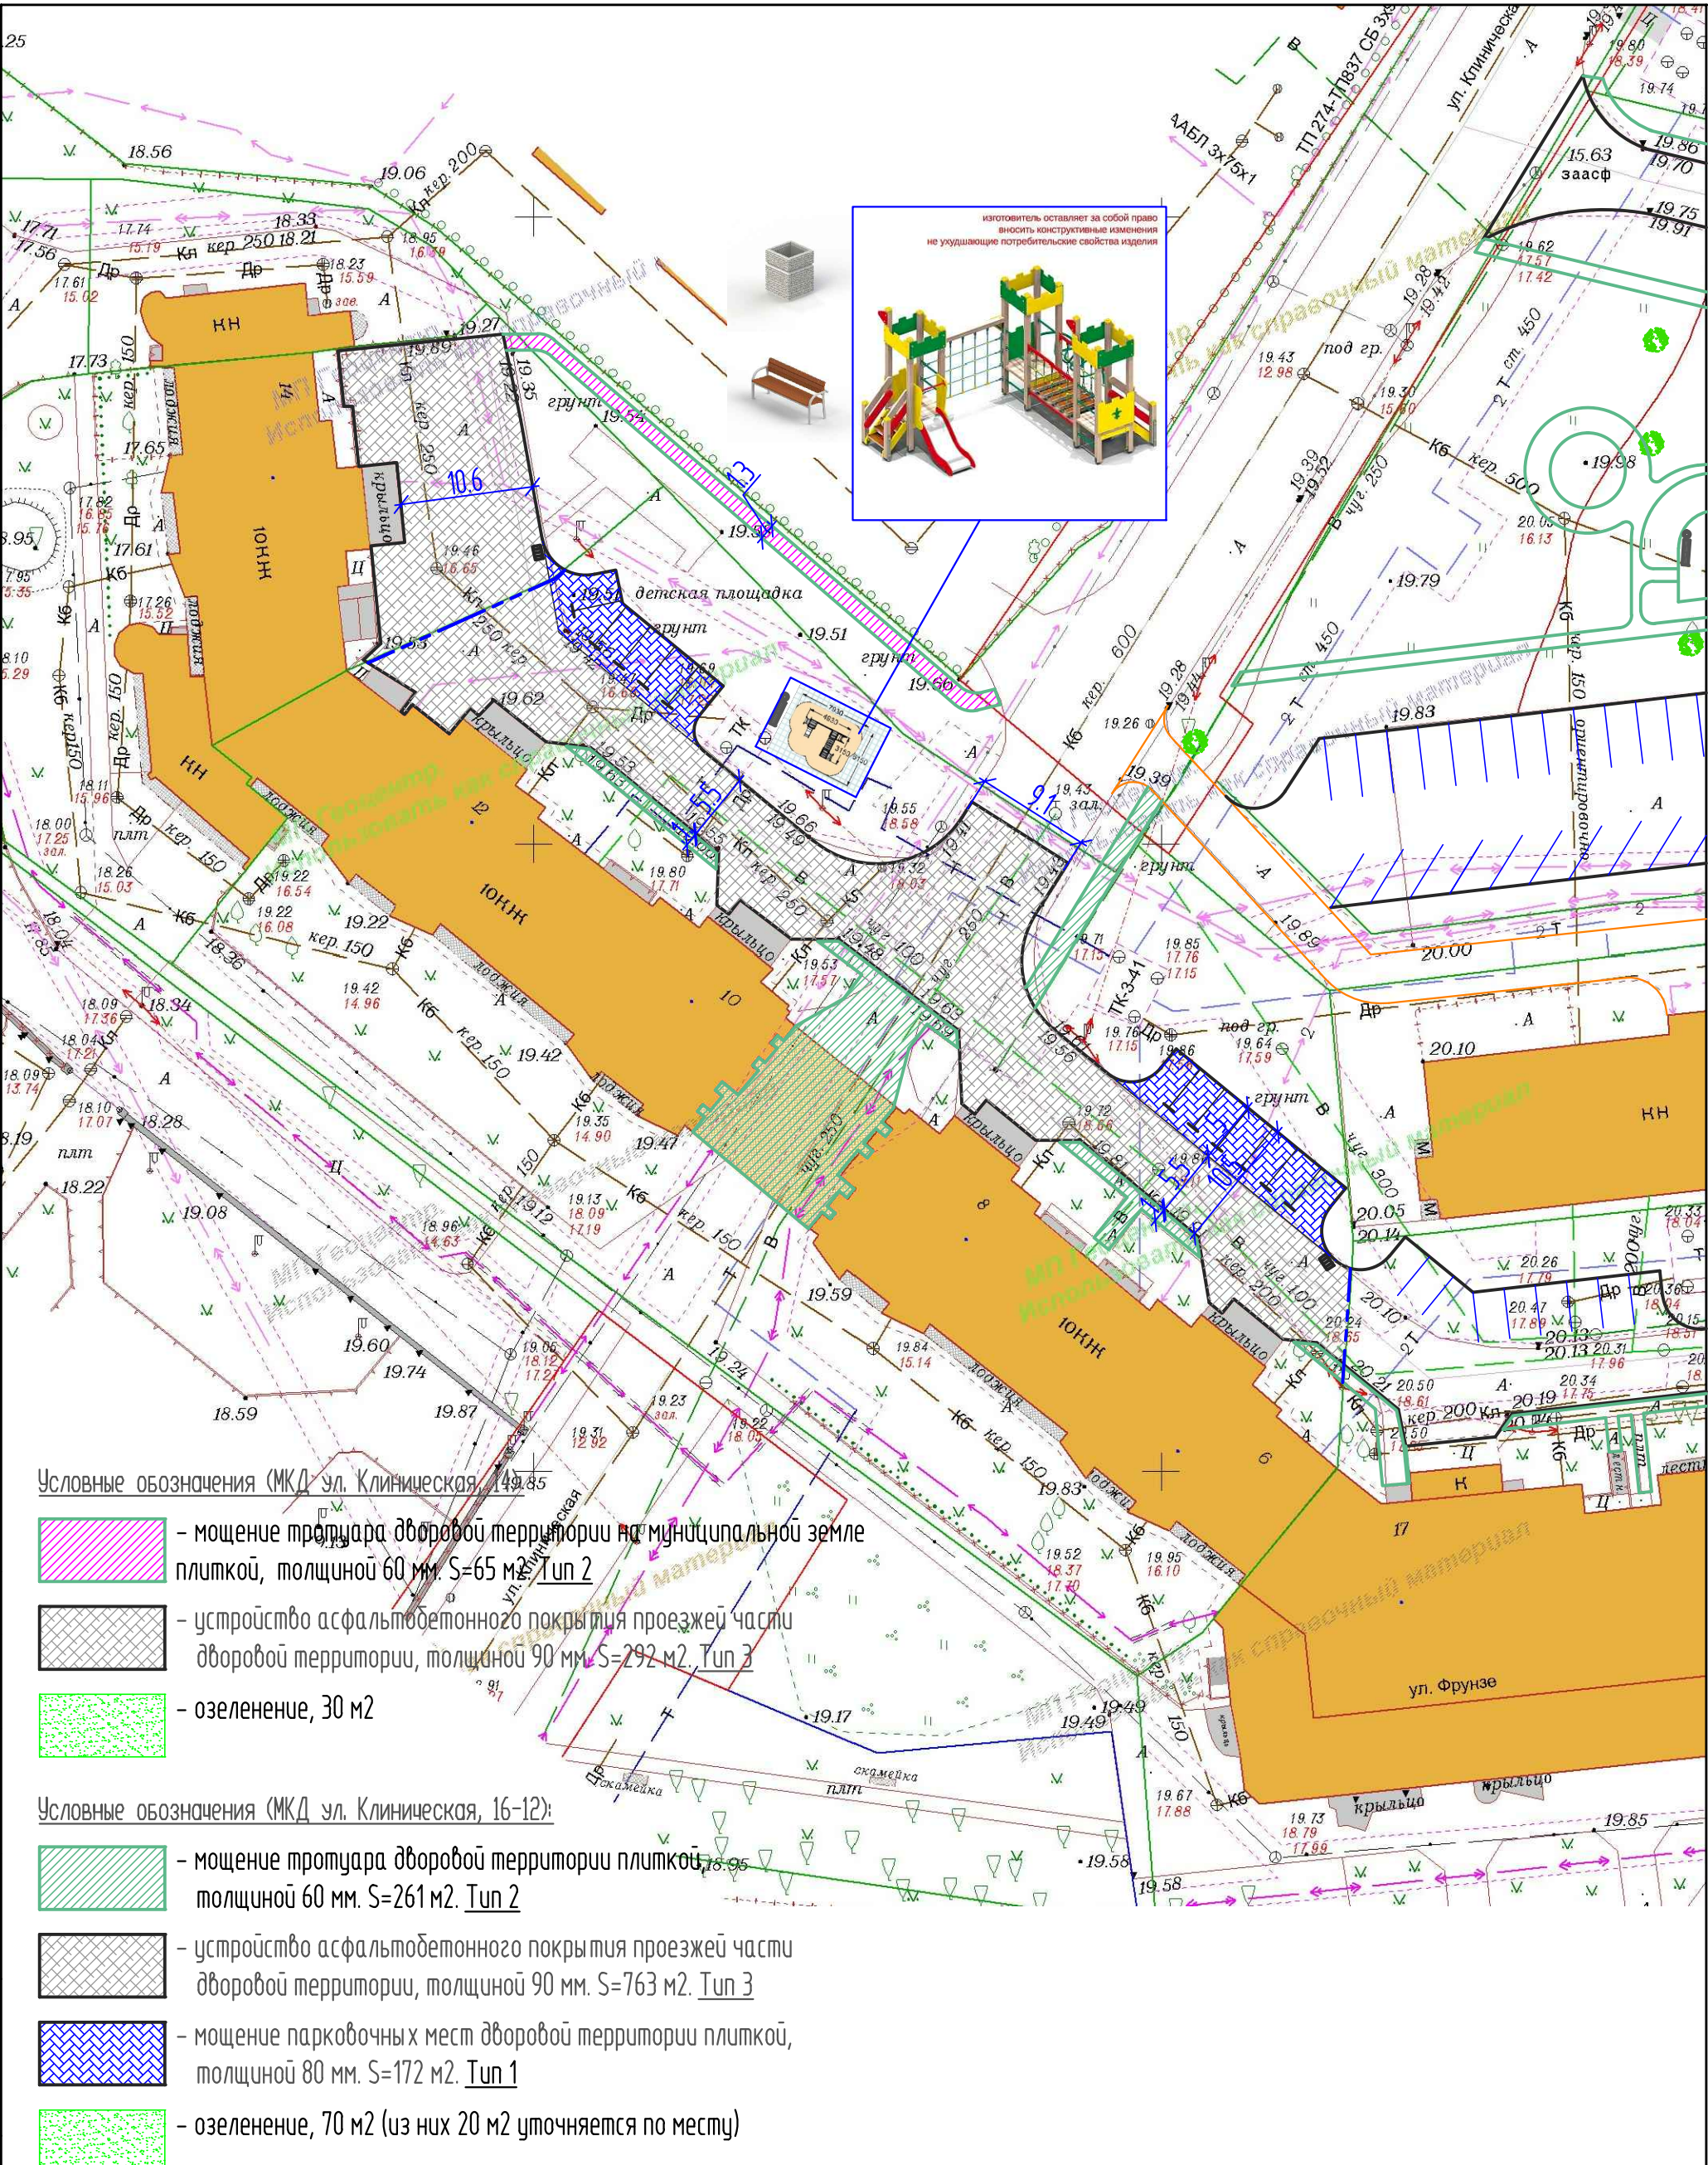

						25.2017 ГП
						Муниципальная программа формирования современной городской среды городского округа "Город Калининград"
Изм.	Кол.уч.	Лист	№ док.	Подп.	Дата	Благоустройство дворовой территории МКД г. Калининград, ул. Фрунзе, 17-21; ул. 9 Апреля, 5; ул. 9 Апреля, 7; ул. Клиническая, 6-12; ул. Клиническая, 14.
ГИП	Беляков Н.Н.					Стадия
Исполнил	Фонарев Р.В.					Р
						Лист
						Листов
						Схема благоустройства
						План покрытий (ул. Клиническая, 6-12; 14)
						МКУ "КР МКД"

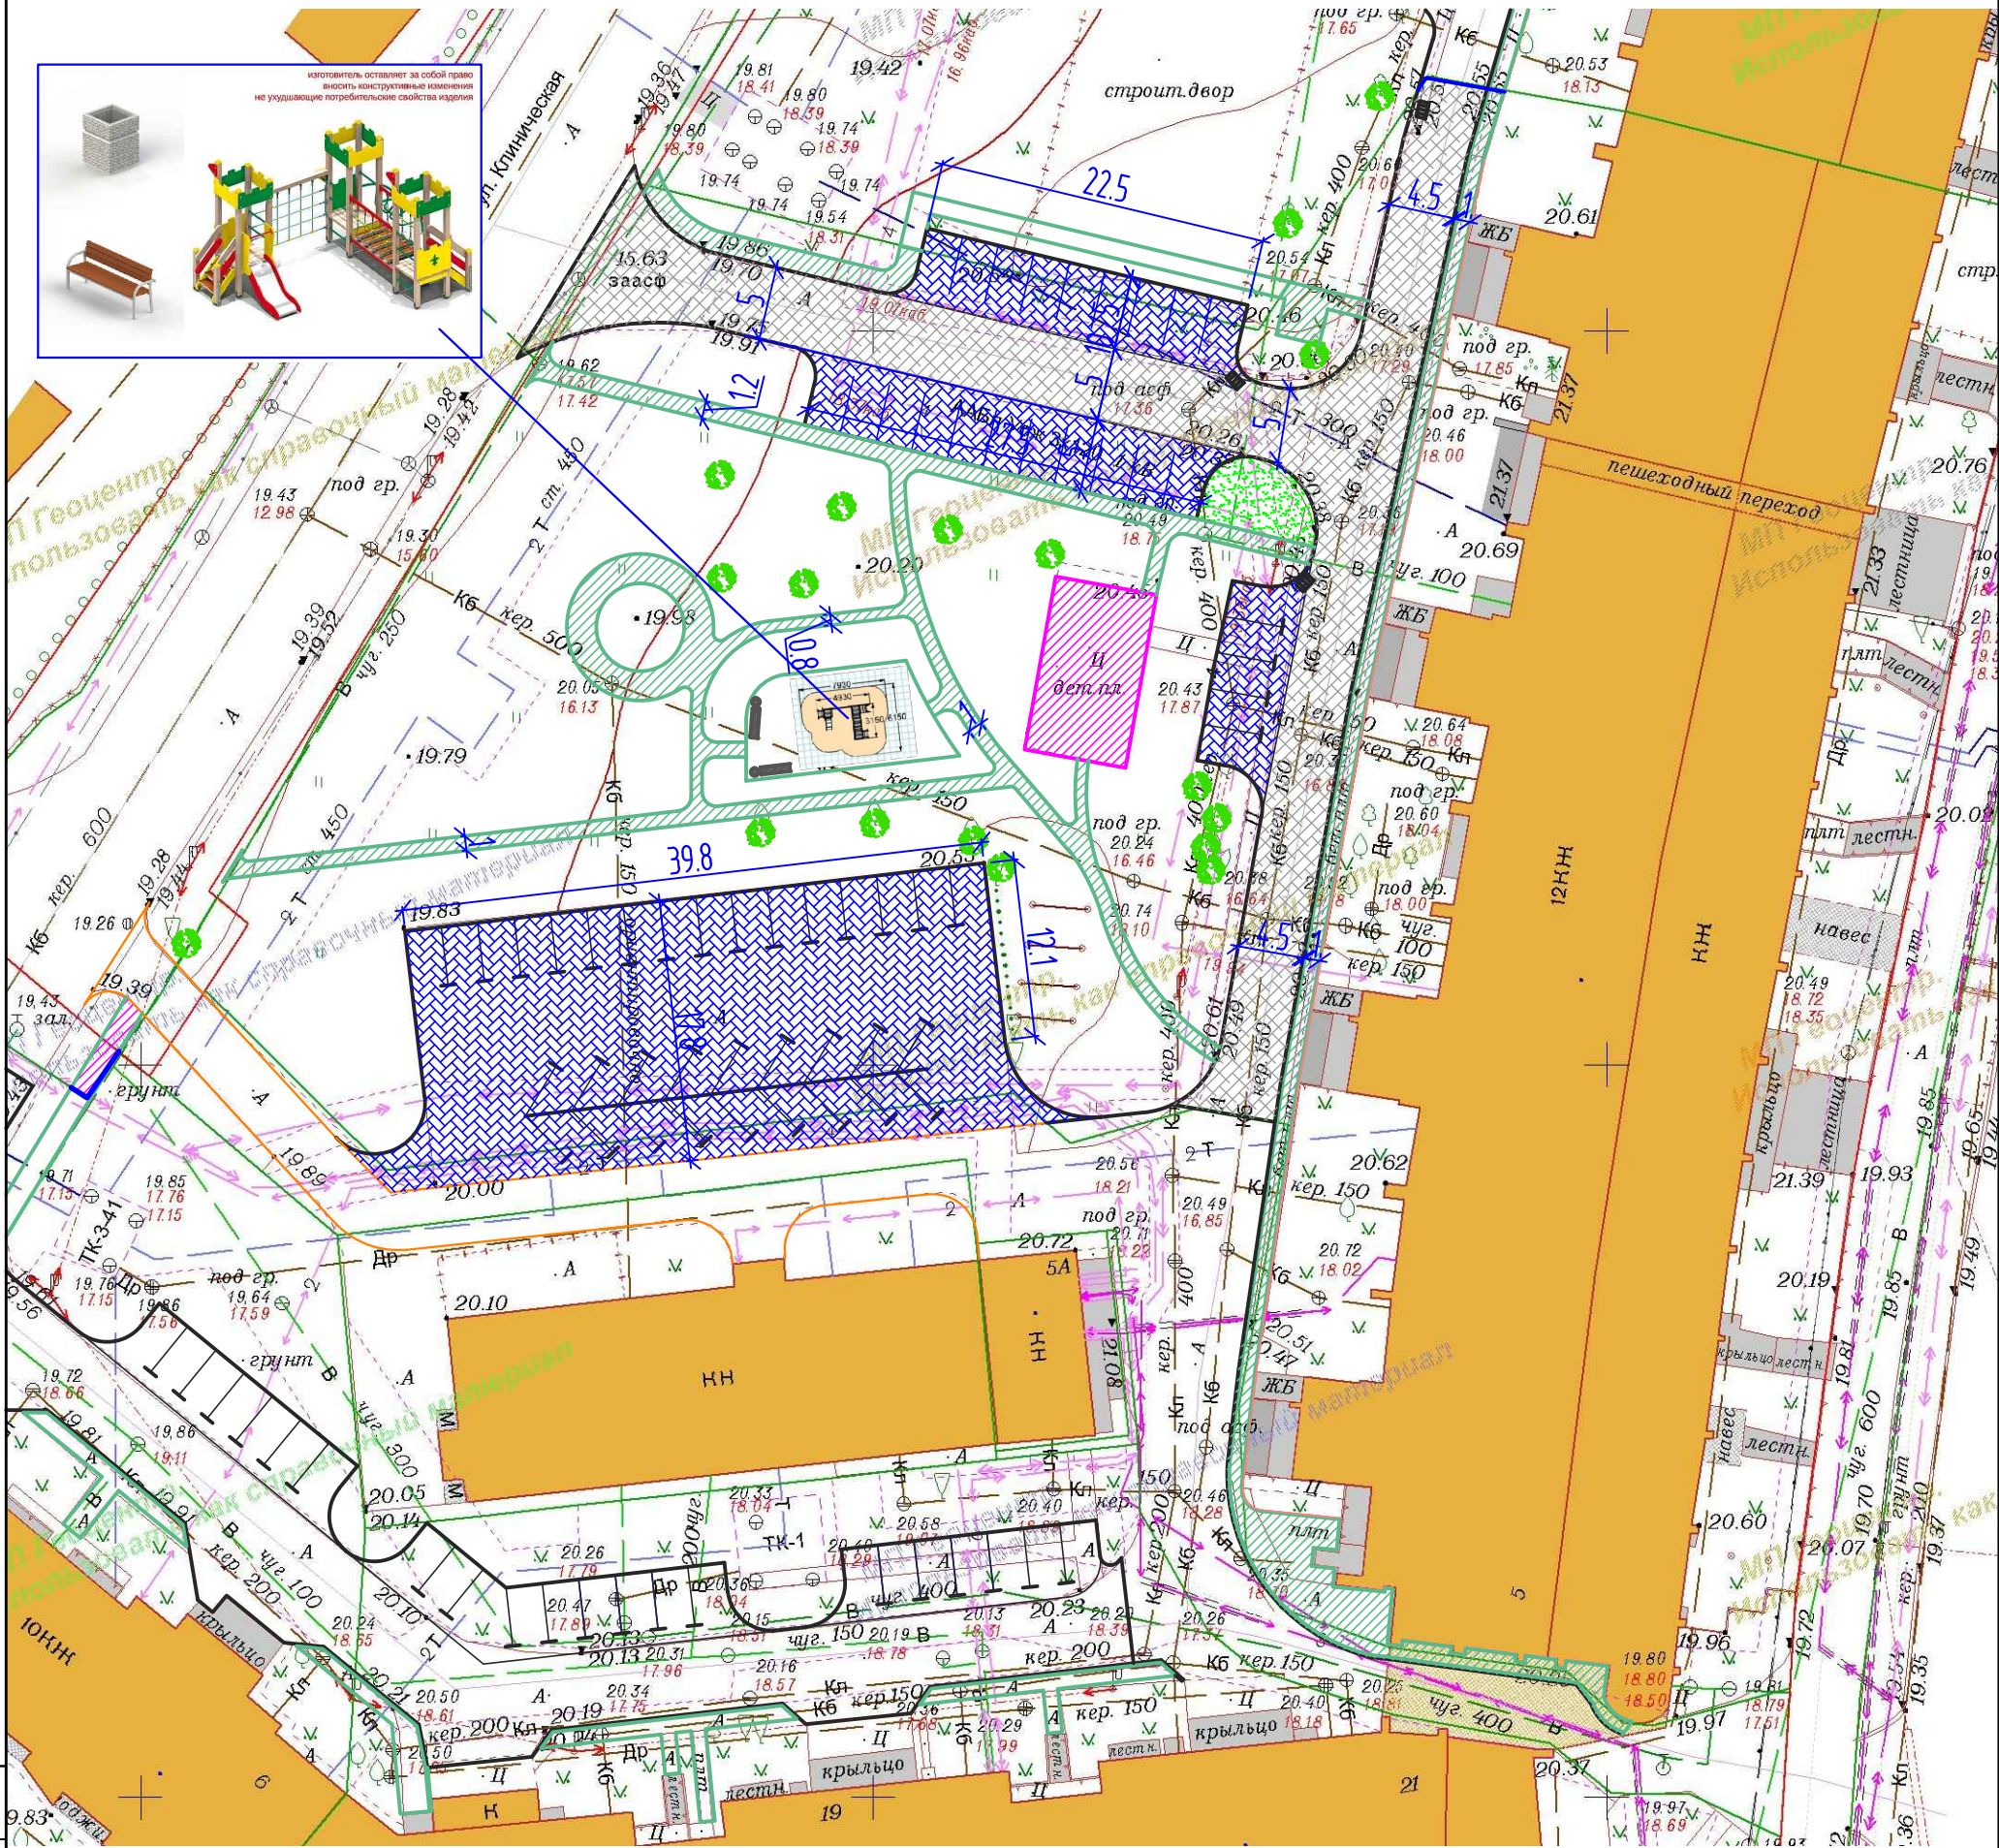

Условные обозначения (МКД ул. 9 Апреля, 5):

- мощение тротуара дворовой территории плиткой, толщиной 60 мм. S=496 м². Тип 2
- устройство асфальтобетонного покрытия проезжей части дворовой территории, толщиной 90 мм. S=661 м². Тип 3
- мощение парковочных мест дворовой территории плиткой, толщиной 80 мм. S=1064 м². Тип 1
- озеленение, 180 м² (из них 40 м² уточняется по месту)


Согласовано:						
Взам. инв. №						
Подпись и дата:						
Инв. № подл.						

						25.2017 ГП		
						Муниципальная программа формирования современной городской среды городского округа "Город Калининград"		
Изм.	Кол.уч.	Лист	№ док.	Подп.	Дата	Благоустройство дворовой территории МКД г. Калининград, ул. Фрунзе, 17-21; ул. 9 Апреля, 5; ул. 9 Апреля, 7; ул. Клиническая, 6-12; ул. Клиническая, 14.	Стадия	Лист
ГИП		Беляков Н.Н.					Р	
Исполнил		Фонарев Р.В.						
						Схема благоустройства План покрытий (ул. 9 Апреля, 5)	МКУ "КР МКД"	

Согласовано:					
Взам. инв. №:					
Подпись и дата:					
Инв. № подл.					



Условные обозначения (МКД ул. 9 Апреля, 7):

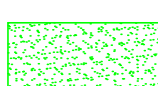-  - мощение тротуара дворовой территории плиткой, толщиной 60 мм. S=316 м2. Тип 2
-  - устройство асфальтобетонного покрытия проезжей части дворовой территории, толщиной 90 мм. S=481 м2. Тип 3
-  - мощение парковочных мест дворовой территории плиткой, толщиной 80 мм. S=661 м2. Тип 1
-  - озеленение, 120 м2 (из них 30 м2 уточняется по месту)

						25.2017 ГП			
						Муниципальная программа формирования современной городской среды городского округа "Город Калининград"			
Изм.	Кол.уч.	Лист	№ док.	Подп.	Дата	Благоустройство дворовой территории МКД г. Калининград, ул. Фрунзе, 17-21; ул. 9 Апреля, 5; ул. 9 Апреля, 7; ул. Клиническая, 6-12; ул. Клиническая, 14.	Стадия	Лист	Листов
ГИП		Беляков Н.Н.					Р		
Исполнил		Фонарев Р.В.				Схема благоустройства План покрытий (ул. 9 Апреля, 7)	МКУ "КР МКД"		