

Ведомость жилых и общественных зданий и сооружений

табл. №1

Обозначен. на плане	Наименование и обозначение	этажность	Количество		Площадь, м ²				Строительный объем, м ³	
			зданий	квартир	застройки		общая нормируемая		здания	всего
				здания	здания	здания	здания	здания		
1	Нежилое здание	2	1	--	--	559.10	559.10	958.70	958.70	4100.50
2	Кафе "Макдоналдс" (сущ.)	--	--	--	--	--	--	--	--	--
3	Торговый центр "Виктория" (сущ.)	--	--	--	--	--	--	--	--	--


Ведомость площадок

табл. № 2

Поз.	Наименование	Тип	Площадь покрытия нормативная м ²	Площадь покрытия фактическая м ²	Примечание
4	Автостоянка на 5 мест	Тип 1	74.60	74.60	--
4а	в т.ч. Автостоянка для машин инвалидов	Тип 1	21.60	21.60	--

Условные обозначения

- B1 ————— Хозяйственно-питьевой водопровод
- K1 ————— Хозяйственно-бытовая канализация
- K2 ————— Дождевая канализация с проездов и площадок
- Газопровод низкого давления
- W ————— Кабельная линия 0.4 кв
- Граница зон, обремененная правом беспрепятственного доступа (сервитут под инженерное сооружение, согласно сведениям ЕГРН)
- Охранная зона инженерных коммуникаций, (согласно сведениям ЕГРН)

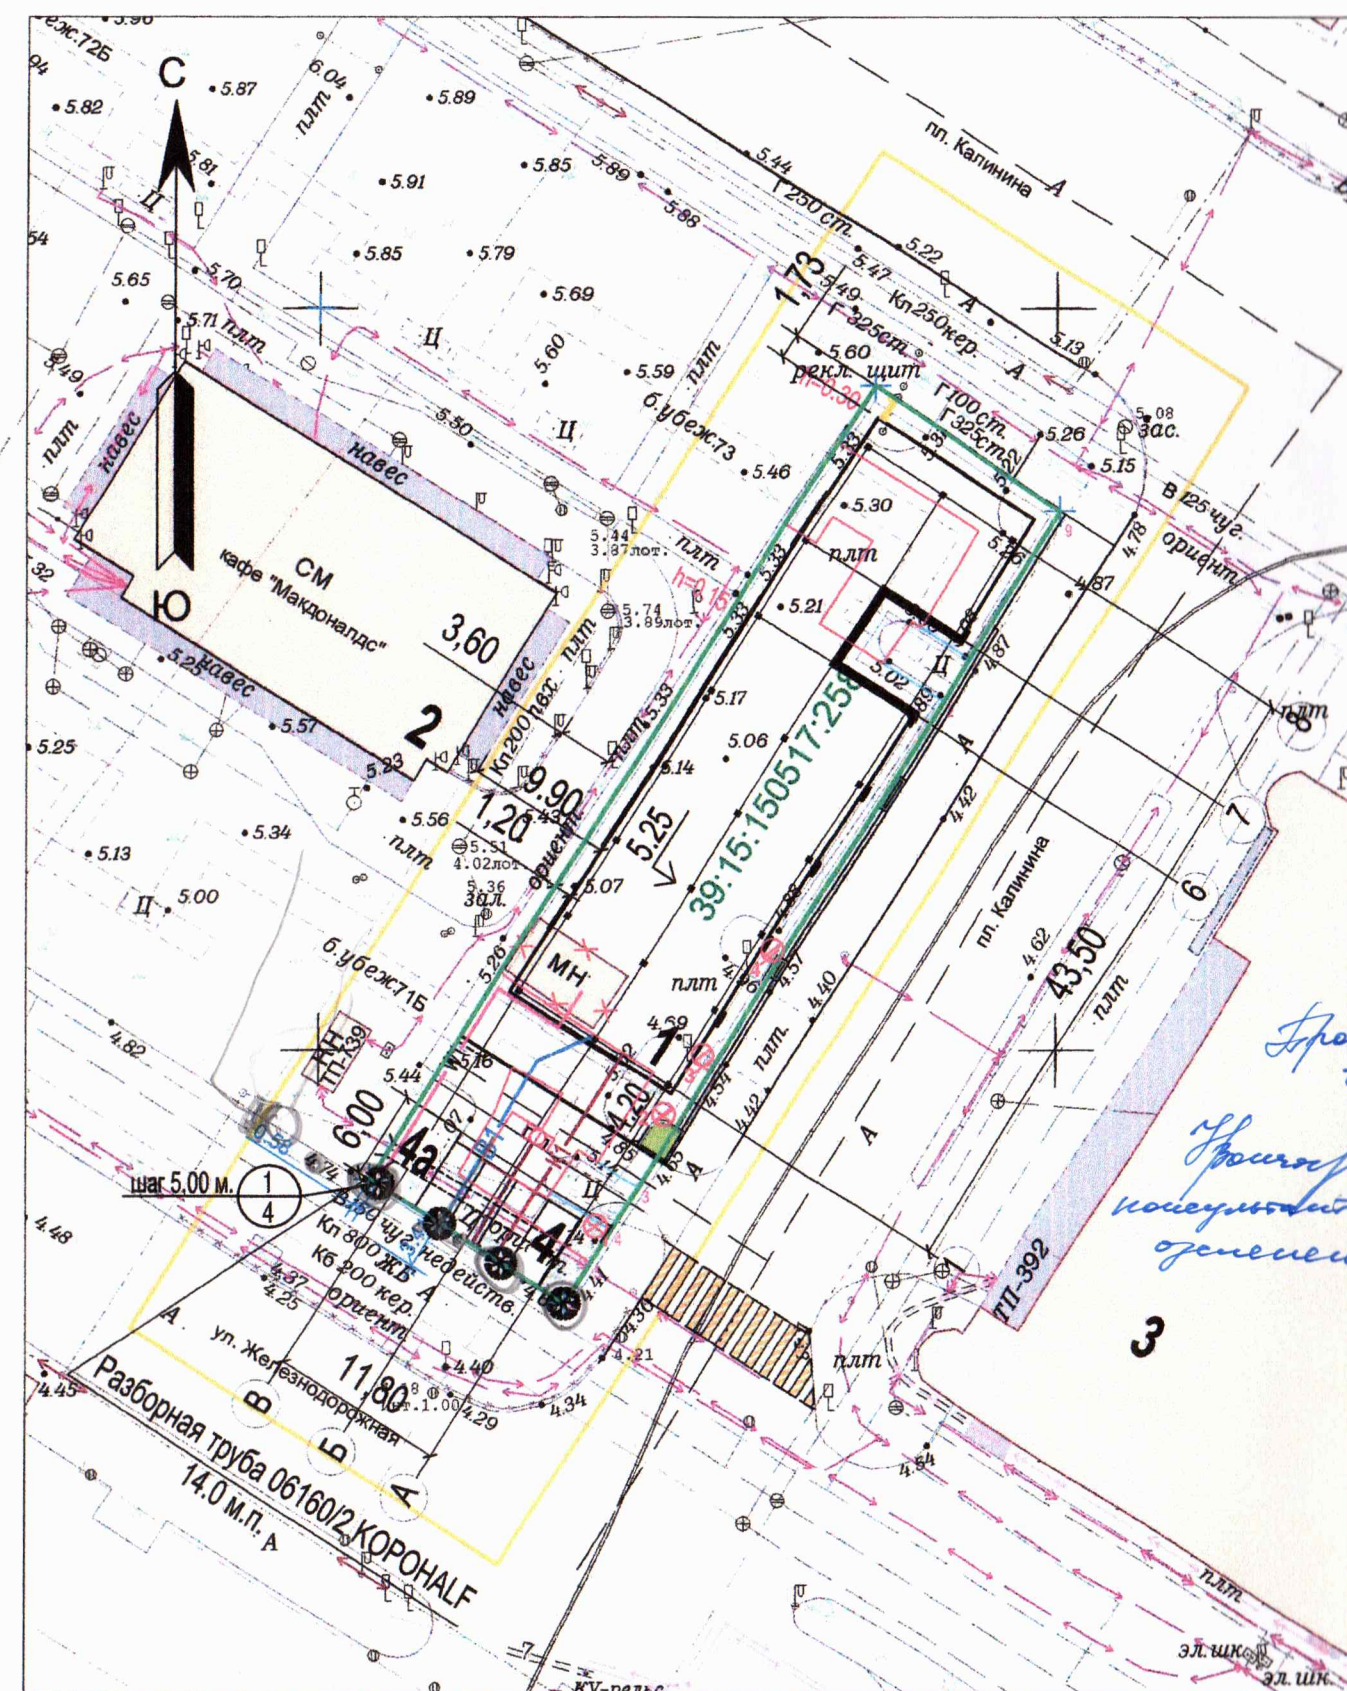

Ведомость зеленых насаждений

Поз. номер	Условное изображение	Наименование	Количество	Примечание
1		клен остролистный "Crimson Sentry", шт.	4	общая высота - 3,5 м (после стрижки), диаметр ствола на высоте 1,3 м - 4,0 см, размеры земляного кома 0,6 - 0,4 (диаметр х высота)
Итого высаживаемых деревьев, шт.			4	

П 02.09.20-ПКО

Нежилое здание (магазин) по адресу: Калининградская область, г. Калининград, пл. Калинина.

Изм.	Кол.уч.	Лист	№ док	Подп.	Дата	область, г. Калининград, пл. Калинина.				
						Проект компенсационного озеленения	Стадия	Лист	Листов	
ГИП		Князьков А.Н.					П	3	3	
Разработал		Круглов А.П.								
Н.контроль		Князьков А.Н.				Сводный план инженерных сетей. Посадочный чертеж. Разбивочный чертеж. М 1:500		ООО "СанТермо-Проект"		