

ООО «ПРИБРЕЖНЫЙ»

**Проект компенсационного озеленения объекта
по адресу: г. Калининград мкр. Прибрежный ул. Парковая д. 9А
(КН: 39:15:151310:508)**

Проектная документация

Утверждаю:

Заместитель главы администрации,
председатель комитета городского
хозяйства и строительства
администрации городского округа
«Город Калининград»



М.В. Федосеев

« 10 » 03

2025г.



Калининград
2025г.

ПОЯСНИТЕЛЬНАЯ ЗАПИСКА

В соответствии с актом обследования зеленых насаждений № а-ОЗН-1880 от 20.11.2023 года в границах земельного участка по адресу: г. Калининград, мкр. Прибрежный ул. Парковая д. 9А, (КН 39:15:151310:508) требуется произвести санитарную рубку 1 дерева (тополь черный), находящегося в сильно ослабленном состоянии, не подлежащего лечению и оздоровлению. Дерево представляет угрозу жизни и здоровью граждан.

№ п/п	Порода дерева	Кол-во (шт)	Группа ценности	Экологическая ценность вида, баллы
1	Тополь черный	1	2	8

Площадь вырубаемого зеленого насаждения 9 кв.м.

В соответствии с Законом Калининградской области № 100 от 21.12.2006 г. «Об охране зеленых насаждений» проектом, взамен вырубаемого зеленого насаждения, предусматривается компенсационное озеленение в границах земельного участка по адресу: г. Калининград, мкр. Прибрежный ул. Парковая д. 9А (КН 39:15:151310:508) посадкой 1 (одного) саженца липы мелколистной.

Высаживаемая порода деревьев соответствуют 1 группе ценности (9 баллам экологической ценности вида (породы) дерева (постановление Правительства Калининградской области №521 от 05.10.2022г. «Об определении экологической ценности видов (пород) зеленых насаждений и правил замены видов (пород) зеленых насаждений при проведении компенсационного озеленения на территории Калининградской области»).

Компенсационное озеленение выполняется в соответствии с требованиями СП 42.13330.2016 «Планировка и застройка городских и сельских поселений» в части соблюдения нормативных расстояний до зданий и сооружений (не менее 5 м), инженерных коммуникаций (не менее 2 м), края тротуара (не менее 0,7 м).

Место посадки зеленых насаждений представлено на посадочном (разбивочном) плане.


Компенсационное озеленение планируется выполнить в срок до 01 октября 2025 года.

Саженец дерева для выполнения компенсационного озеленения должен быть из питомника и соответствовать требованиям ГОСТ Р 59370-2021 «Зеленые» стандарты Посадочный материал декоративных растений»:

№ п/п	Наименования вида	Ед. изм.	Кол-во	Обхват ствола на высоте 1,0 м, не менее (см)	Высота (м) не менее	Кол-во скелетных ветвей, шт
1	Липа мелколистная	шт	1	8	2,5	5

Саженец дерева для посадки должен быть с закрытой корневой системой в контейнере, иметь ровный прямой ствол, здоровую, нормально развитую корневую систему с хорошо выраженной скелетной частью, симметричную крону, очищенную от сухих и поврежденных ветвей. На саженцах не должно быть механических повреждений и признаков повреждения болезнями и вредителями.

Посадочный план (разбивочный) зеленых насаждений с планом инженерных сетей:
г. Калининград мкр. Прибрежный ул. Парковая д. 9 (М 1:500).

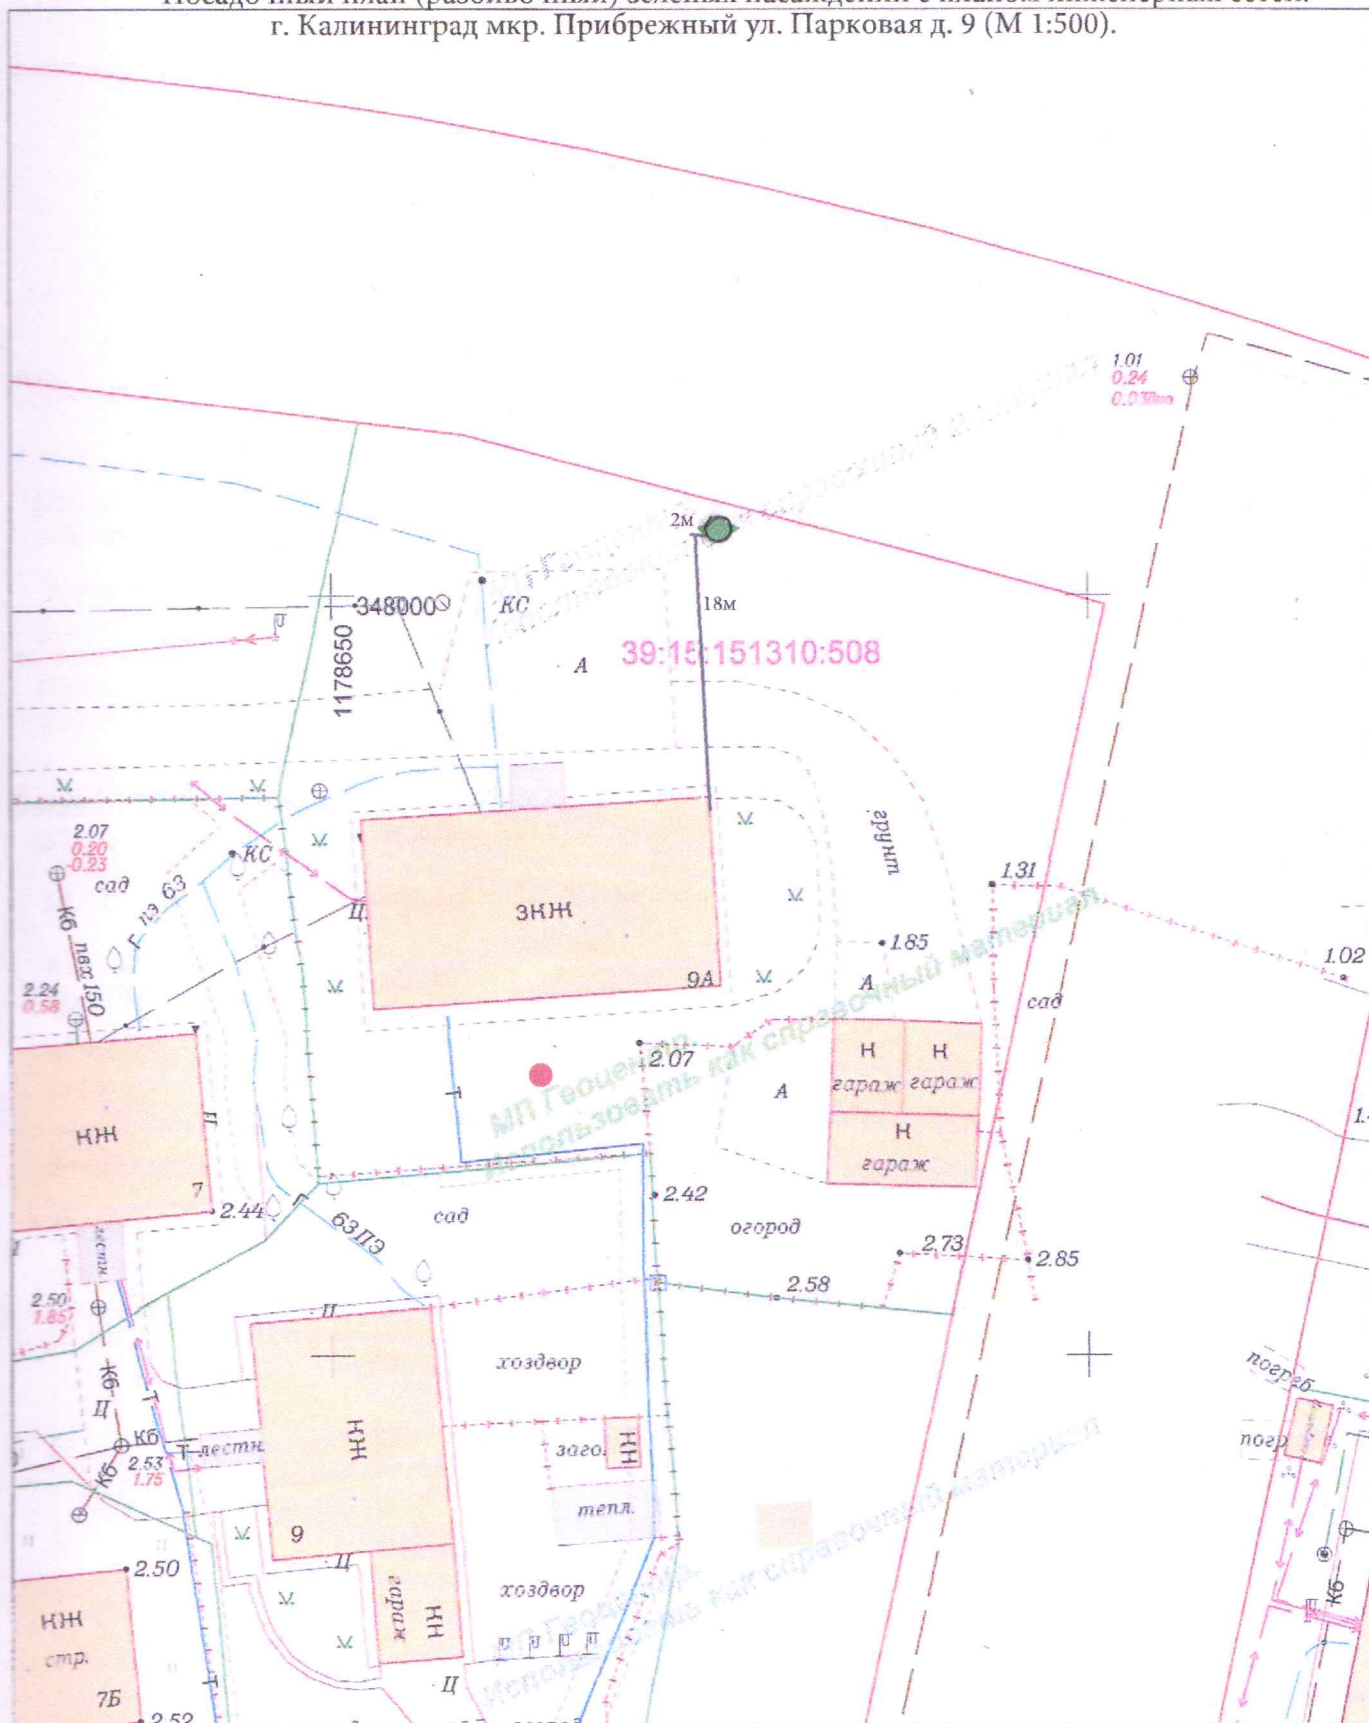

				2025	61-В-13,14	Заявка № 00208-25 от 27.01.2025г.		
				Инженерно-топографический план (использовать как справочный материал)				
Деж.план	Дело №	г. Калининград			Масштаб	Лист	Листов	
Директор	Селютина Н.С.	ул Парковая, дом № 9А			1:500	1	1	
Нач.отдела	Бречка А.И.	ООО "Прибрежный"			© МП «Городской центр геодезии» городского округа «Город Калининград»  ГеоЦЕНТР			
Геодезист	Еремкина М.В.							
Должность	Фамилия							
		Подпись	Дата					

Условные обозначения:

- - место вырубki зеленого насаждения
- - место посадки зеленого насаждения

— границы земельного участка

— расстояние от твердого контура до насаждения