


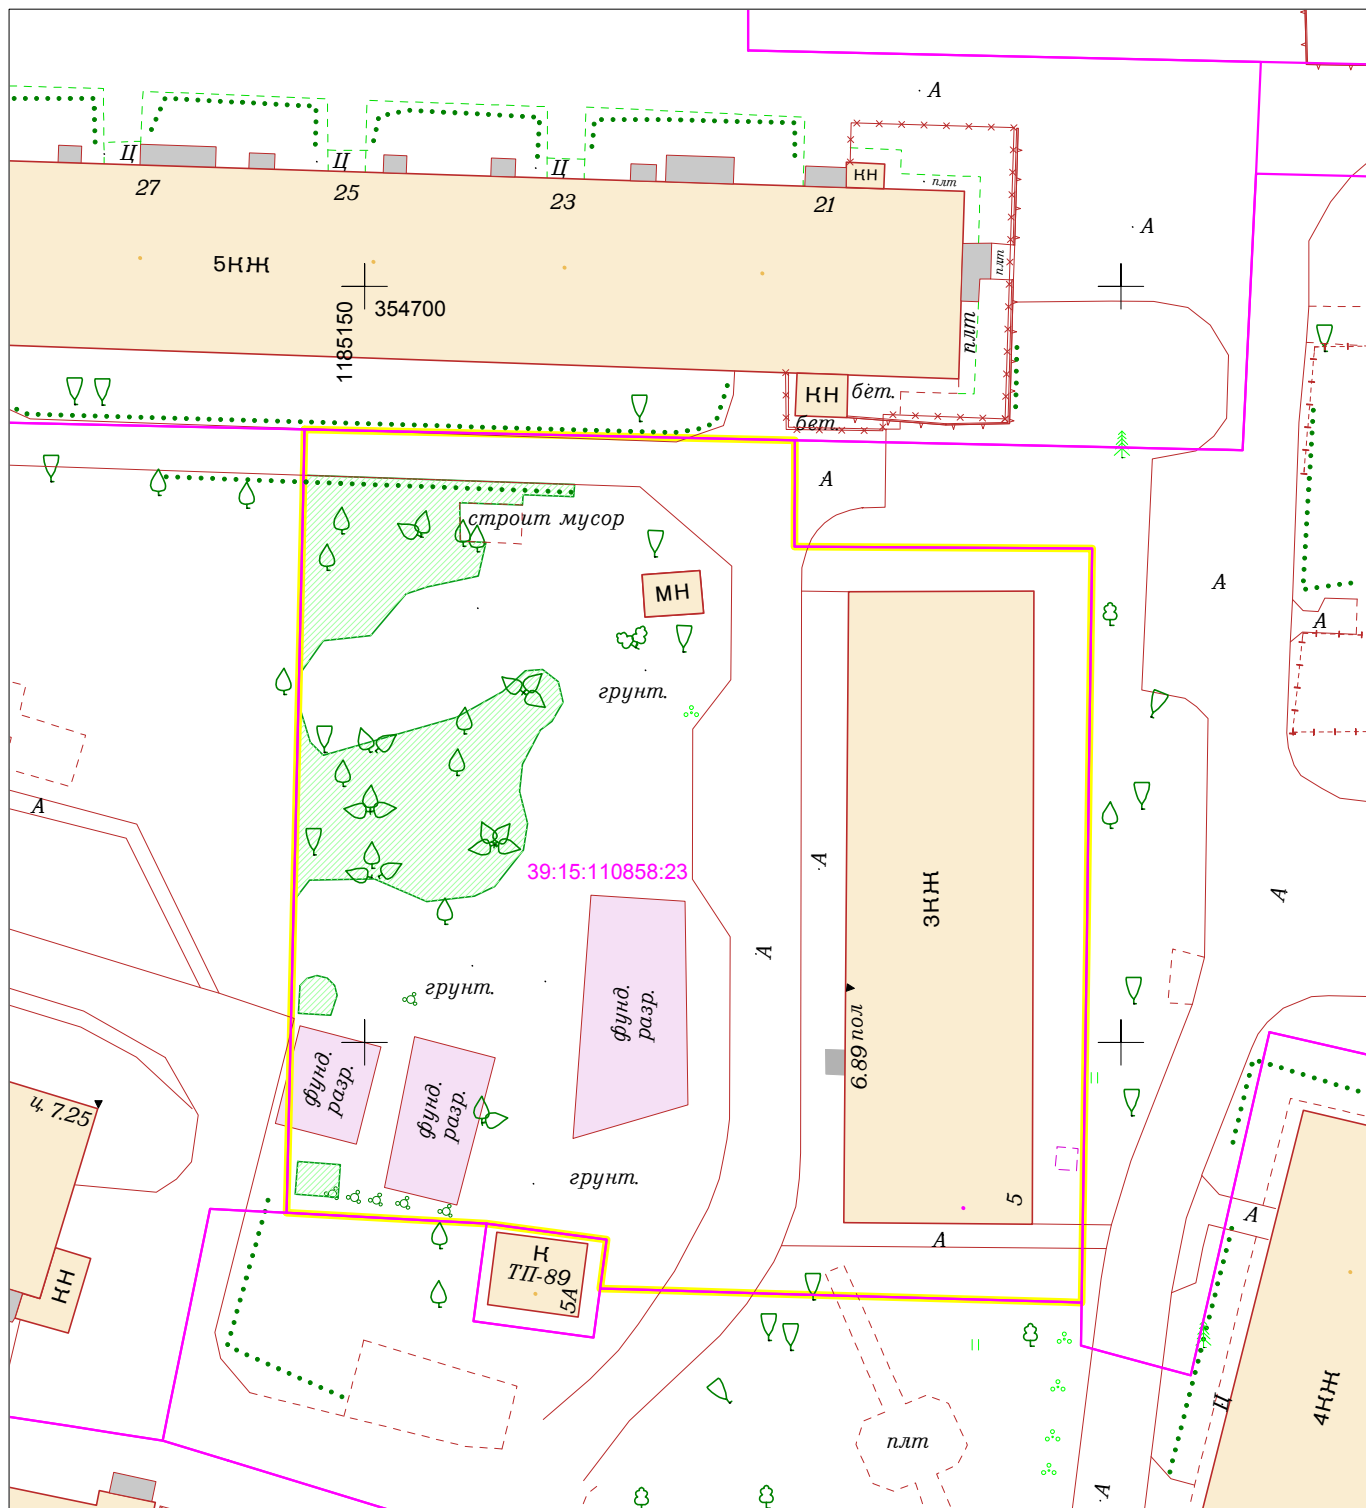

				2025		Заявка № 25_01978		
				Топографический план земельного участка				
				г Калининград, ул Красносельская, дом 5-7		Масштаб	Лист	Листов
Зам.директора	Конашук В.В.		07.08.25	КН 39:15:110858:23 ООО "Крепость"		1:500	1	1
Нач.отдела	Эпов В.Н.		07.08.25			ООО "ГЕОИД"		
Геодезист	Кичатов М.А.		07.08.25					
Должность	Фамилия	Подпись	Дата					