

Ведомость координат элементов озеленения


Номер Дерева на плане	Координаты	
	Положение X	Положение Y
1	1180655,182	356071,9666
2	1180658,902	356068,6259
3	1180662,622	356065,2852
4	1180666,343	356061,9446
5	1180670,063	356058,6039
6	1180666,734	356054,7263
7	1180656,491	356057,9224
8	1180652,9	356062,5296
9	1180647,678	356065,2877
10	1180649,553	356059,3752
11	1180664,744	356049,3776
12	1180657,617	356044,3706
13	1180642,001	356052,205
14	1180635,396	356060,4733
15	1180648,512	356034,9598

Ведомость элементов озеленения

№ п.п.	Наименование вида	Ед. изм.	Кол-во.	Возраст, лет	Параметры саженца не менее
Компенсационное озеленение в границах земельного участка					
1.	Сосна обыкновенная	шт.	15	12	Высота - 1,5 м,
Итого деревьев: 15 шт.					

Проверил:
консультант бюро озеленения
13.03.2023 *Ю. В. Бондаров*

							2022/09-ПКО		
							Многоквартирные жилые дома, 1 этап, расположенные по адресу: Калининградская область, г. Калининград, ул. Каблукова, кадастровый номер 39:15:110633:1625		
Изм.	Кол.	Лист	№ док.	Подпись	Дата				
Разработал		Уланов В.С.			02.2023	Проект компенсационного озеленения	Стадия	Лист	Листов
							ПКО	3	3
						Посадочный план, Разбивочный план, Сводный план инженерных коммуникаций М 1:500	ООО "Петро-СтройПодряд"		

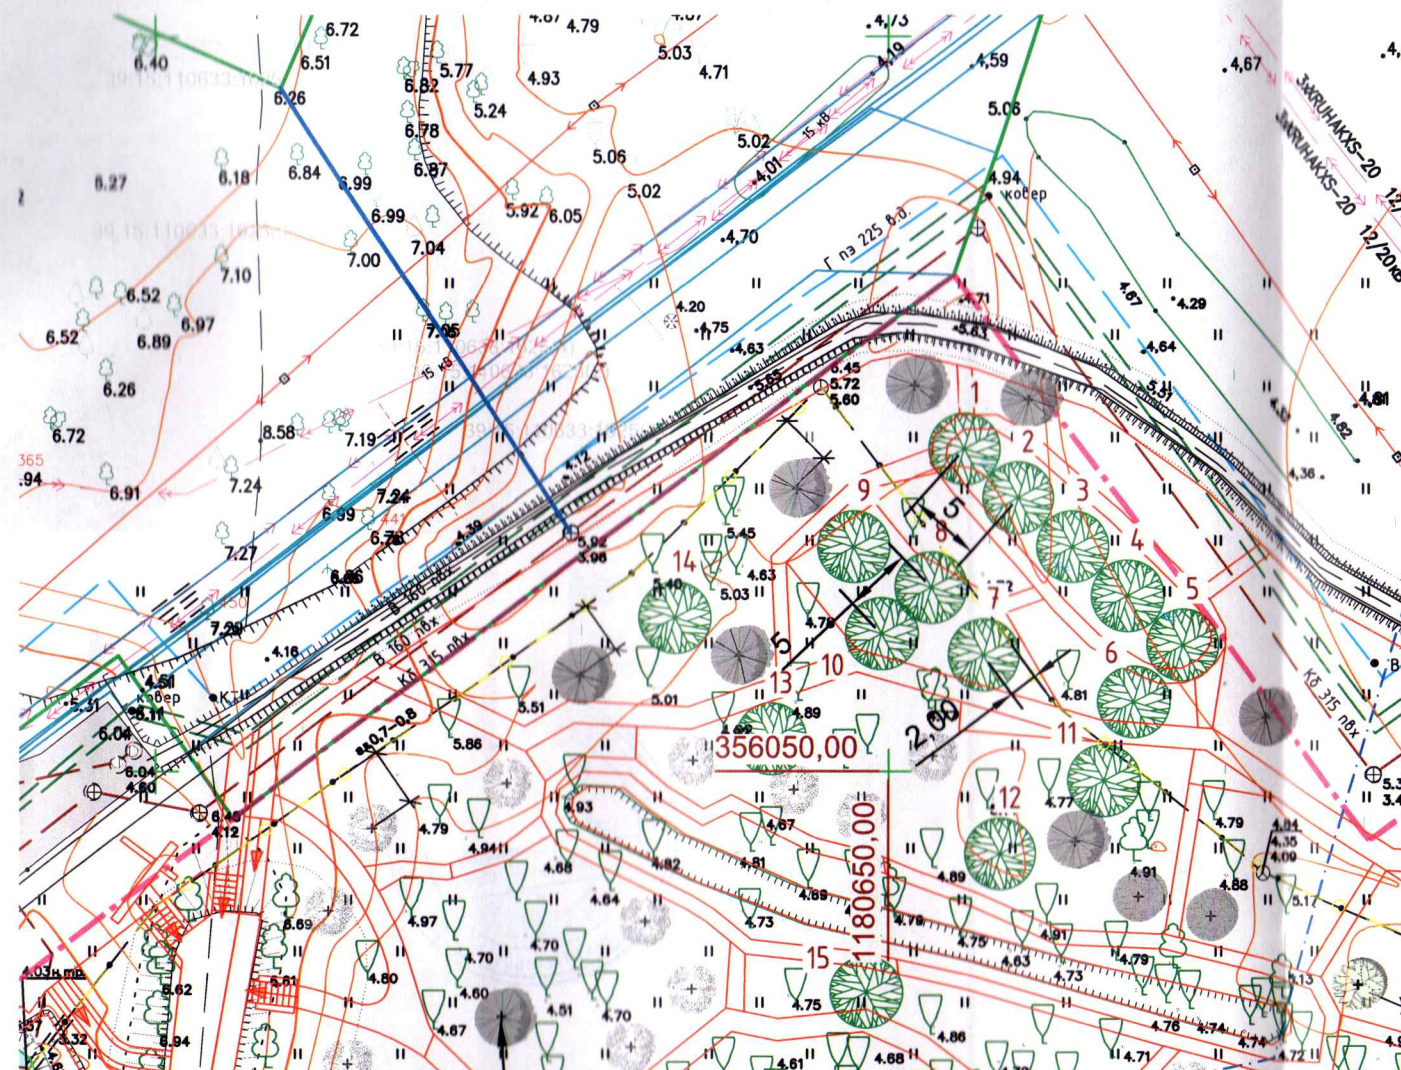

Деревья высаживаемые в рамках ранее утвержденного ПКО
(утв. 18.05.2022 № 038-19/у-67-589)

Условные обозначения



Высаживаемые деревья

Примечание

- Компенсационное озеленение выполнено с учетом ранее разработанной документации по архитектурно-градостроительной концепции благоустройства парковой территории по ул. Карташева в г. Калининграде;
- Посадку элементов озеленения вести по координатам системы МСК-39.
- Все размеры даны в метрах.

Согласовано

Взам. Инв. №

Подп. и дата

Инв. № подл.