


СХЕМА ГРАНИЦ публичного сервитута

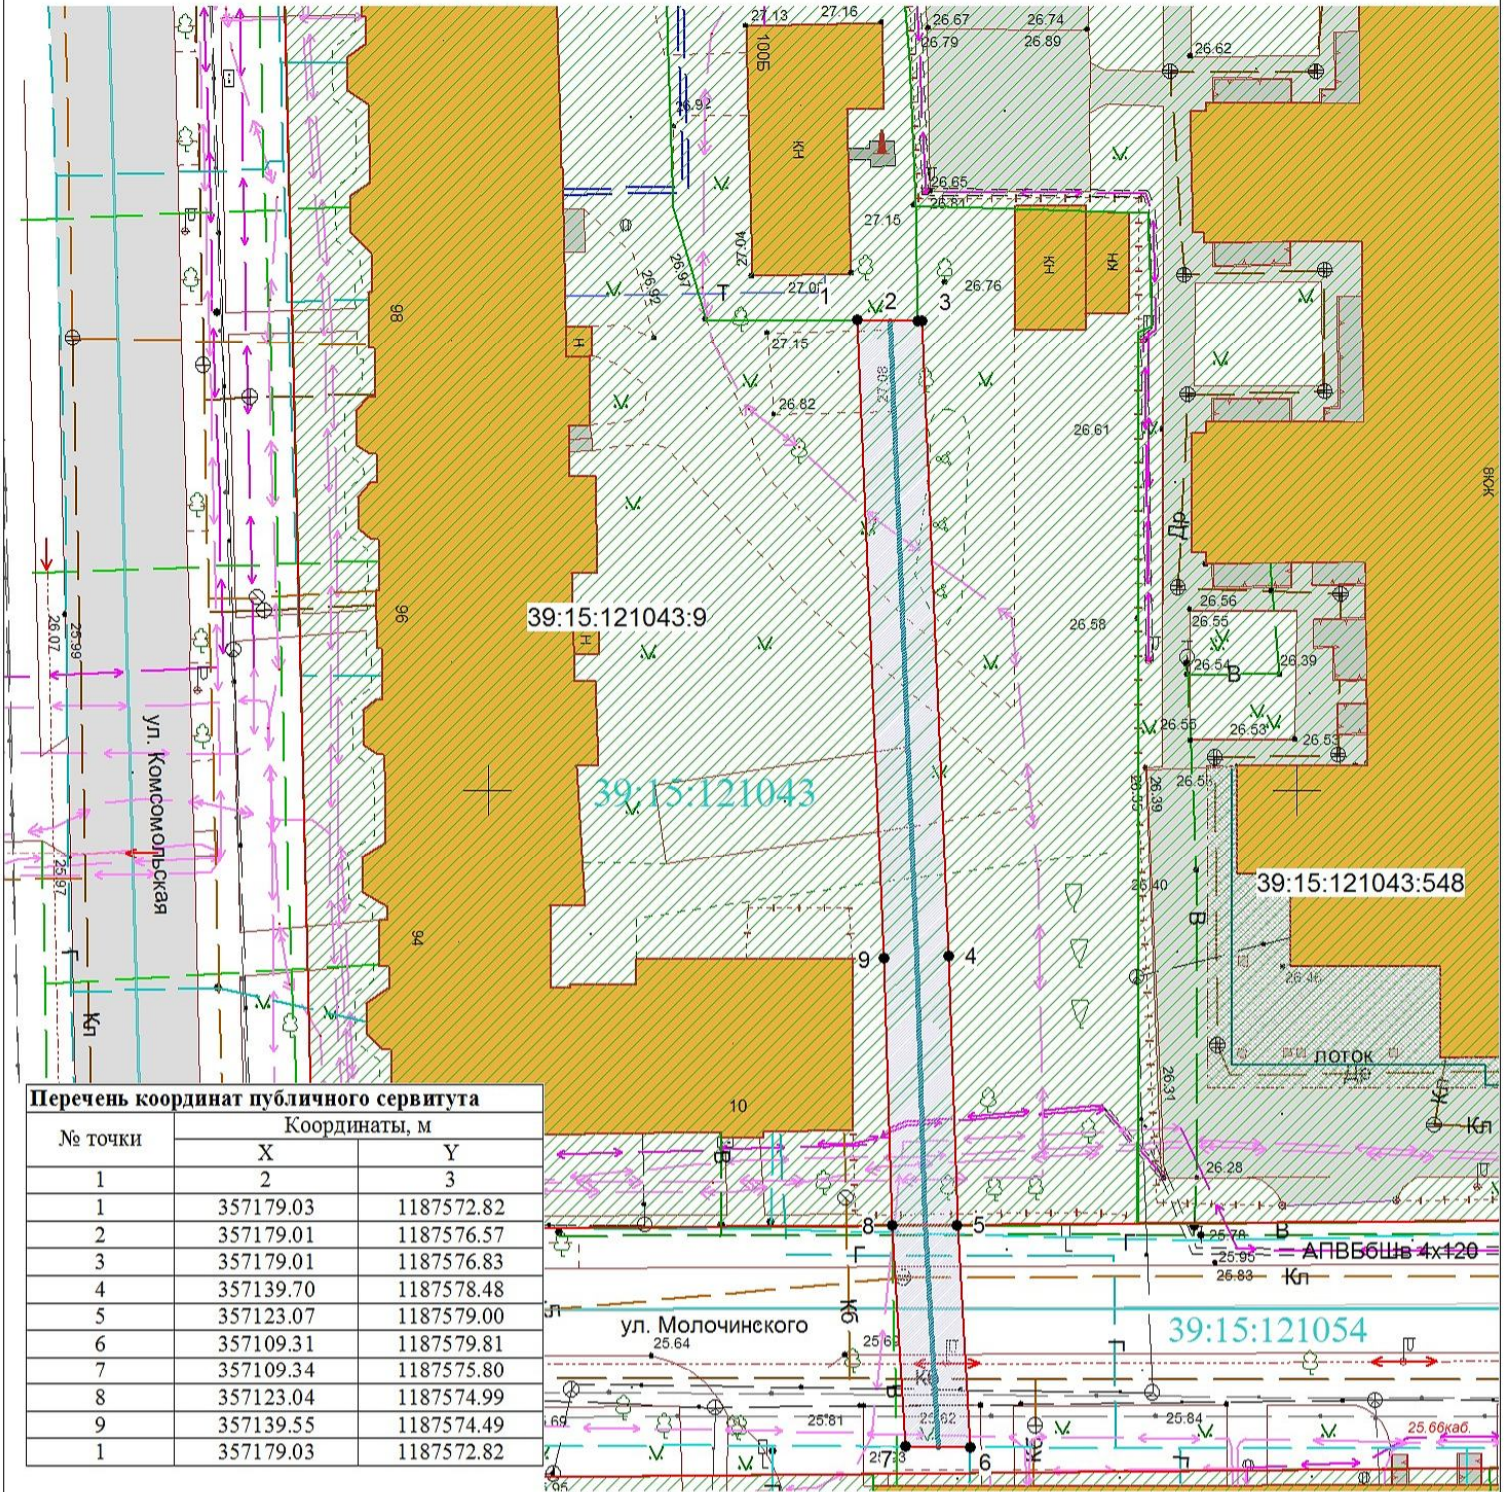

Объект: Участок г/п сд до границ ЗУ с КН 39:15:121043:578 г. Калининград, ул. Комсомольская, 100Б

Площадь публичного сервитута: 279 кв.м

Цель установления публичного сервитута: для размещения газопровода

- УСЛОВНЫЕ ОБОЗНАЧЕНИЯ:**
- красные линии
 - испрашиваемые участок под публичный сервитут
 - кадастровый участок
 - граница кадастрового квартала
 - граница кадастрового участка
 - ось строящегося газопровода

Заявитель
М.П.

(подпись)

(расшифровка подписи)

(подпись)

(расшифровка подписи)

Заявка

Масштаб 1:500

Система координат МСК-39

Директор

Глаза О.Л.

Подпись

Кадастровый квартал 39:15:121043

ООО "Геоид Зем"

Должность

Фамилия

Дата