


Проект планировки территории с проектом межевания
в его составе в границах ул. Суворова в Московском районе
для строительства линейного объекта газопровода высокого
давления к объекту "Реконструкция центральной
котельной по ул. Суворова, 1А"
Разбивочный чертеж красных линий

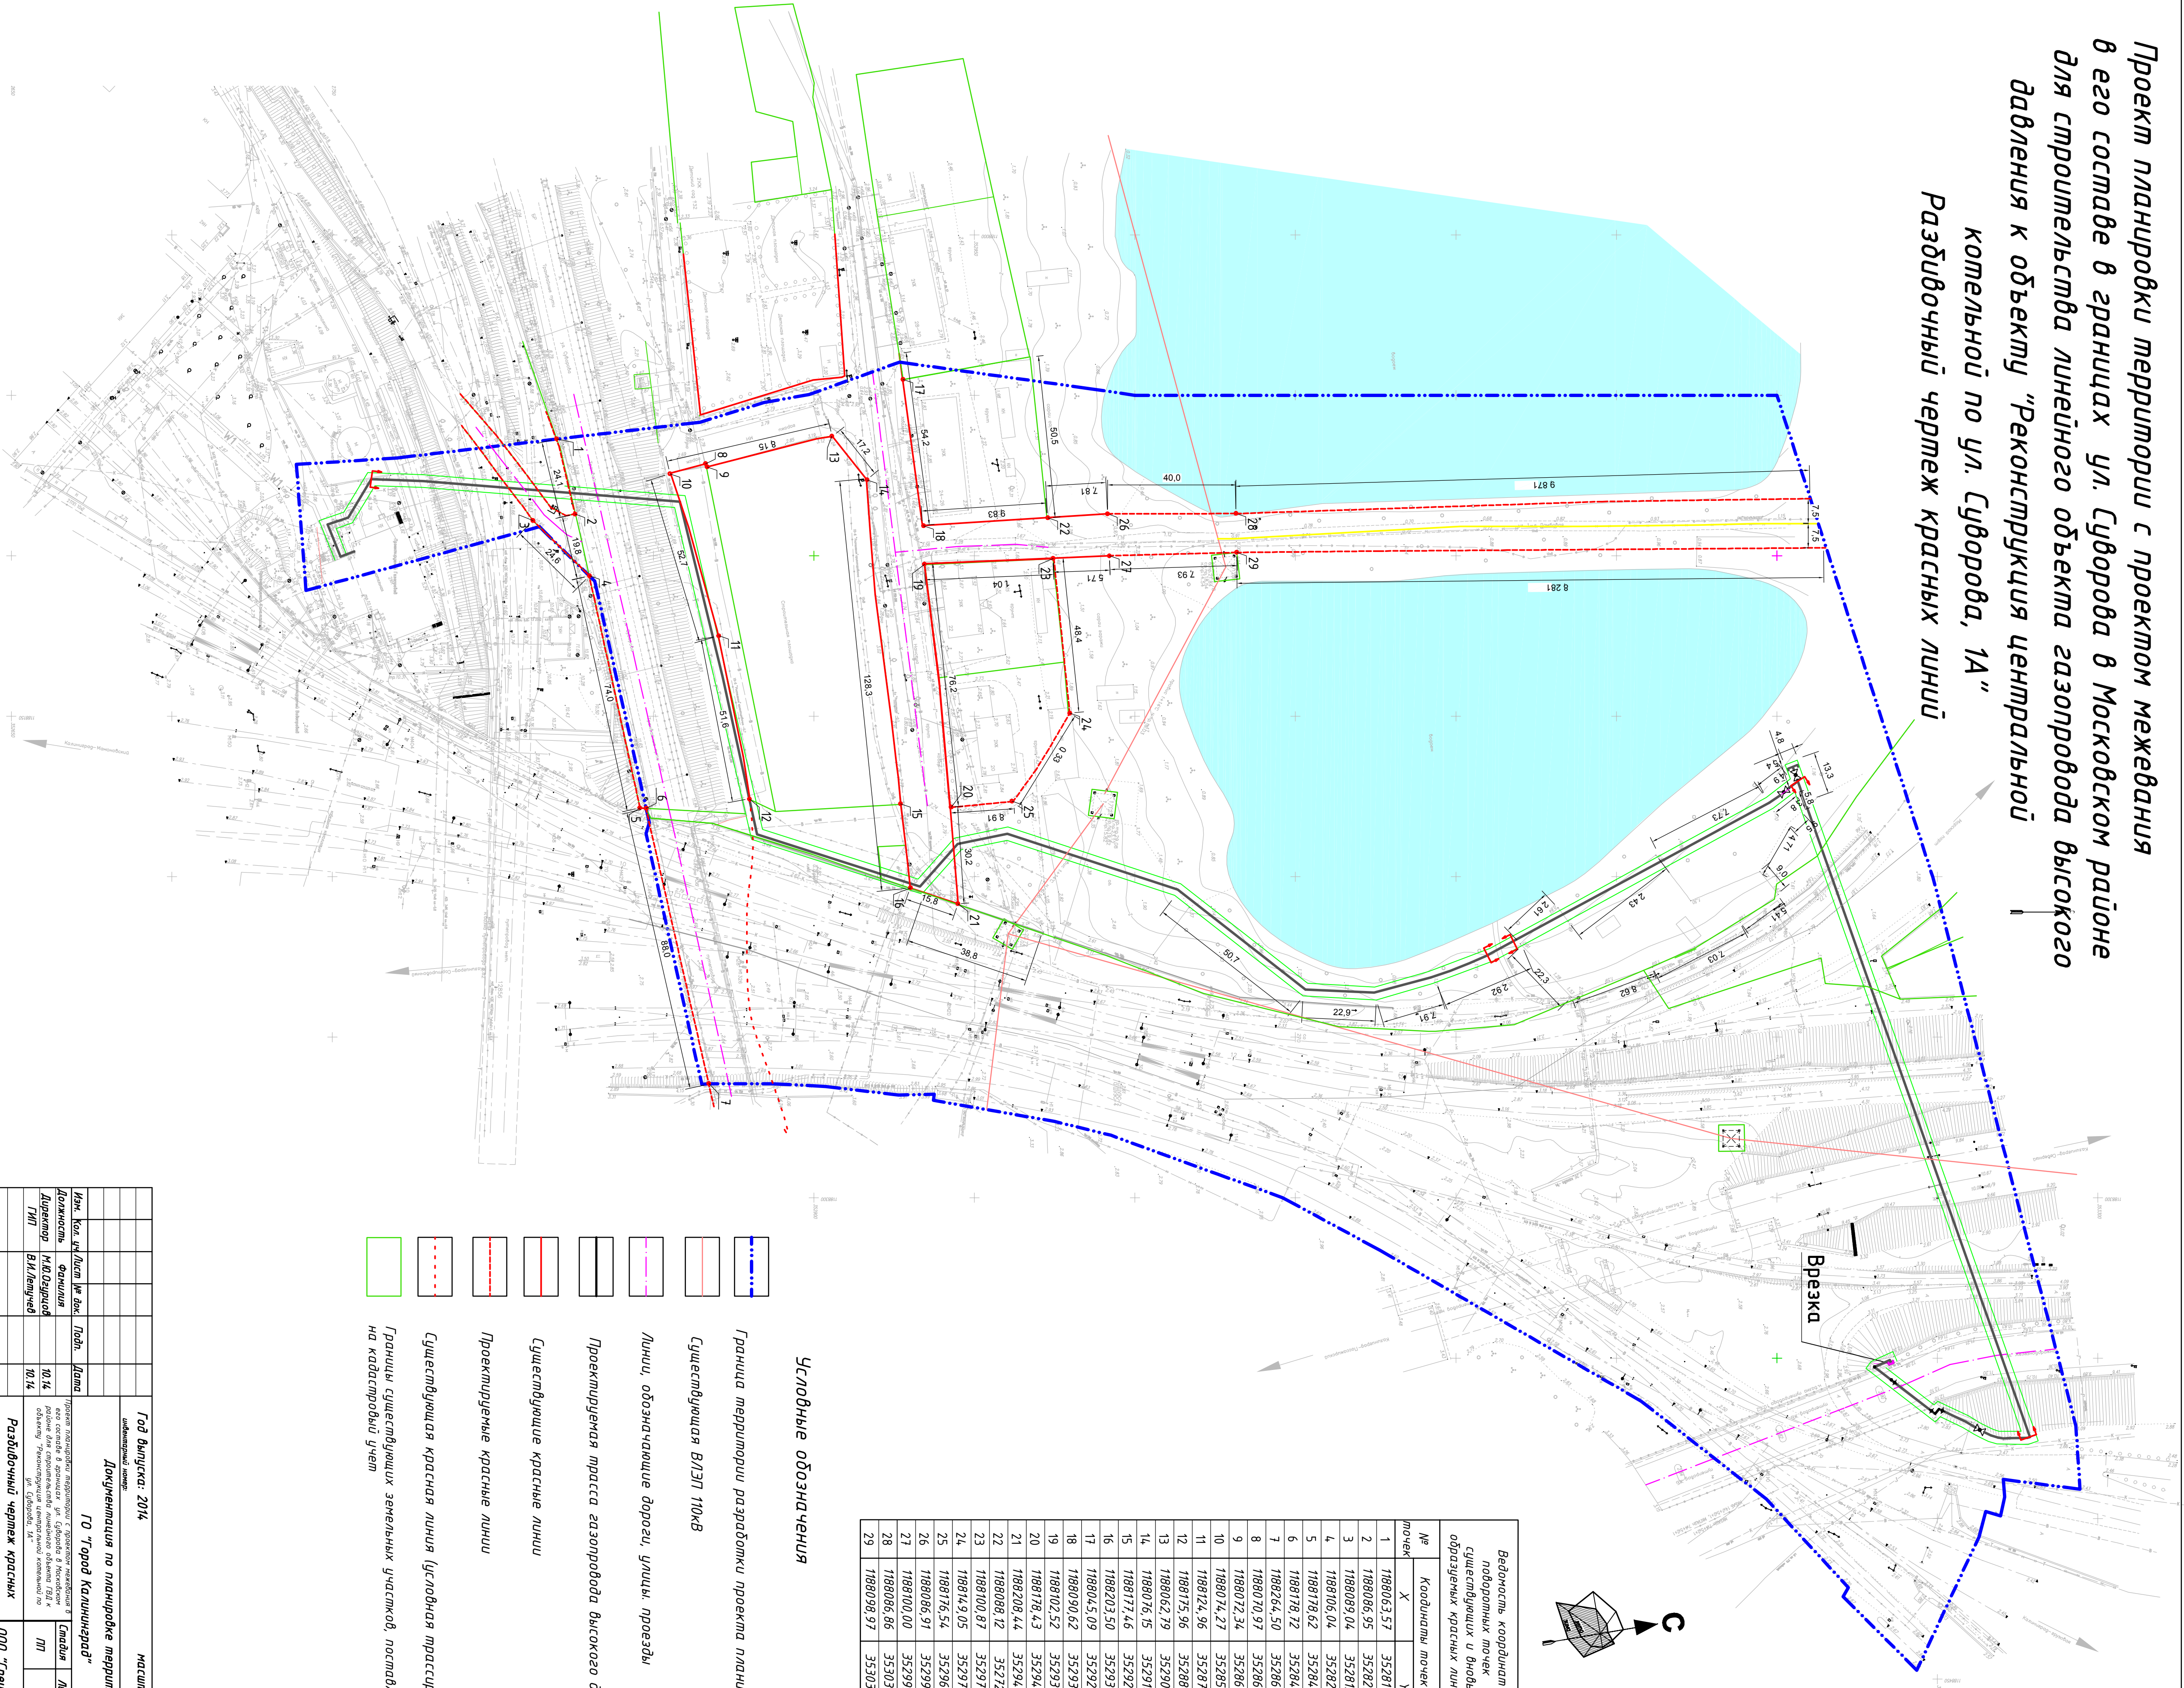

Ведомость координат подборных точек существующих и вновь обозначенных красных линий		
№ точек	Координаты точек	
	X	Y
1	1188063.57	352819.73
2	1188086.95	352825.52
3	1188089.04	352812.50
4	1188106.04	352823.91
5	1188178.62	352845.84
6	1188178.72	35284.769
7	1188264.50	352861.22
8	1188020.97	352866.30
9	1188072.34	352866.58
10	1188074.27	352855.36
11	1188124.96	352870.24
12	1188175.96	352880.03
13	1188062.79	352905.71
14	1188076.15	352916.34
15	1188177.46	352927.06
16	1188203.50	352930.03
17	1188045.09	352927.86
27	1188100.00	352992.02
28	1188086.86	353031.47
29	1188098.97	353031.74

Условные обозначения

- Граница территории разработки проекта планировки
- Линии, обозначающие дороги, улицы, проезды
- Проектируемая трасса газопровода высокого давления
- Существующие красные линии
- Проектируемые красные линии
- Существующая красная линия (условная трассировка)
- Границы существующих земельных участков, поставленных на кадастровый учет

Год выпуска: 2014				масштаб: 1:1000			
Разбивочный чертеж красных линий				Разбивочный чертеж красных линий			
