ПРОЕКТ ПЛАНИРОВКИ С ПРОЕКТОМ МЕЖЕВАНИЯ В ЕГО СОСТАВЕ В ГРАНИЦАХ ул. НЕВСКАЯ - ул. А.СУВОРОВА - ул. Б. ОКРУЖНАЯ В МОСКОВСКОМ РАЙОНЕ г. КАЛИНИНГРАДА, ПРЕДУСМАТРИВАЮЩЕГО РАЗМЕЩЕНИЕ ЛИНЕЙНОГО ОБЪЕКТА - ГАЗОПРОВОДА ВЫСОКОГО ДАВЛЕНИЯ

РАЗБИВОЧНЫЙ ЧЕРТЕЖ КРАСНЫХ ЛИНИЙ. М 1:2 000

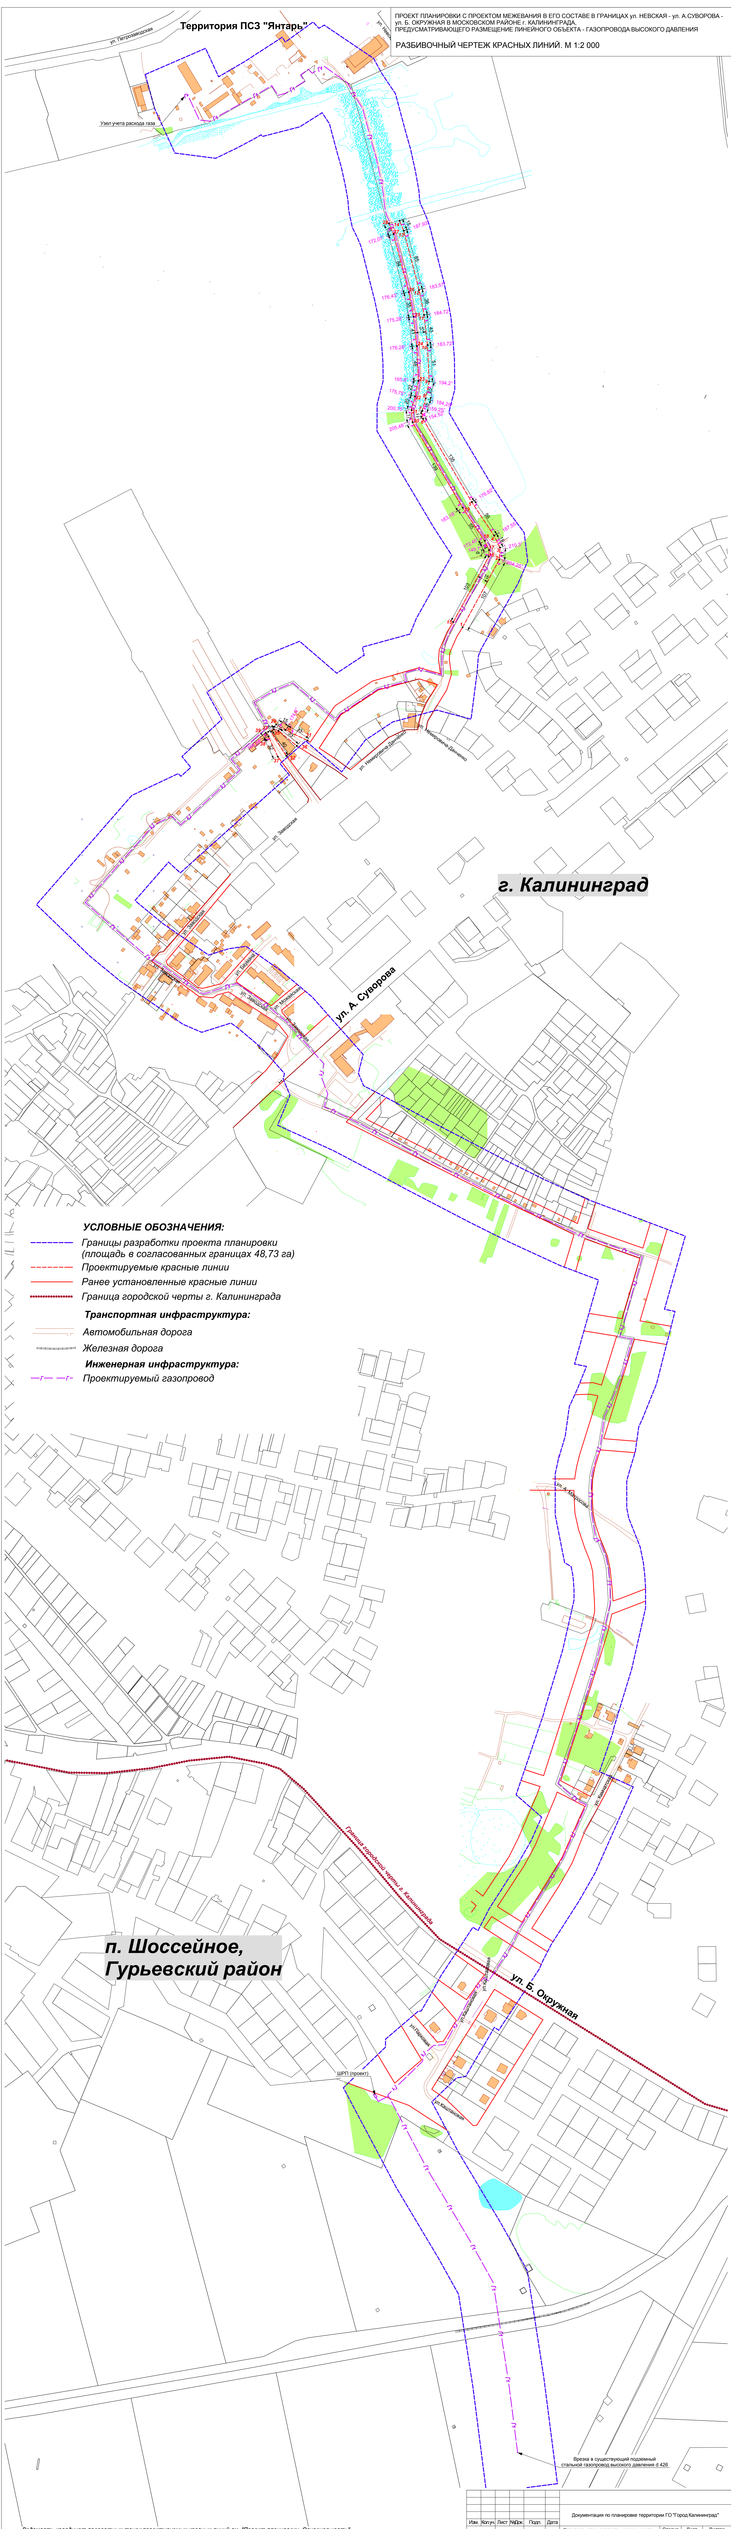
Территория ПСЗ "Янтарь"
ул. Пугачевская
Узел учета расхода газа
ул. Невская
ул. Невская
ул. Невская