


Схема размещения существующих и перспективных инженерных коммуникаций (сводный план)

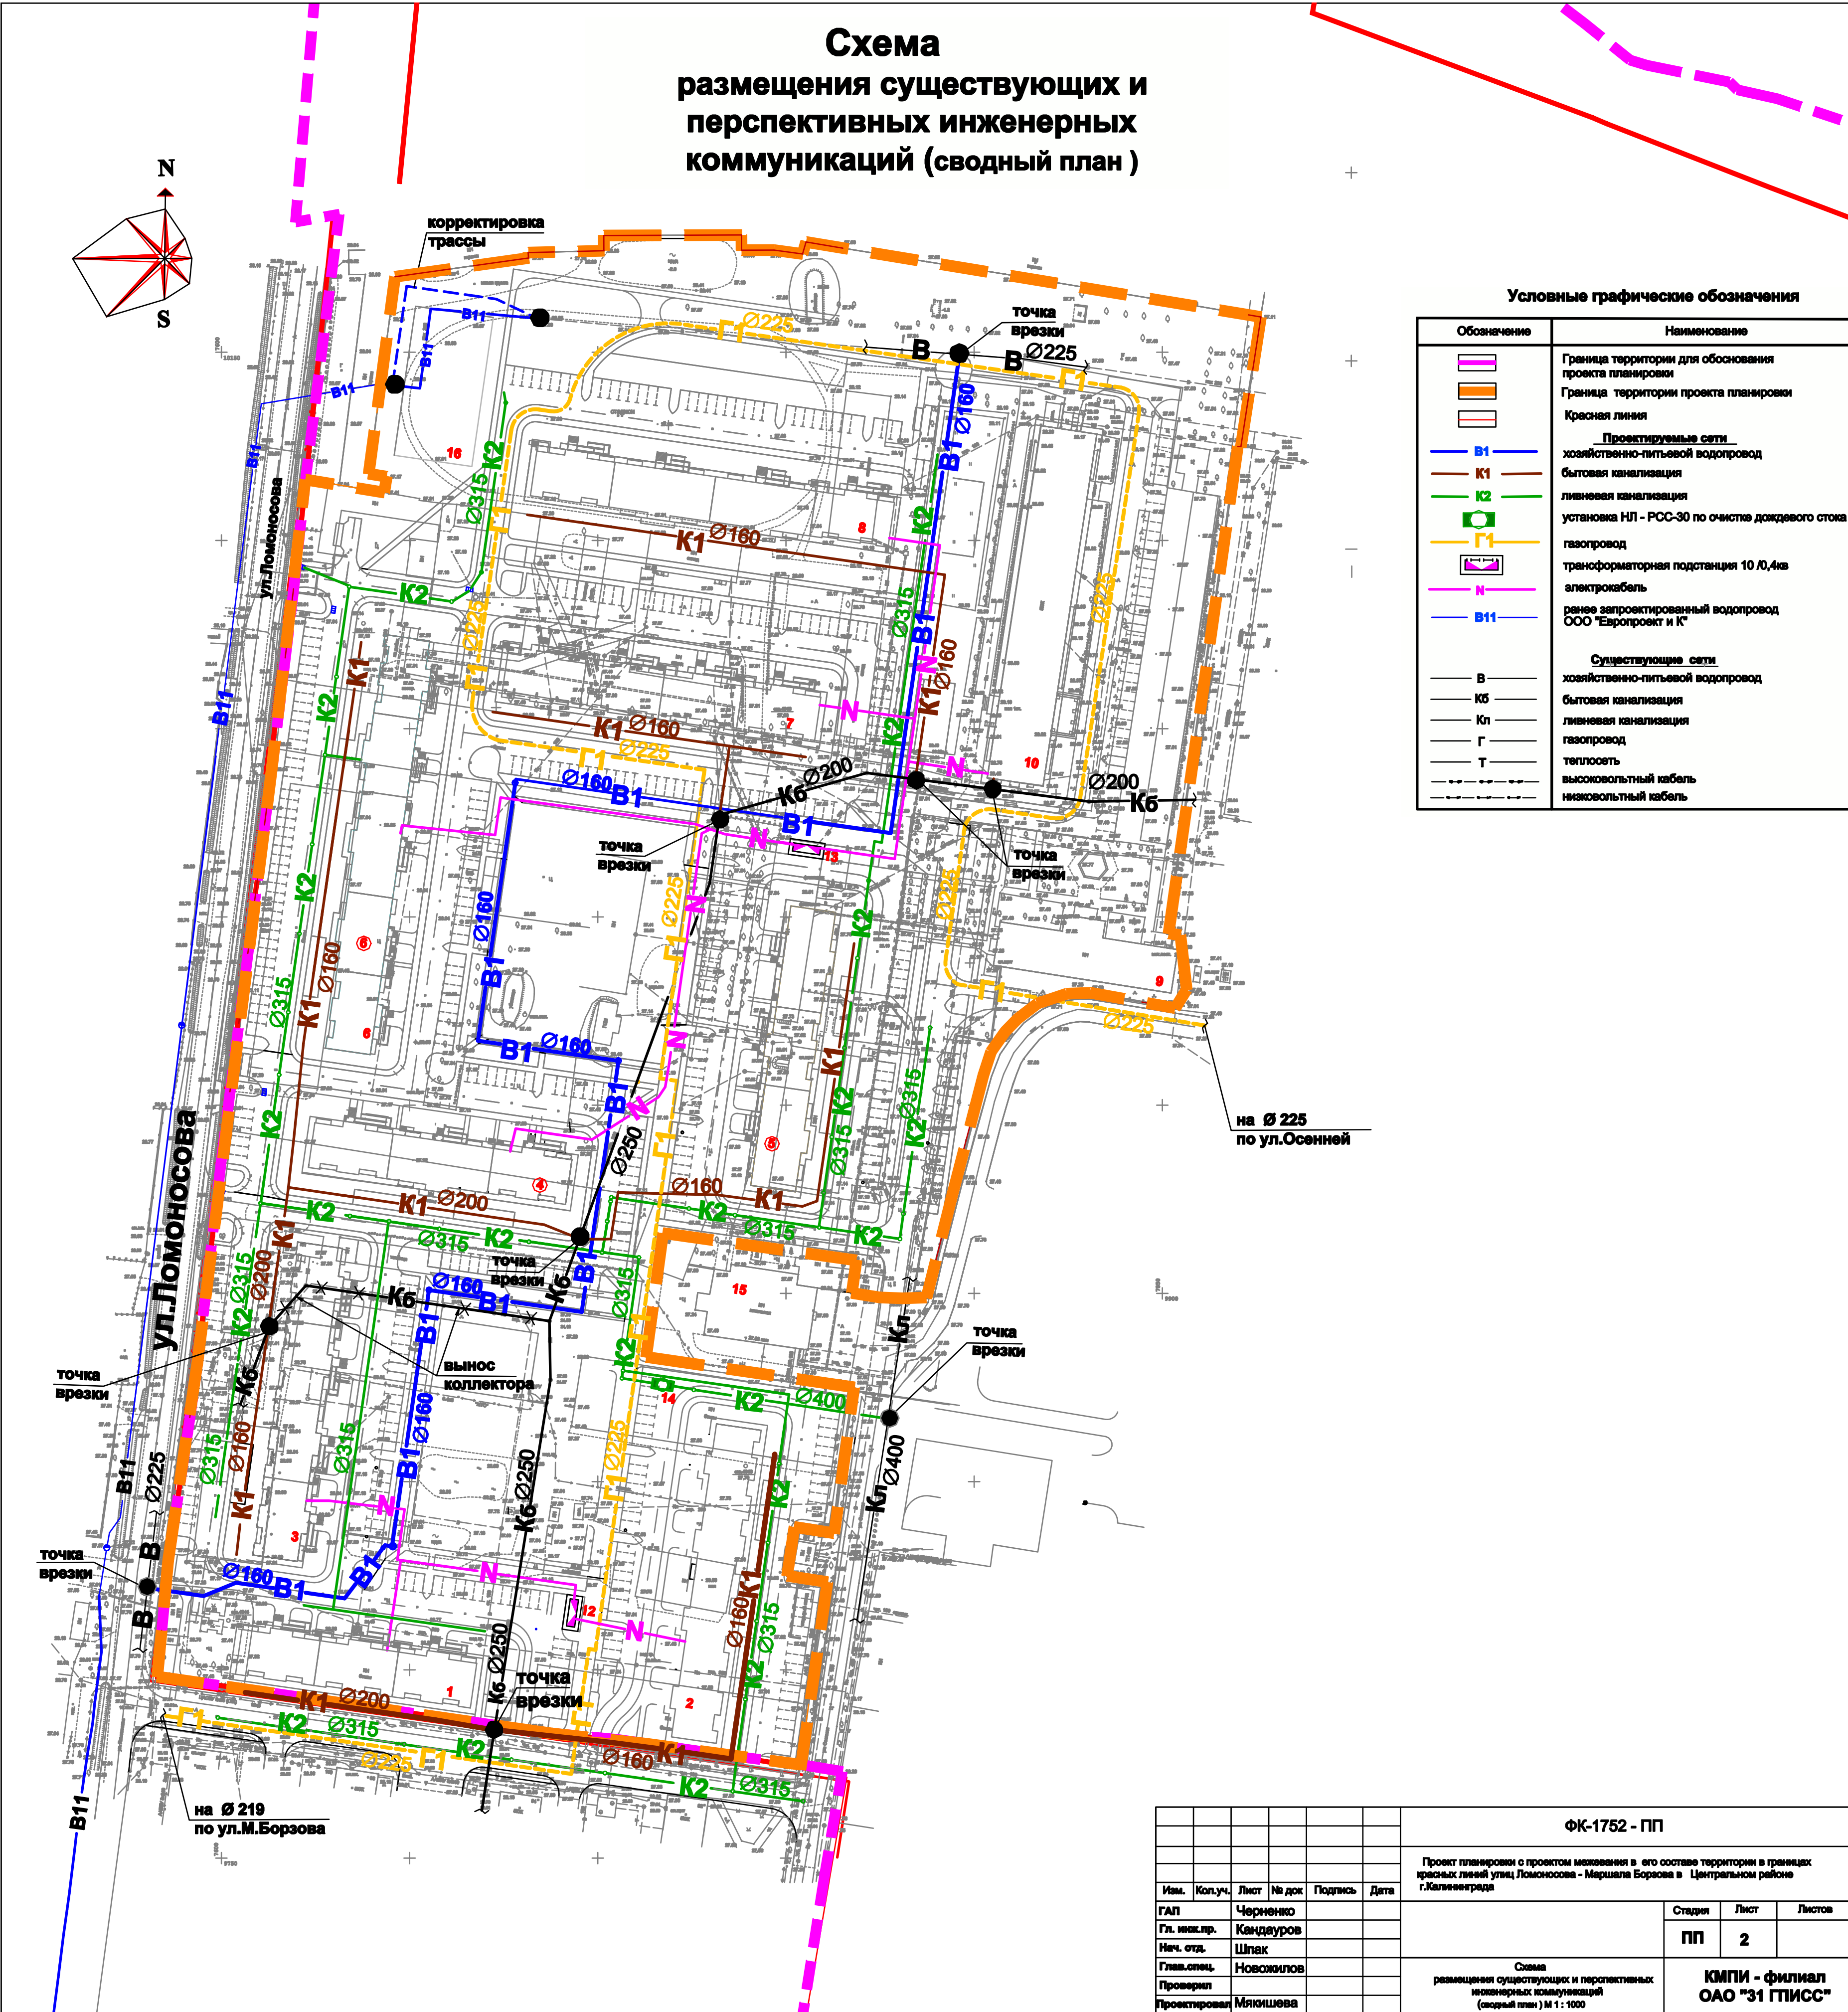

Условные графические обозначения	
Обозначение	Наименование
	Граница территории для обоснования проекта планировки
	Граница территории проекта планировки
	Красная линия
Проектируемые сети	
	хозяйственно-питьевой водопровод
	бытовая канализация
	линейная канализация
	установка НЛ - РСС-30 по очистке дождевого стока
	газопровод
	трансформаторная подстанция 10/0,4кв
	электрокабель
	ранее запроектированный водопровод ООО "Европроект и К"
Существующие сети	
	хозяйственно-питьевой водопровод
	бытовая канализация
	линейная канализация
	газопровод
	теплотель
	высоковольтный кабель
	низковольтный кабель

ФК-1752 - ПП					
Проект планировки с проектом застройки в его составе территории в границах красных линий улиц Ломоносова - Маршала Борова в Центральном районе г.Калiningрада					
Изм.	Кол.уч.	Лист	№ док.	Подпись	Дата
ГАП	Черненко				
Гл. инж.пр.	Кандауров				
Исч. отд.	Шлях				
Гл.в.спец.	Новосильов				
Проверил					
Проектировал	Мякишева				
Схема размещения существующих и перспективных инженерных коммуникаций (сводный план) М 1:1000				Студия	Лист
				ПП	2
				КМПИ - филиал ОАО "31 ГПИСС"	