



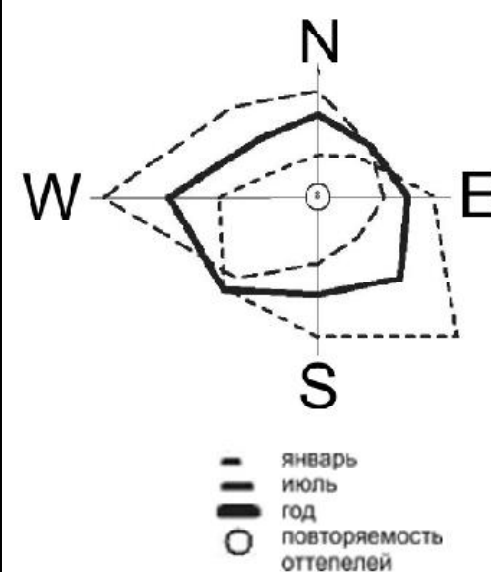

Корректировка проекта планировки территории, расположенной в границах шоссе Балтийское - ул. Новгородская - Ижорская - Каблукова - Ст.серж.Карташова г. Калининграда (пос. А.Космодемьянского)

Схема положения проектируемой территории в структуре города, совмещенная со схемой транспорта М1:10000

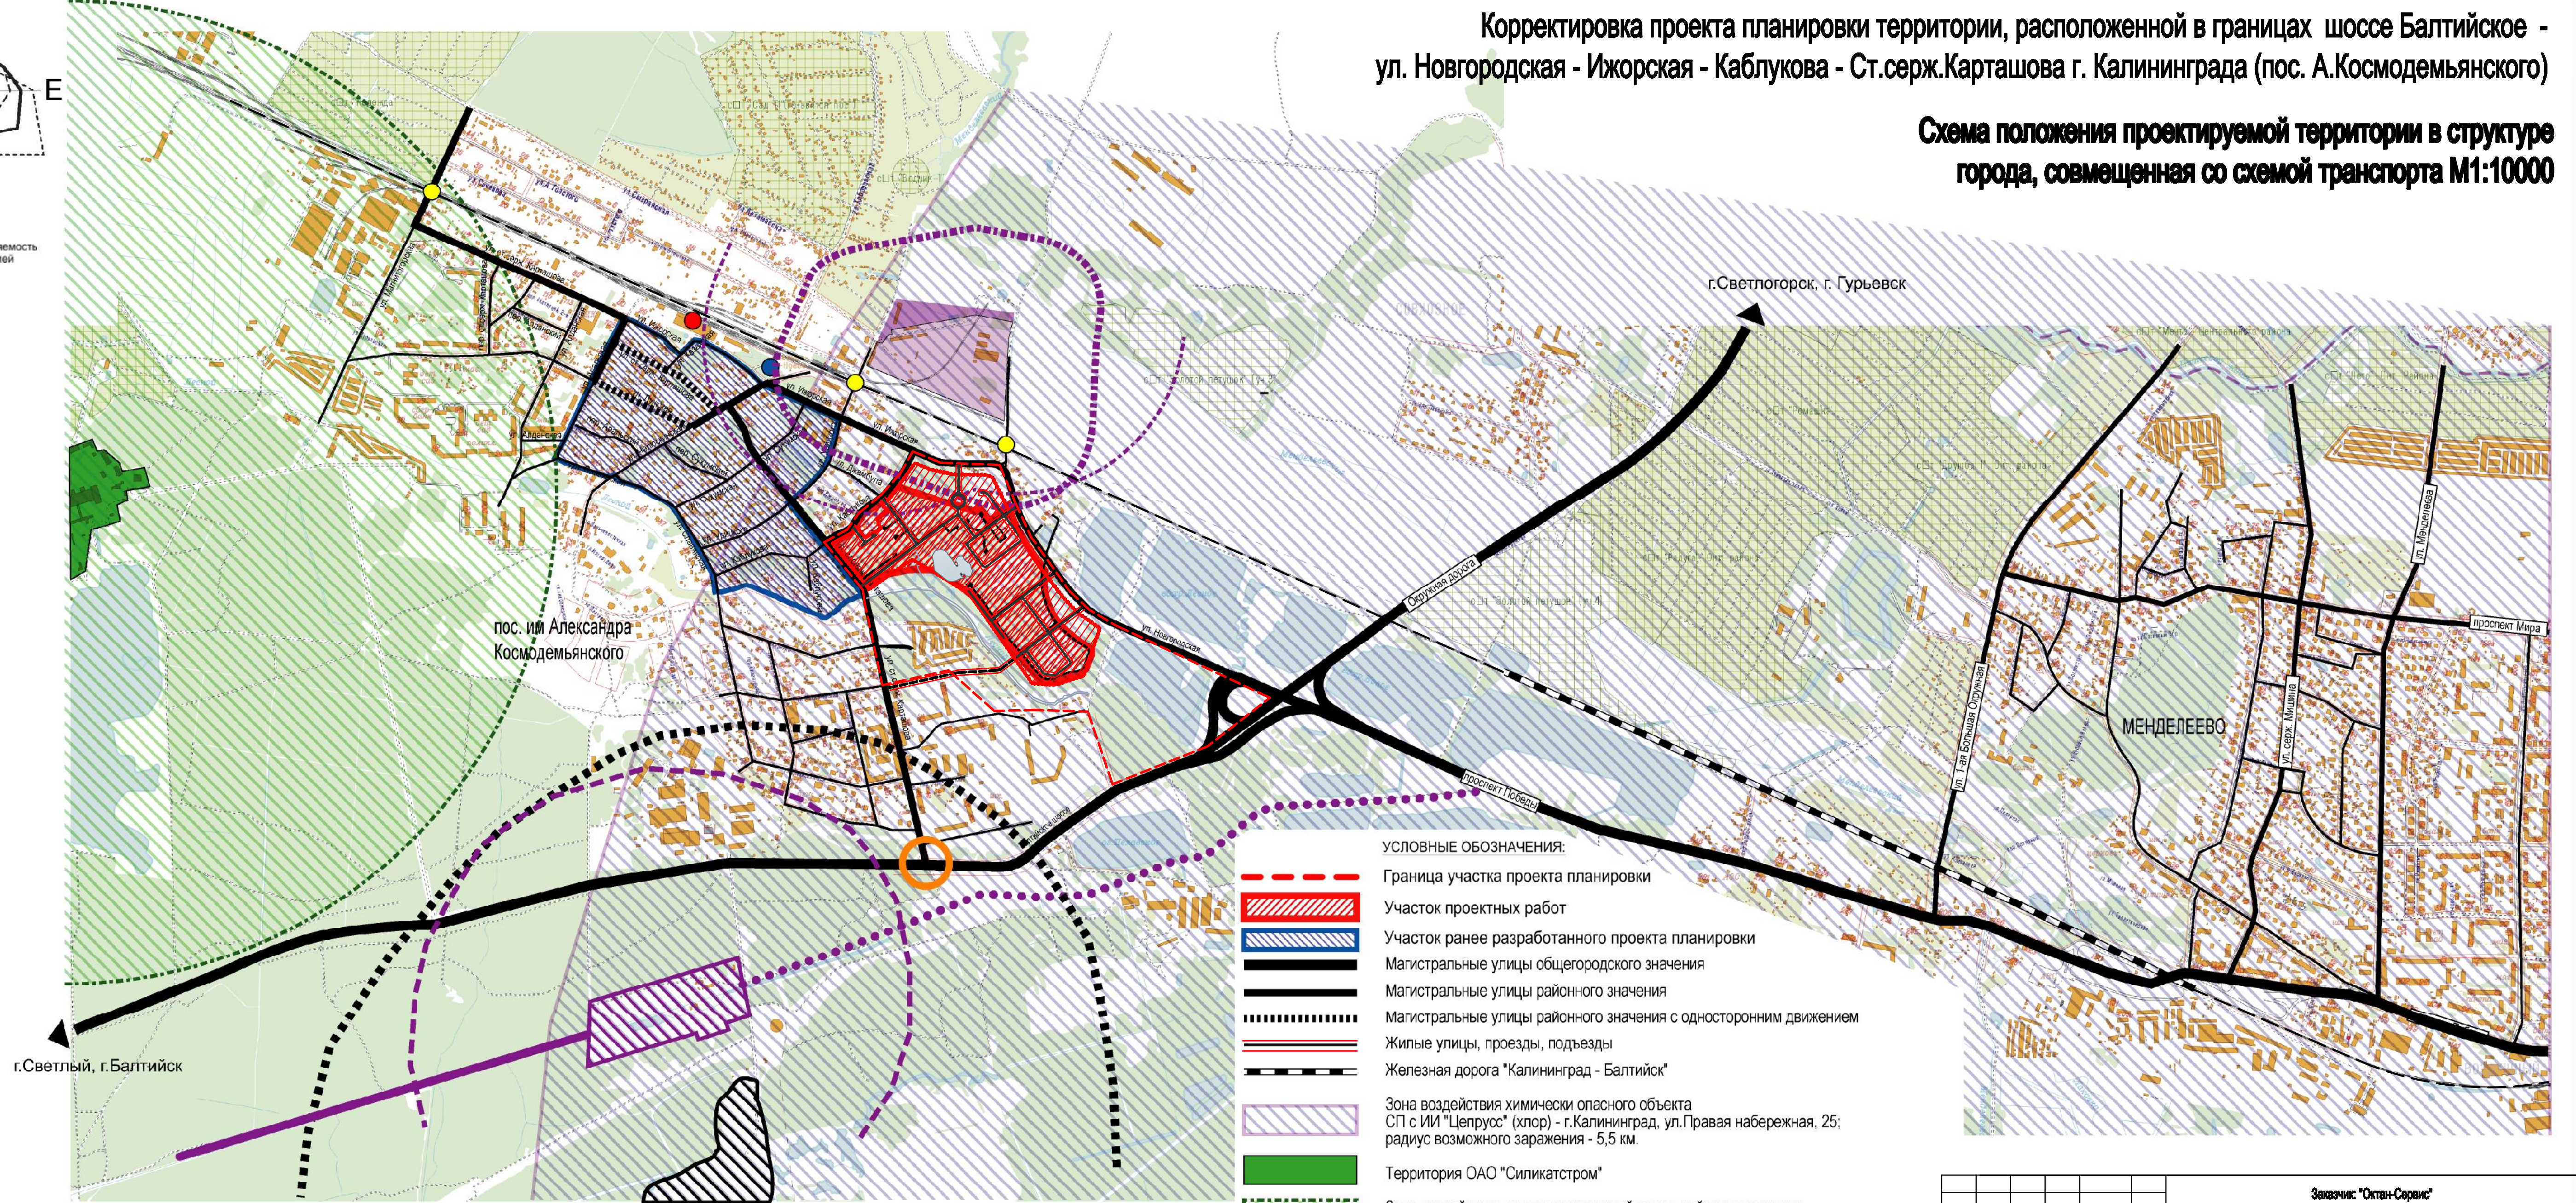

- Склад горючего и смазочных материалов Балтийского флота
- Склад твердого топлива Балтийского флота
- Санитарно-защитная зона от склада горючего и смазочных материалов Балтийского флота - 500м.
- Санитарно-защитная зона от склада твердого топлива Балтийского флота - 250 м.

- Очистные сооружения
- Санитарно-защитная зона от очистных сооружений - 500 м.
- Калининградский отводной канализационный коллектор (открытая часть)
- Полигон бытовых отходов
- Санитарно-защитная зона от полигона бытовых отходов - 1000 м.

- УСЛОВНЫЕ ОБОЗНАЧЕНИЯ:
- Граница участка проекта планировки
 - Участок проектных работ
 - Участок ранее разработанного проекта планировки
 - Магистральные улицы общегородского значения
 - Магистральные улицы районного значения
 - Магистральные улицы районного значения с односторонним движением
 - Жилые улицы, проезды, подвезды
 - Железная дорога "Калининград - Балтийск"
 - Зона воздействия химически опасного объекта СП с ИИ "Цепрус" (хлор) - г.Калининград, ул.Правая набережная, 25; радиус возможного заражения - 5,5 км.
 - Территория ОАО "Силикатстром"
 - Зона воздействия при взрыве газовой котельной на территории ОАО "Силикатстром", радиус возможной воздействия - 1,2 км.
 - Ж/д переезд
 - Ж/д станция "Лесное-Новое"
 - Автостоянка
 - Проектируемая транспортная развязка

						Заказчик: "Октан-Сервис"		
						Корректировка проекта планировки территории, расположенной в границах шоссе Балтийское - ул. Новгородская - Ижорская - Каблукова - Ст.серж. Карташова г. Калининграда (пос. А.Космодемьянского)		
Имя	Колуч	Лист	Ж/д	Подпись	Дата			
						Статус	Лист	Листов
						ПП	1	
						Схема положения проектируемой территории в структуре города, совмещенная со схемой транспорта М 1:10000		
						ООО "Проектное бюро Нимб и К" Калининград, 2011		