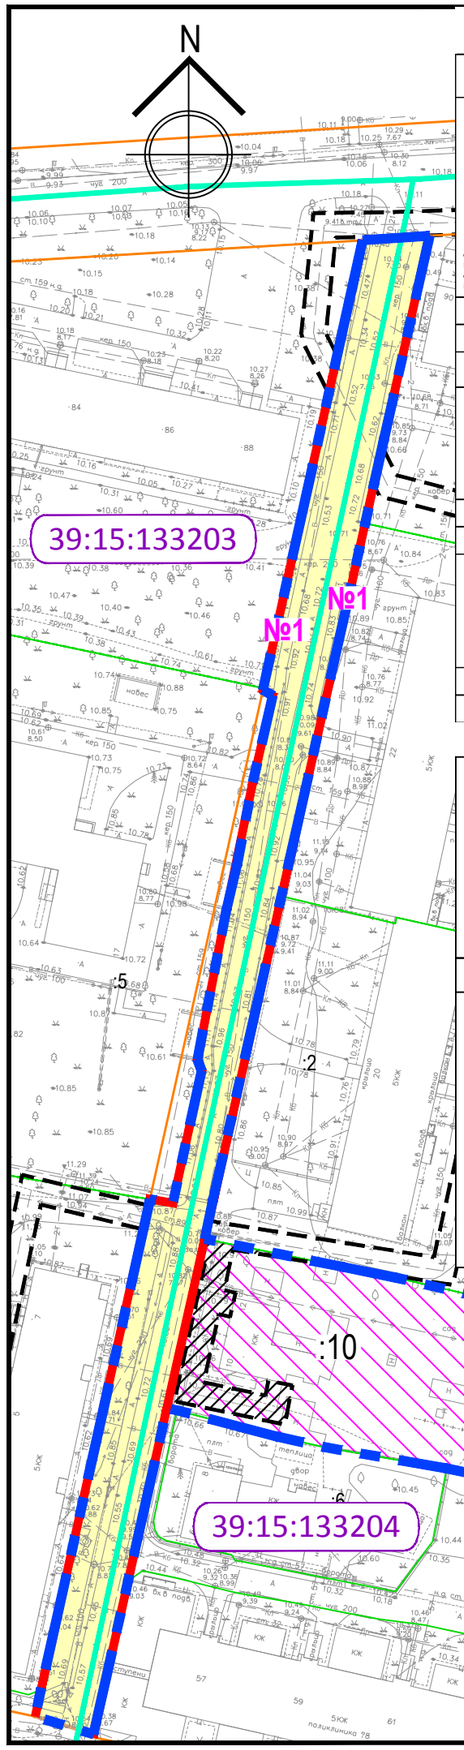

Территория межевания- 3872,4 м²

Образуемые земельные участки					
№№ земельных участков на листе ПМ-1	Вид разрешенного использования (проектное решение)	Площадь, кв. м	в том числе зоны с особыми условиями использования территорий, кв. м	Кадастровый № исходного земельного участка	Вид разрешенного использования (существующее положение)
1	2	3	4	5	7
Кадастровый квартал № 39:15:133203					
Под улично-дорожную сеть, линейные объекты инженерной инфраструктуры					
1	Общее пользование территории Код 12.0 классификатора	1458,6	Зона санитарной охраны источника водоснабжения II пояса-1458,6	муниципальные земли	
Итого по кварталу		**1458,6**			
Кадастровый квартал № 39:15:39:15:133204					
1	Общее пользование территории Код 12.0 классификатора	863,5	Зона санитарной охраны источника водоснабжения II пояса-863,5	муниципальные земли	
Итого по кварталу		**863,5**			
Всего		**2322,1**			

Существующие ранее образованные и зарегистрированные в ГКН земельные участки

№ п/п	Вид разрешенного использования	Площадь, кв. м	в том числе изымаемая площадь земельных участков в границы красных линий, кв. м	Кадастровый № земельного участка
1	2	3	4	5
1	под многоквартирный дом *Охранная зона инженерных коммуникаций -194,0 м² Зона санитарной охраны источника водоснабжения II пояса - 1550,3*	1550,3		39:15:133204:10 (существующий сохраняемый)

УСЛОВНЫЕ ОБОЗНАЧЕНИЯ

- Граница территории межевания
- Красные линии, отображенные на дежурной карте города Калининграда
- Красные линии
- Границы кадастровых кварталов
- 39:15:131927 — Номер кадастрового квартала
- :22 — Существующие сохраняемые ранее образованные и зарегистрированные в ГКН земельные участки
- :22 — Существующие ранее образованные и зарегистрированные в ГКН земельные участки
- - общее пользование территории (улично-дорожная сеть, линейные объекты инженерной инфраструктуры)

Границы зон с особыми условиями использования:

- Охранная зона проектируемых инженерных сетей

Заказчик: Комитет архитектуры и строительства администрации ГО "Город Калининград"

Год выпуска: 2016

Масштаб 1:1000

Должн-ть	Фамилия	Подпись
Рук. пр.	Чепинога Н.И.	
ГАП	Фильчакова О.Н.	
Инж.экономист	Русанова С.Н.	

Проект планировки территорий с проектом межевания в его составе в границах городского округа "Город Калининград", предусматривающий размещение линейных объектов (газораспределительных сетей)

УЧАСТОК № 21
ул. Куприна

стадия	лист	листов
ПМ	1/21	

Чертеж межевания территории

ООО"НИКОР ПРОЕКТ"