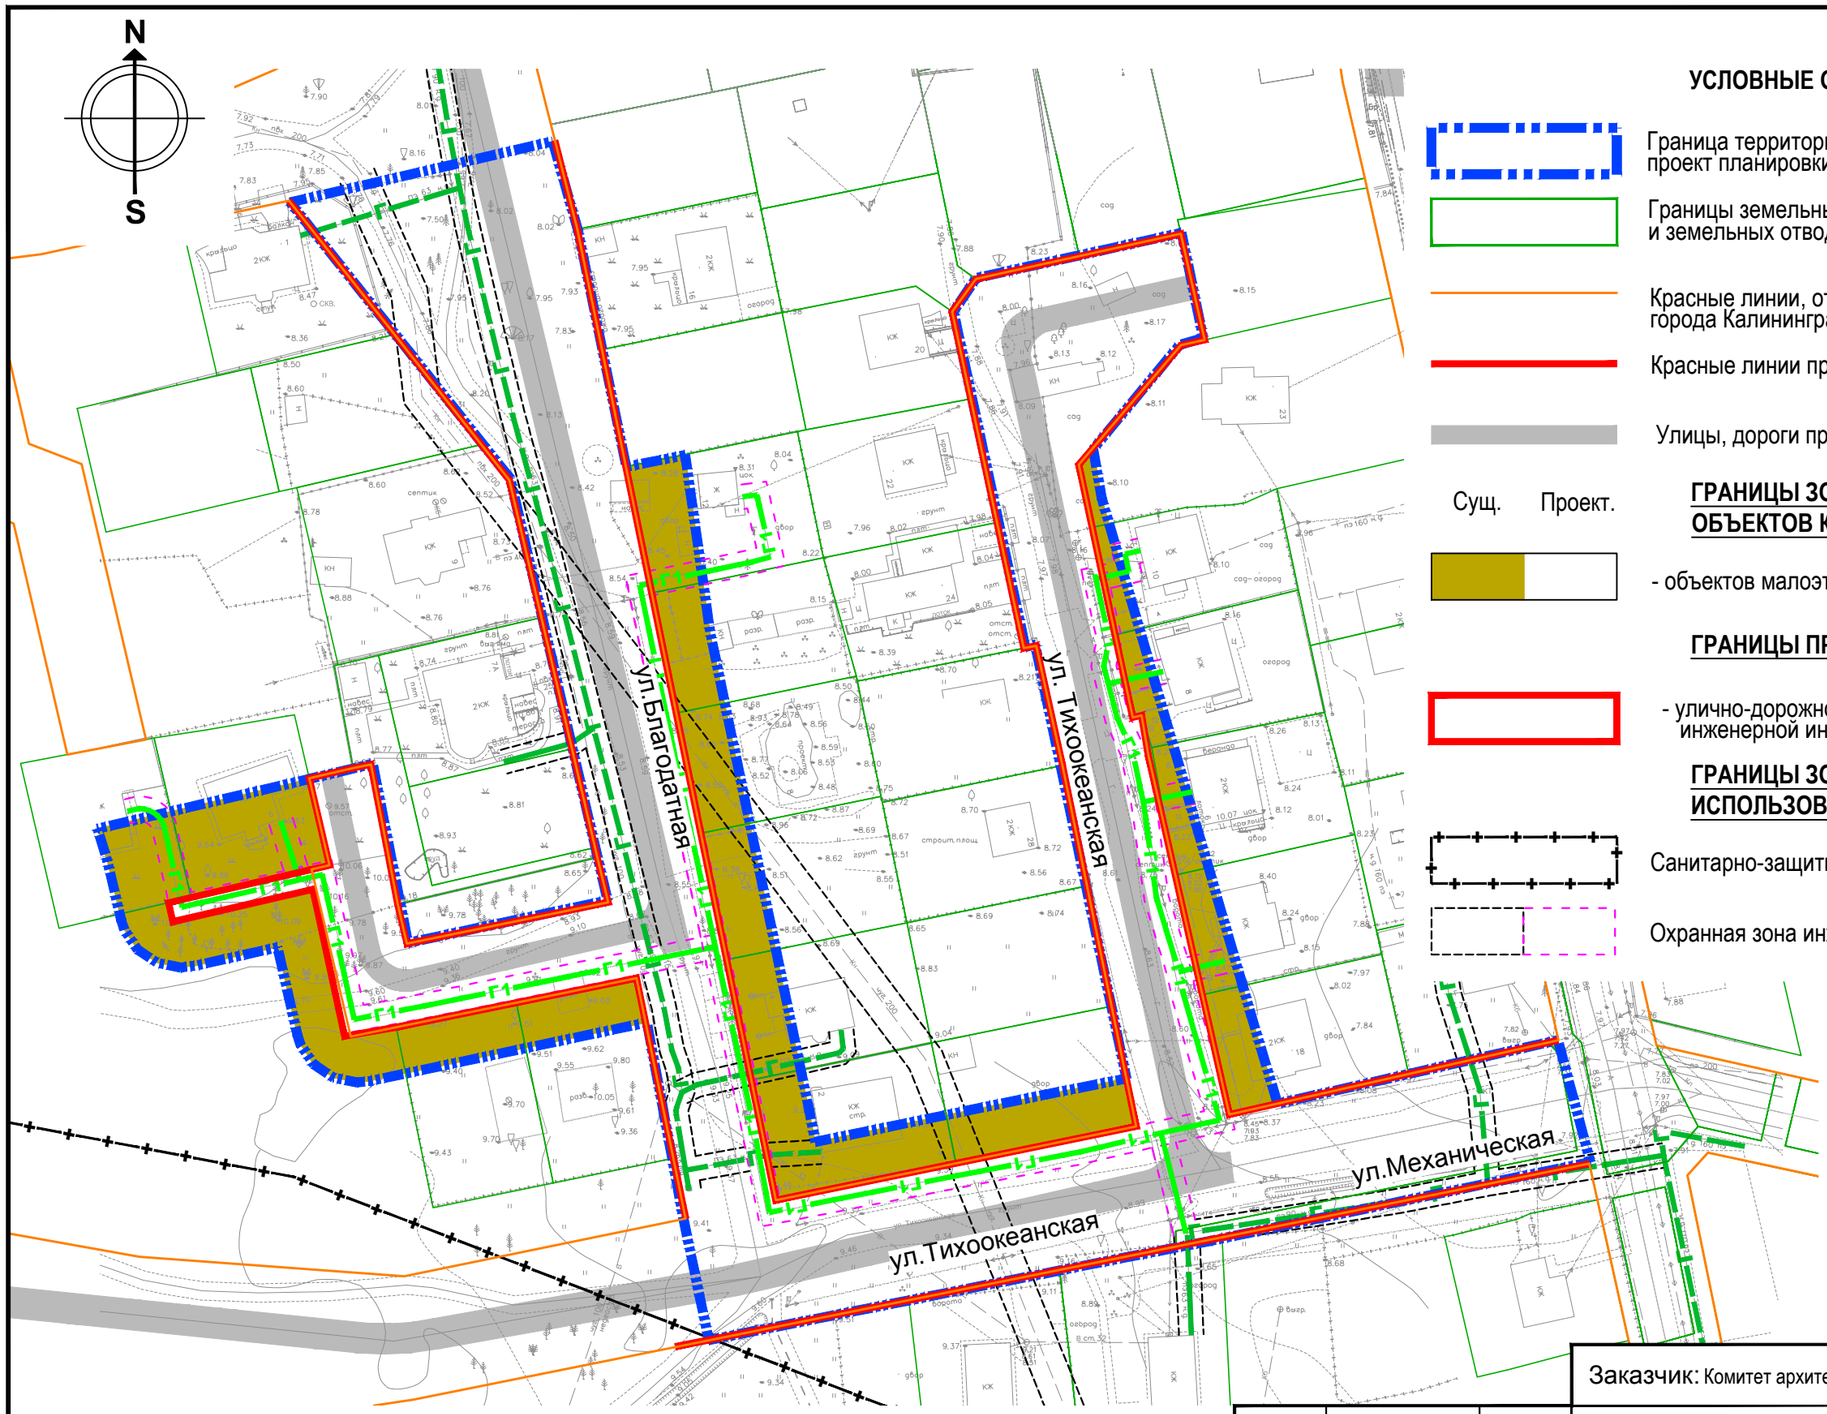

УСЛОВНЫЕ ОБОЗНАЧЕНИЯ

Граница территории, для которой разрабатывается проект планировки

Границы земельных кадастровых участков и земельных отводов

Красные линии, отображенные на дежурной карте города Калининграда

Красные линии проектируемые

Улицы, дороги проектируемые

Сущ. Проект.

ГРАНИЦЫ ЗОН РАЗМЕЩЕНИЯ ОБЪЕКТОВ КАПИТАЛЬНОГО СТРОИТЕЛЬСТВА:

- объектов малоэтажной жилой застройки

ГРАНИЦЫ ПРОЧИХ ЗОН:

- улично-дорожной сети и линейных объектов инженерной инфраструктуры

ГРАНИЦЫ ЗОН С ОСОБЫМИ УСЛОВИЯМИ ИСПОЛЬЗОВАНИЯ:

Санитарно-защитная зона

Охранная зона инженерных коммуникаций

Сущ. Проект. **ОБЪЕКТЫ СТРОИТЕЛЬСТВА ИНЖЕНЕРНОЙ ИНФРАСТРУКТУРЫ**

Г — Г1 - газопровод низкого давления

Заказчик: Комитет архитектуры и строительства администрации ГО "Город Калининград"

Год выпуска: 2016

Масштаб 1:1000

Должн-ть	Фамилия	Подпись
Ген. дирек	Ефимова Н.И.	
Рук.проекта	Непинога Н.И.	
ГАП	Фильчакова О.Н.	
Исполнил	Павлова А.А.	

Проект планировки территорий с проектом межевания в его составе в границах городского округа "Город Калининград", предусматривающий размещение линейных объектов (газораспределительных сетей)

УЧАСТОК №3 - ул. Тихоокеанская, ул. Благодатная

стадия	лист	листов
ПП	1/3	

Чертеж планировки территории (Основной чертеж)

ООО"НИКОР ПРОЕКТ"