СХЕМА ГРАНИЦ ЭЛЕМЕНТОВ ПЛАНИРОВОЧНОЙ СТРУКТУРЫ

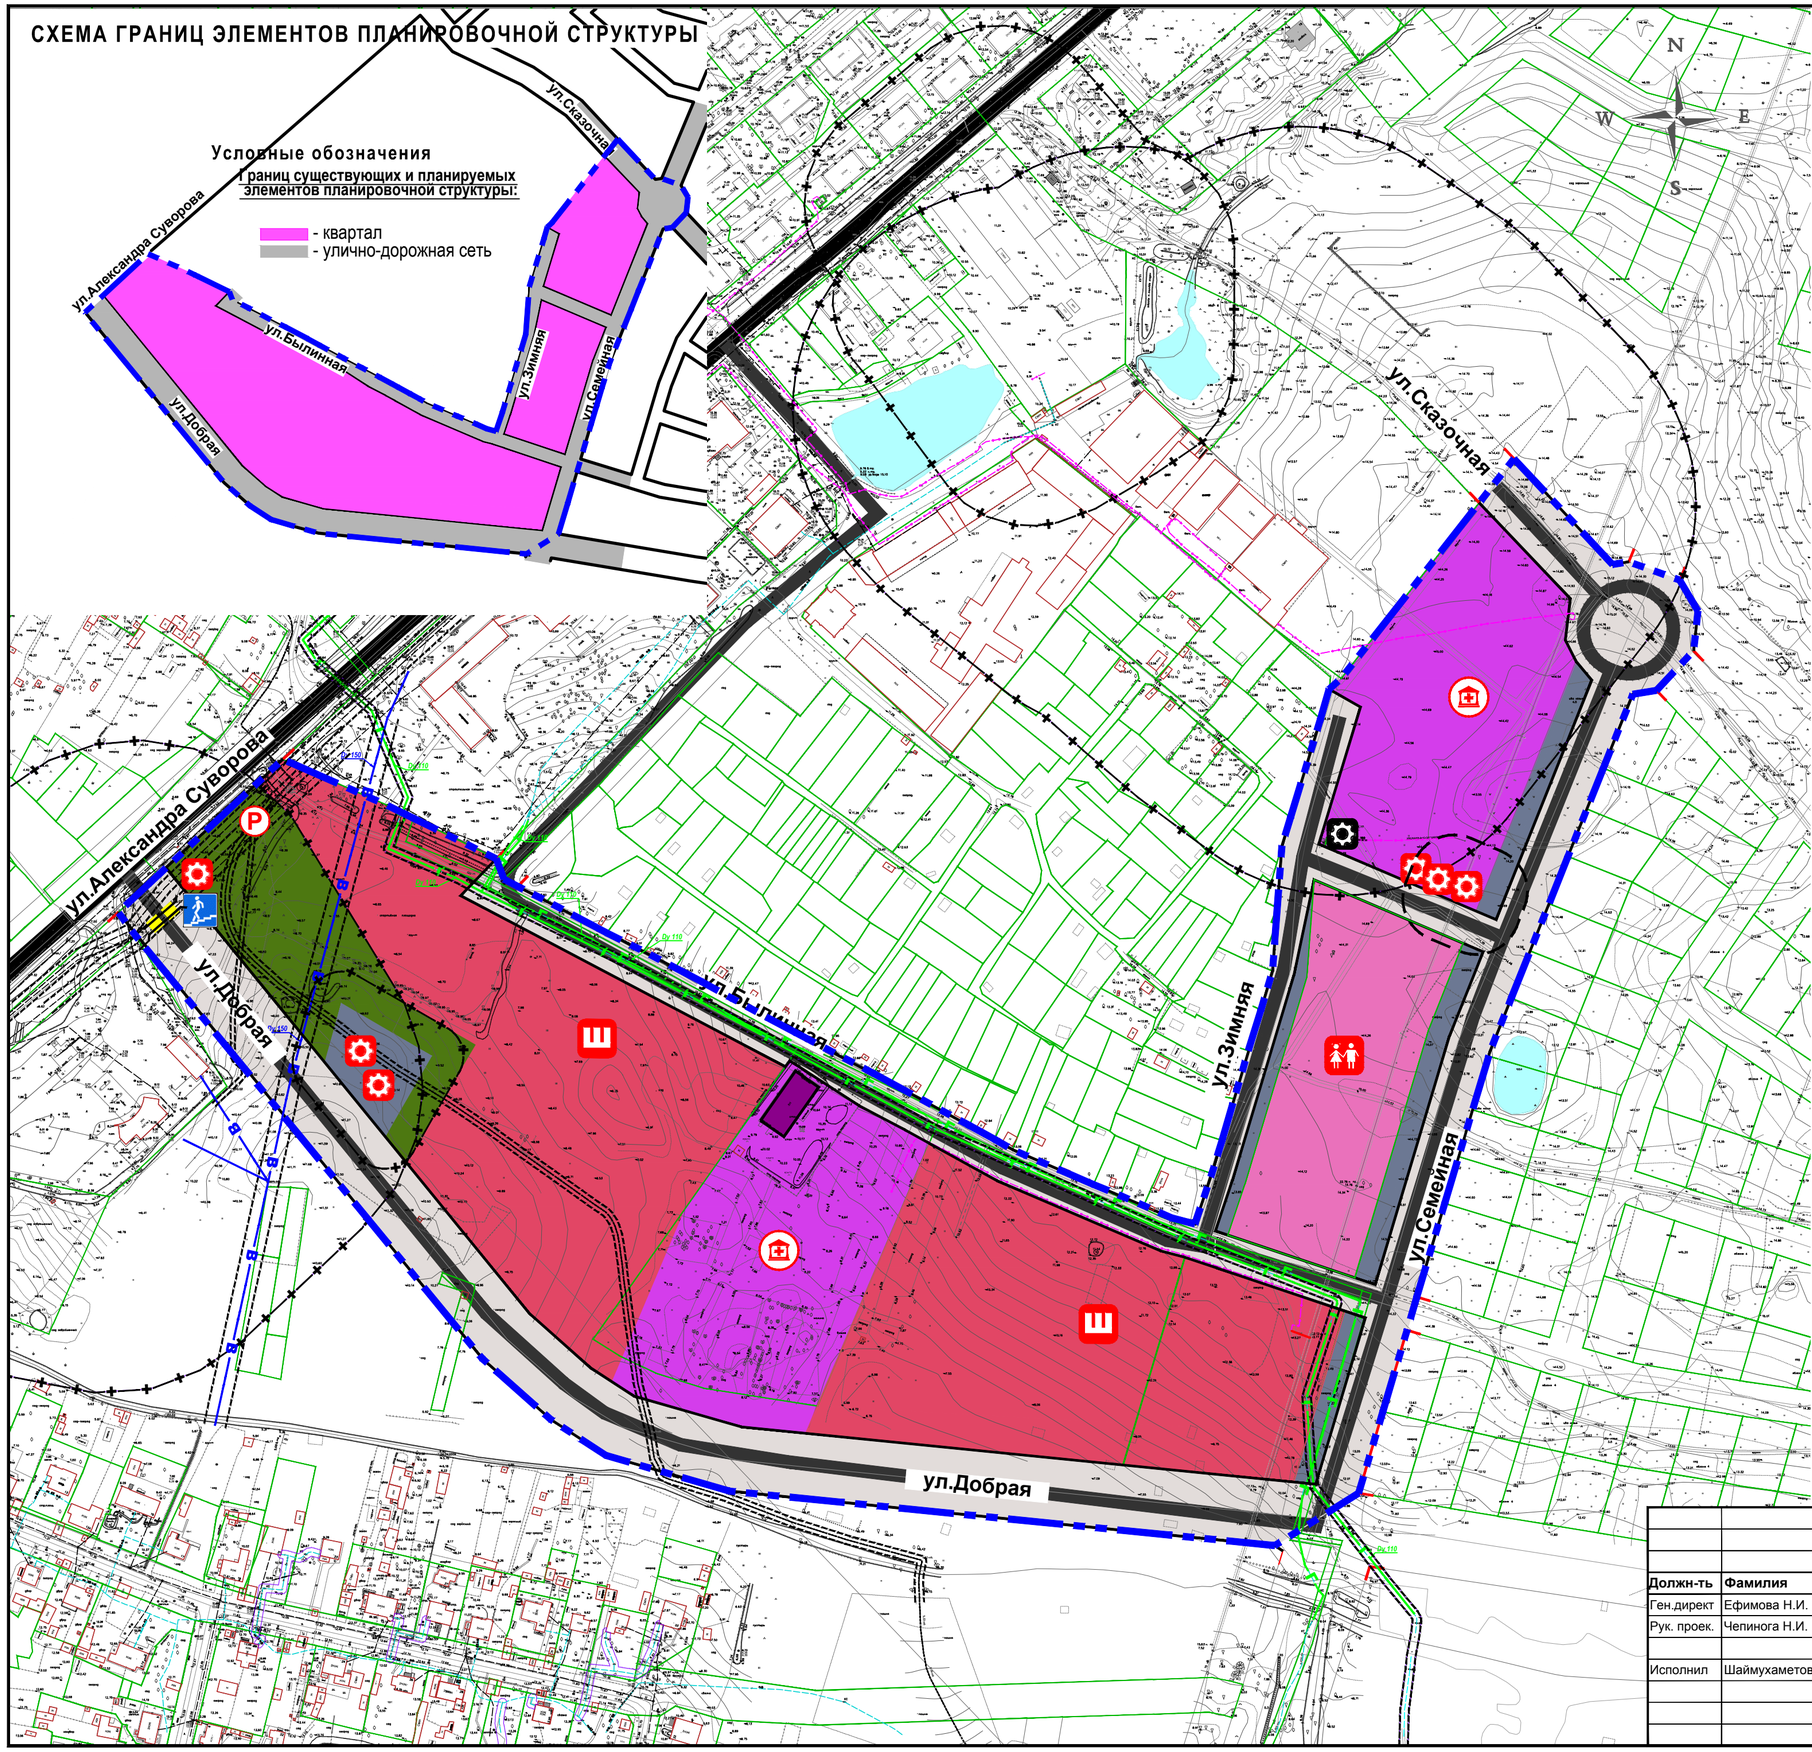

Условные обозначения

Границы территории, в отношении которой осуществляется подготовка проекта планировки

Красные линии

Границы земельных кадастровых участков, учтенных в ЕГРН

Сущ. Проект. **Объекты капитального строительства местного значения:**

Объекты здравоохранения незавершенного строительства

Улицы, дороги

Инженерные объекты

Детское дошкольное учреждение

Общеобразовательная школа

Объект здравоохранения

Автостоянка

Сущ. Проект. **Граница зон планиркемого размещения объектов капитального строительства:**

- общеобразовательная школа
- детское дошкольное учреждение
- объекты здравоохранения
- объектов коммунально-бытового обслуживания

Сущ. Проект. **в том числе территория общего пользования:**

- улично-дорожная сеть

Сущ. Проект. **Прочие объекты:**

- озеленение специального назначения (питомник)

Границы зон с особыми условиями использования территорий:

Санитарно-защитные зоны

Охранная зона инженерных объектов и коммуникаций

Сети инженерно-техничского обеспечения (сущ.)

Газопровод существующий

Хозяйственно-питьевой водопровод существующий

Воздушная ЛЭП существующая

Электрокабель существующий

Кабель связи существующий

Должн-ть	Фамилия	Подпись	Дата
Ген.директ	Ефимова Н.И.		
Рук. проек.	Чепинога Н.И.		
Исполнил	Шаймухаметова		

Заказчик: Комитет территориального развития и строительства администрации городского округа «Город Калининград»

Год выпуска: 2020

Масштаб 1:2000

Проект планировки территории с проектом межевания в его составе в границах ул. А. Суворова - ул. Добрая - ул. Семейная - ул. Оказочная - ул. Зимняя - ул. Былинная в г. Калининграде

«Проект планировки территории. Графическая часть» (основная утверждаемая часть)

стадия	лист	листов
ПП	1	2

Чертеж планировки территории

ООО"НИКОР ПРОЕКТ"