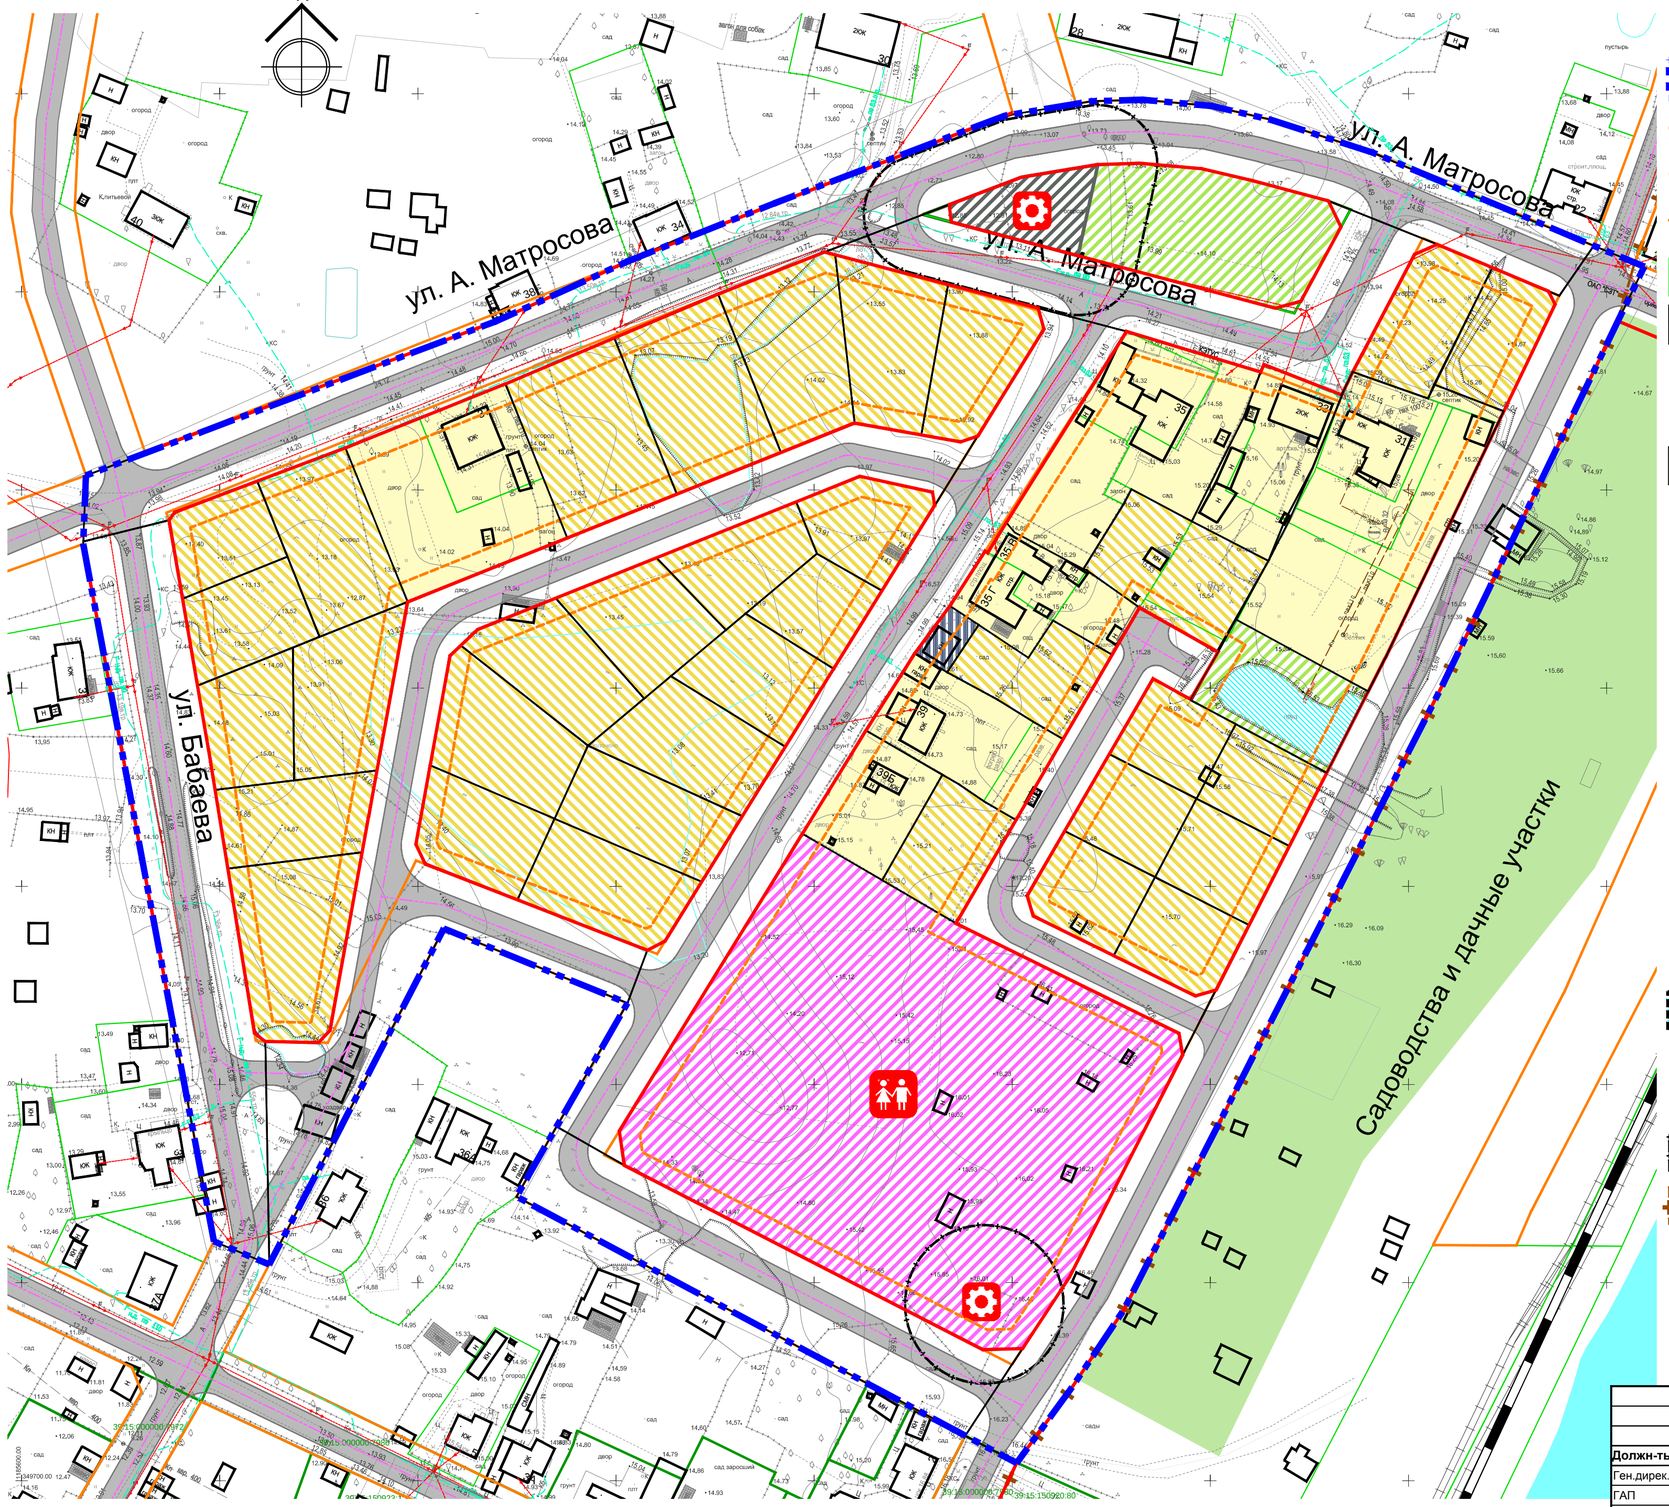

УСЛОВНЫЕ ОБОЗНАЧЕНИЯ

Граница территории, для которой разрабатывается проект планировки

Красные линии устанавливаемые

Красные линии, обозначенные на дежурной карте

Линия отступа от красной линии

Границы земельных кадастровых участков и земельных отводов (сущ)

Границы земельных участков и земельных отводов (проект)

Сущ. Проект. **Границы зон планируемых объектов капитального строительства:**

- индивидуальной жилой застройки
- объектов дошкольного образования
- объектов коммунально-бытового обслуживания
- объектов гаражного назначения

Сущ. Проект. **Границы зон размещения линейных объектов :**

Улицы, дороги

Объекты образования и просвещения :

-дошкольного образования

Объекты общественного использования :

- комунального обслуживания

Прочее :

- благоустройство,озеленение

территория сезонного водосбора на понижении рельефа(пруд)

Границы зон с особыми условиями использования территории:

Санитарно защитная зона

Зона санитарного разрыва от железнодорожных линий

Заказчик: гр. Скульский П.П. и гр. Микерова Н.П.

Год выпуска: 2019

Масштаб 1:1000

Калининградская область, г. Калининград, Московский район

Должн-ть	Фамилия	Подпись	Дата
Ген.дирек.	Ефимова Н.И.		
ГАП	Чепинога Н.И.		
Исполнил	Шаймухаметова		

Проект планировки территории с проектом межевания в его составе в границах ул. А.Матросова - ул.Бабаева-проектная улица в г. Калининграде

стадия	лист	листов
ПП	1	

Чертеж планировки территории (основной чертеж)

ООО"НИКОР ПРОЕКТ"