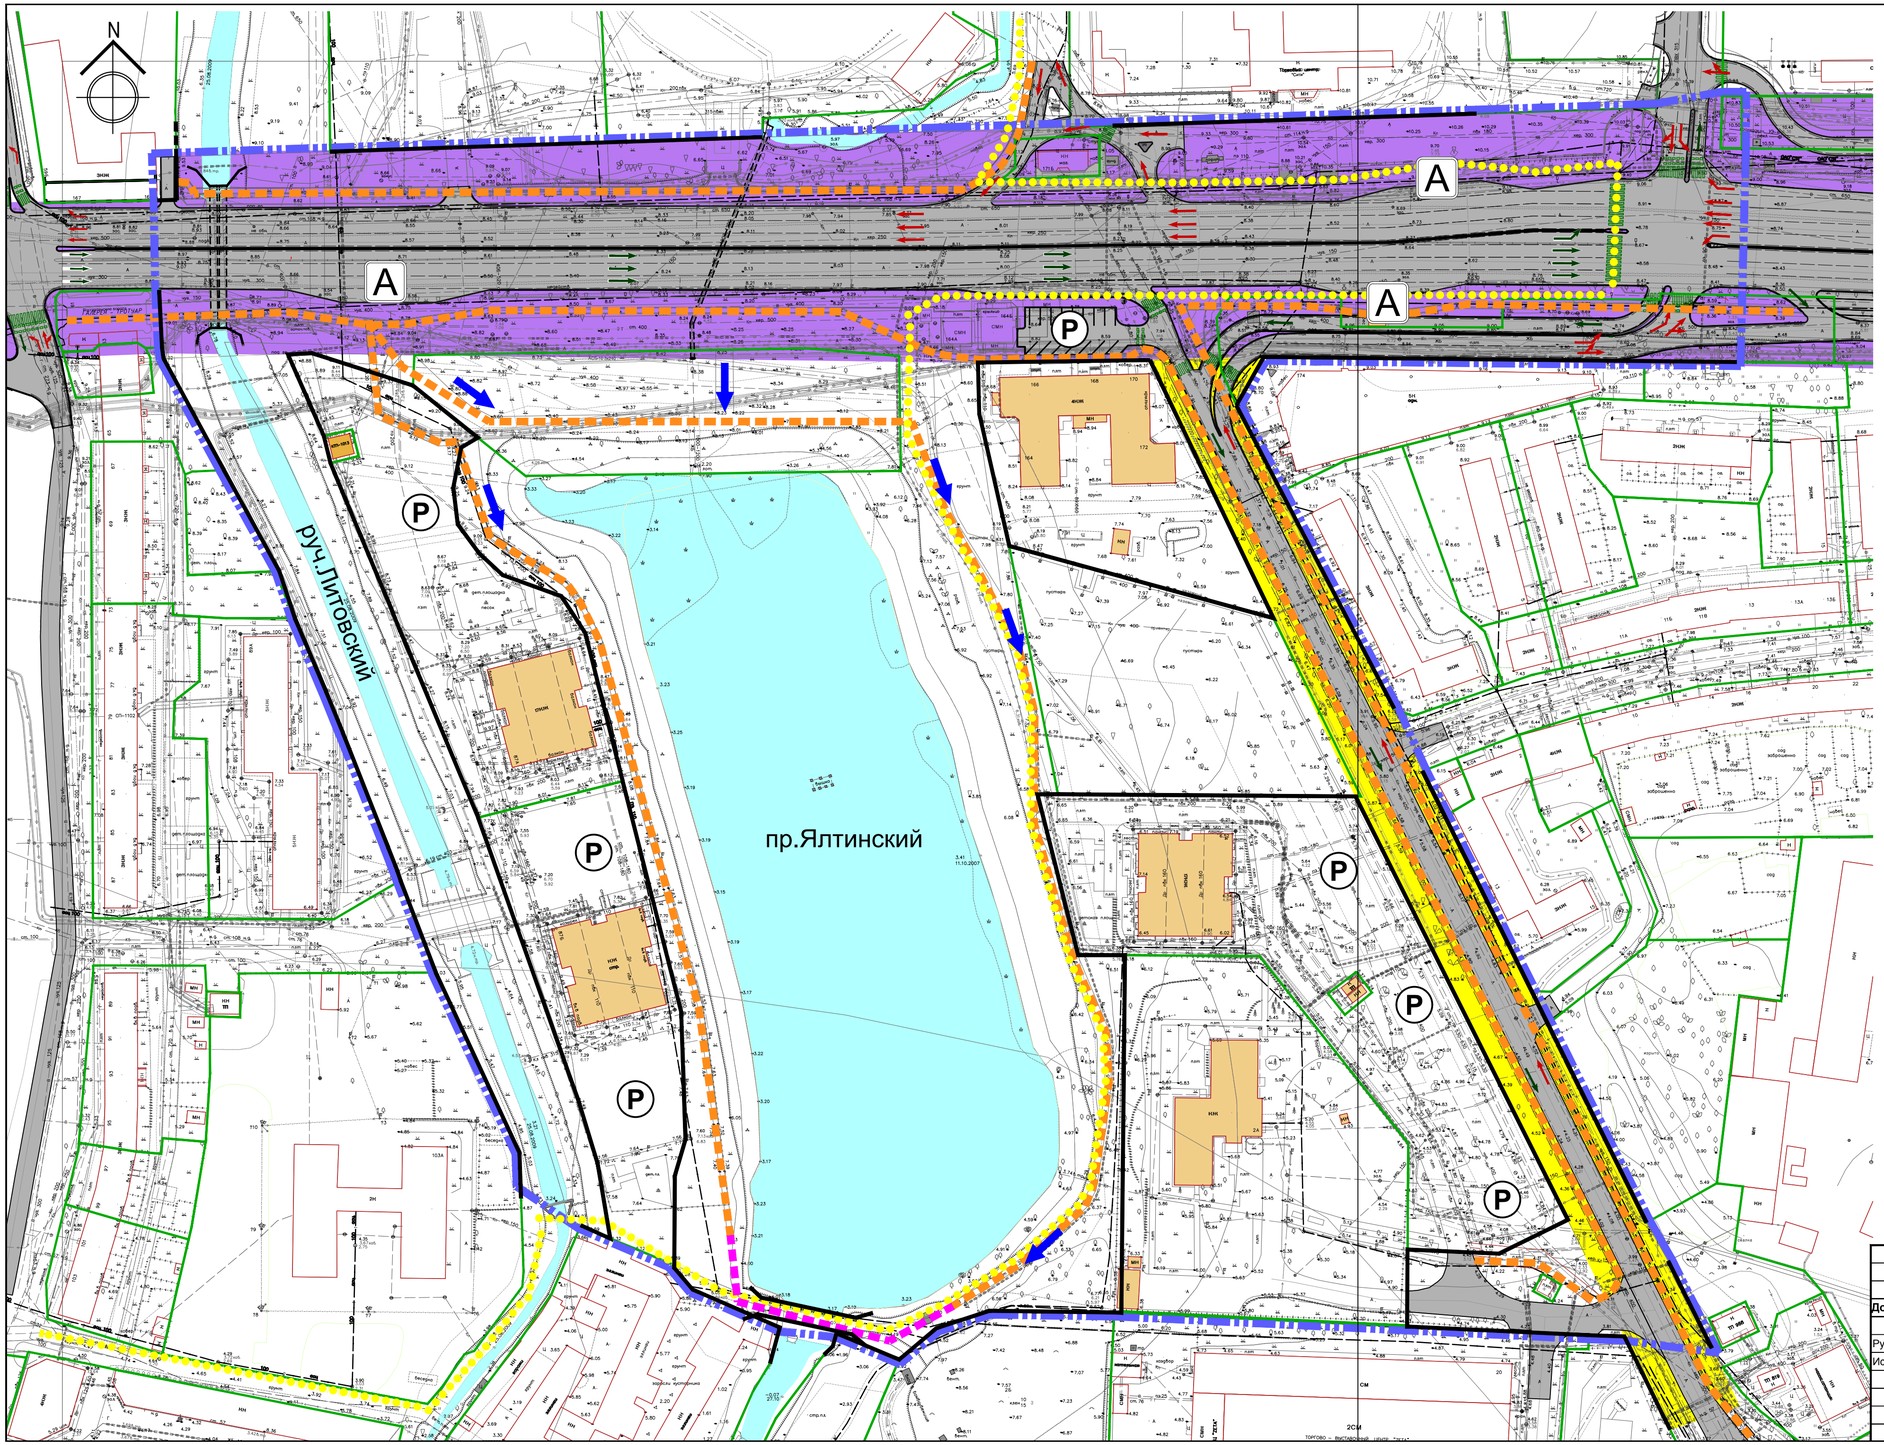

Условные обозначения

Границы территории, для которой разрабатывается проект планировки

Красные линии устанавливаемые

Границы существующих земельных участков ,учтенных в ЕГРН

Водная поверхность

Сущ. Проект.

ОБЪЕКТЫ КАПИТАЛЬНОГО СТРОИТЕЛЬСТВА:

Объекты транспортной инфраструктуры:

Магистральная улица городского значения

Магистральная улица районого значения

Магистральная велодорожка

Основные пешеходные направления

Проходы к водным объектам общего пользования и их береговым полосам

Мост пешеходный

A Остановки общественного транспорта

P Парковки

Организация движения транспорта

Должн-ть	Фамилия	Подпись
Рук. проек	Чепинога Н.И.	
Исполнил	Шаймухаметова	

Заказчик: Комитет ахитектуры и строительства администрации городского округа "Город Калининград"

Год выпуска: 2018

Масштаб 1:1000

Калининградская область, г. Калининград, Ленинградский район

Проект планировки территории с проектом межевания его составе в границах проспекта Московского - ул. Ялтинской - проезда - южной границы земельных участков с кадастровыми номерами 39:15:132534:3, 39:15:132534:19 - ручья Литовского в Ленинградском районе г . Калининграда

стадия	лист	листов
ПП	4	

Схема организации движения транспорта

ООО"НИКОР ПРОЕКТ"