План первого этажа

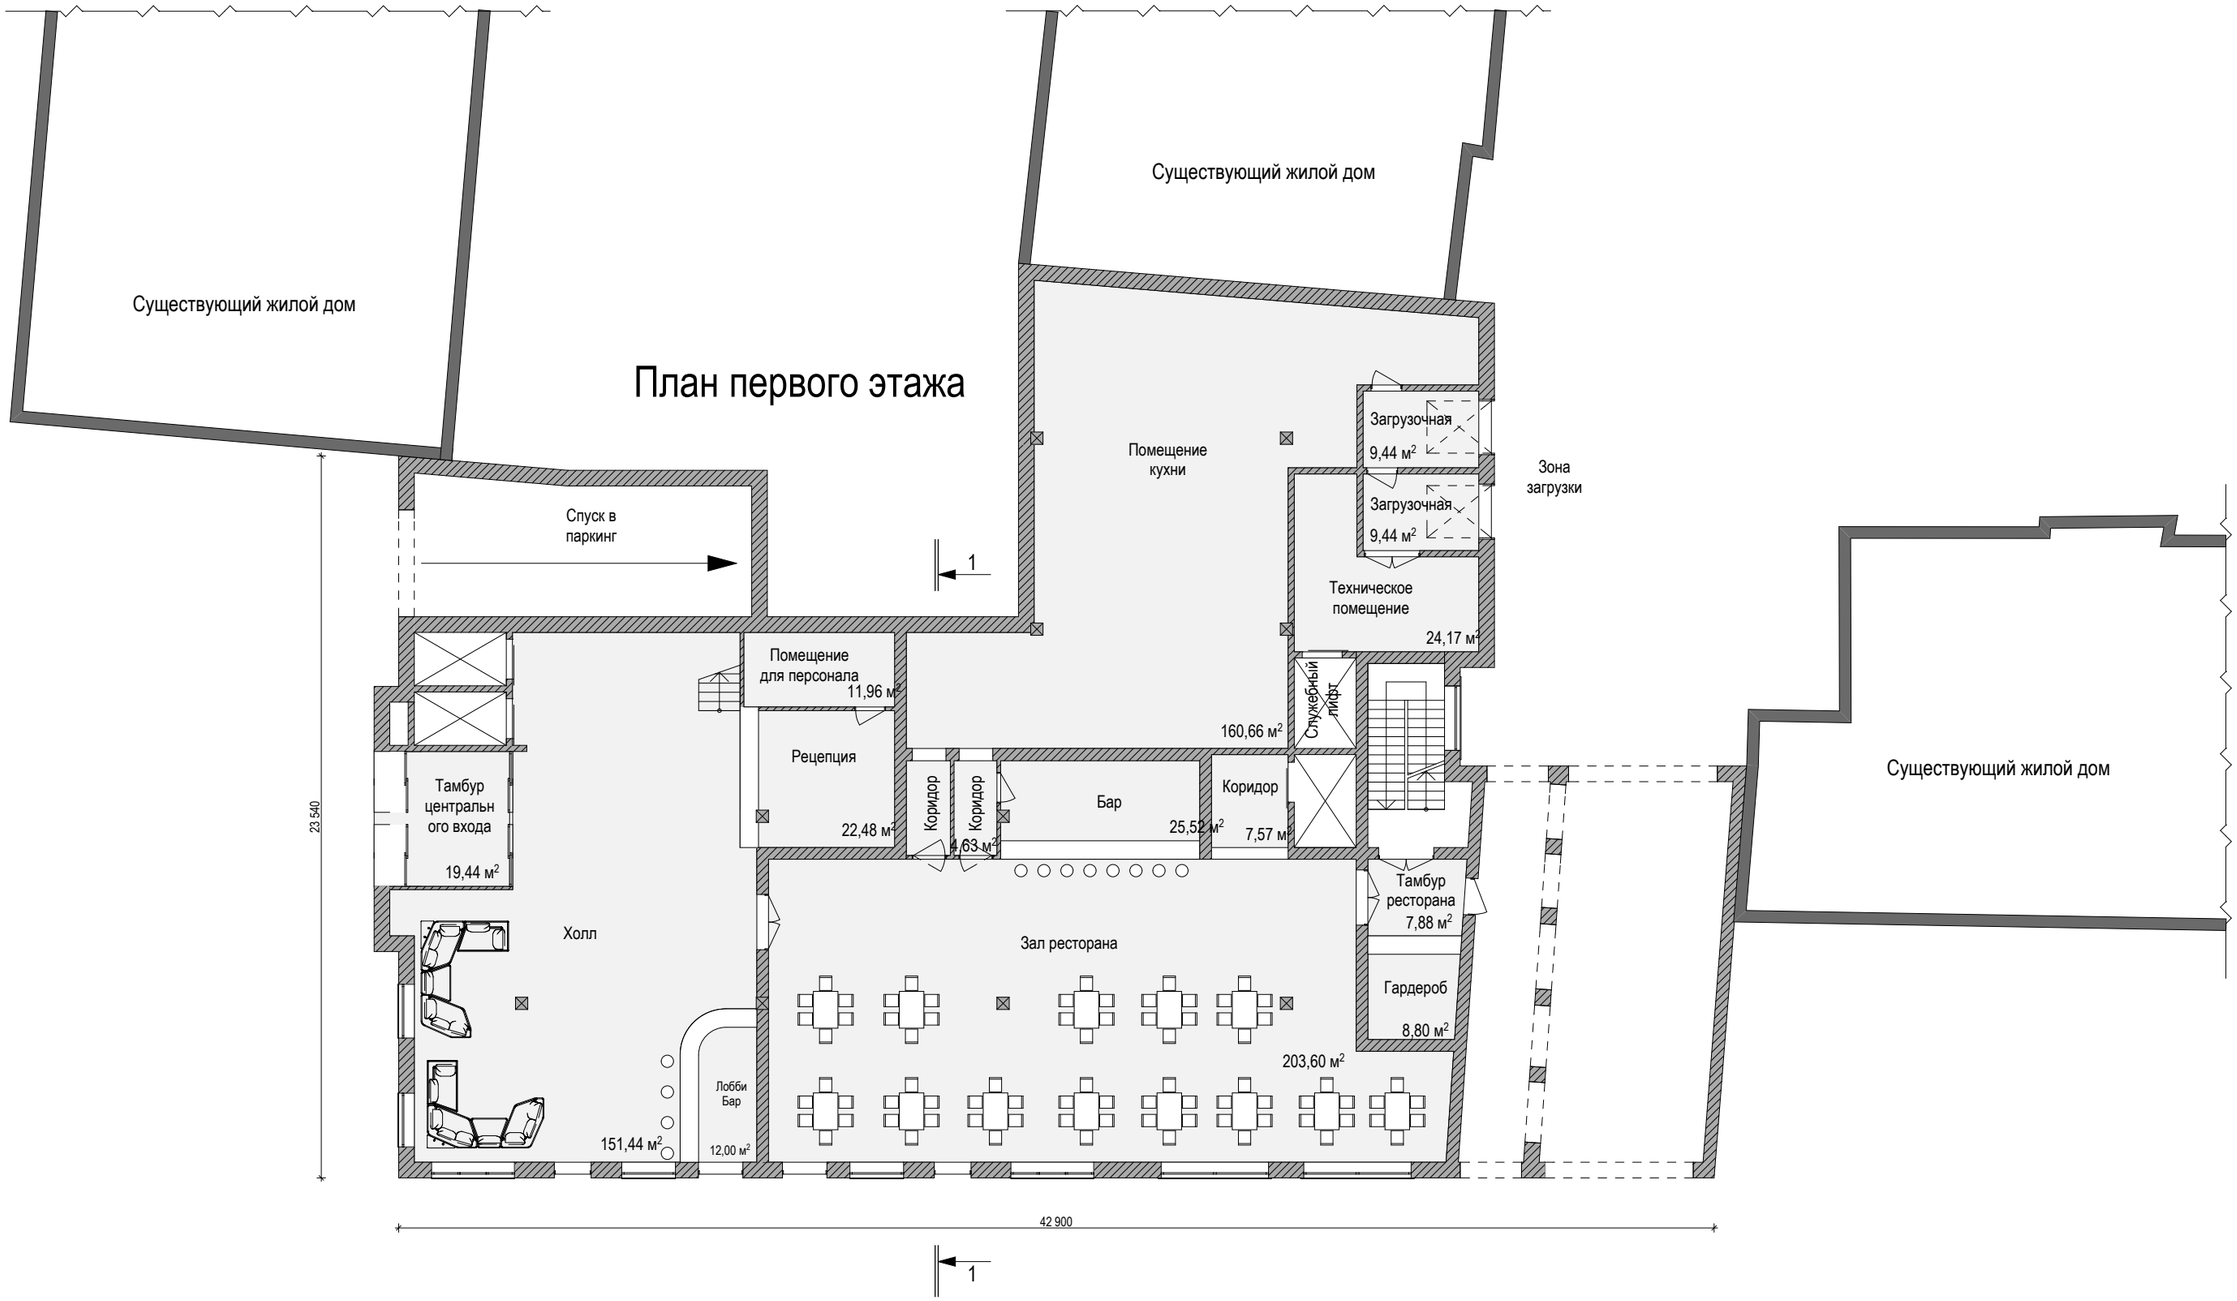

Технико-экономические показатели:
Площадь застройки-959 м2
Строительный объем-19180 м3
Общая площадь здания- 5200 м2
Общее колличество номеров - 83 шт.

Изм.	Кол.уч.	Лист.	N док.	Подп.	Дата	Концепция приспособления для современного использования объекта культурного наследия «Дом жилой», 1900-1905 г.г., расположенного по адресу: г. Калининград, ул. Фрунзе, 51.		
ГАП		Ковальчук					Стадия	Лист	Листов
Архитектор		Минько					ФП		
Архитектор		Титаренко							
						План первого этажа	ООО "АМВК"		