
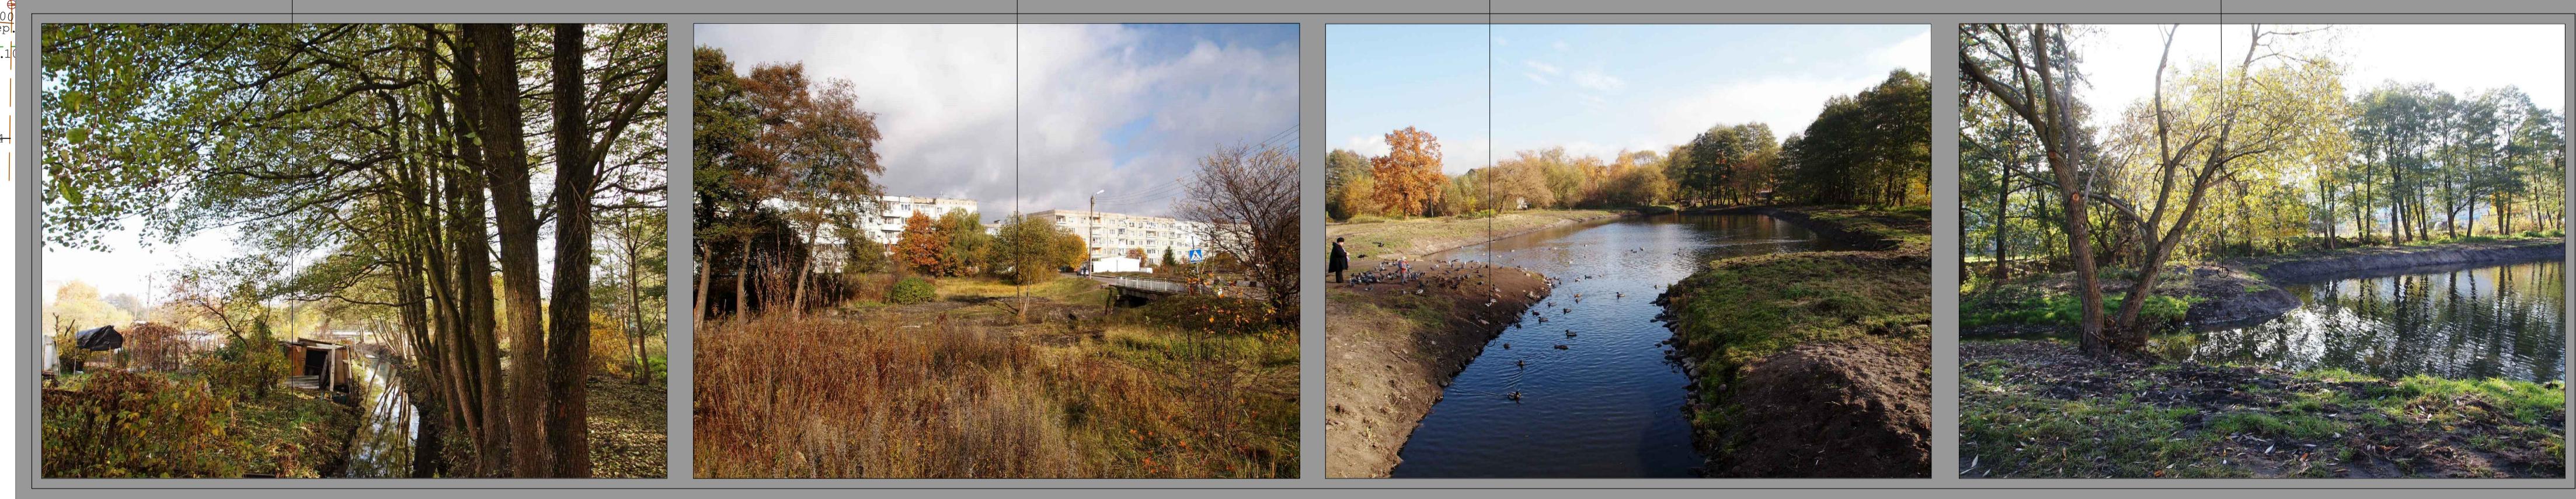


## ЭКСПЛИКАЦИЯ

№ п/п	Наименование	Площадь	Примечание
1	Площадка для проведения общественных мероприятий	1400,0	
2	Площадка для тренажеров	130,0	
3	Детская площадка	135,0	
4	Велопарковка	7,5	
5	Беговые дорожки	630,0	
6	Площадка для борца	275,0	
7	Площадка для паркура	525,0	
8	Спортивная площадка для игр в баскетбол, волейбол, футбол	648,0	
9	Гостевая автостоянка на 10 машин		

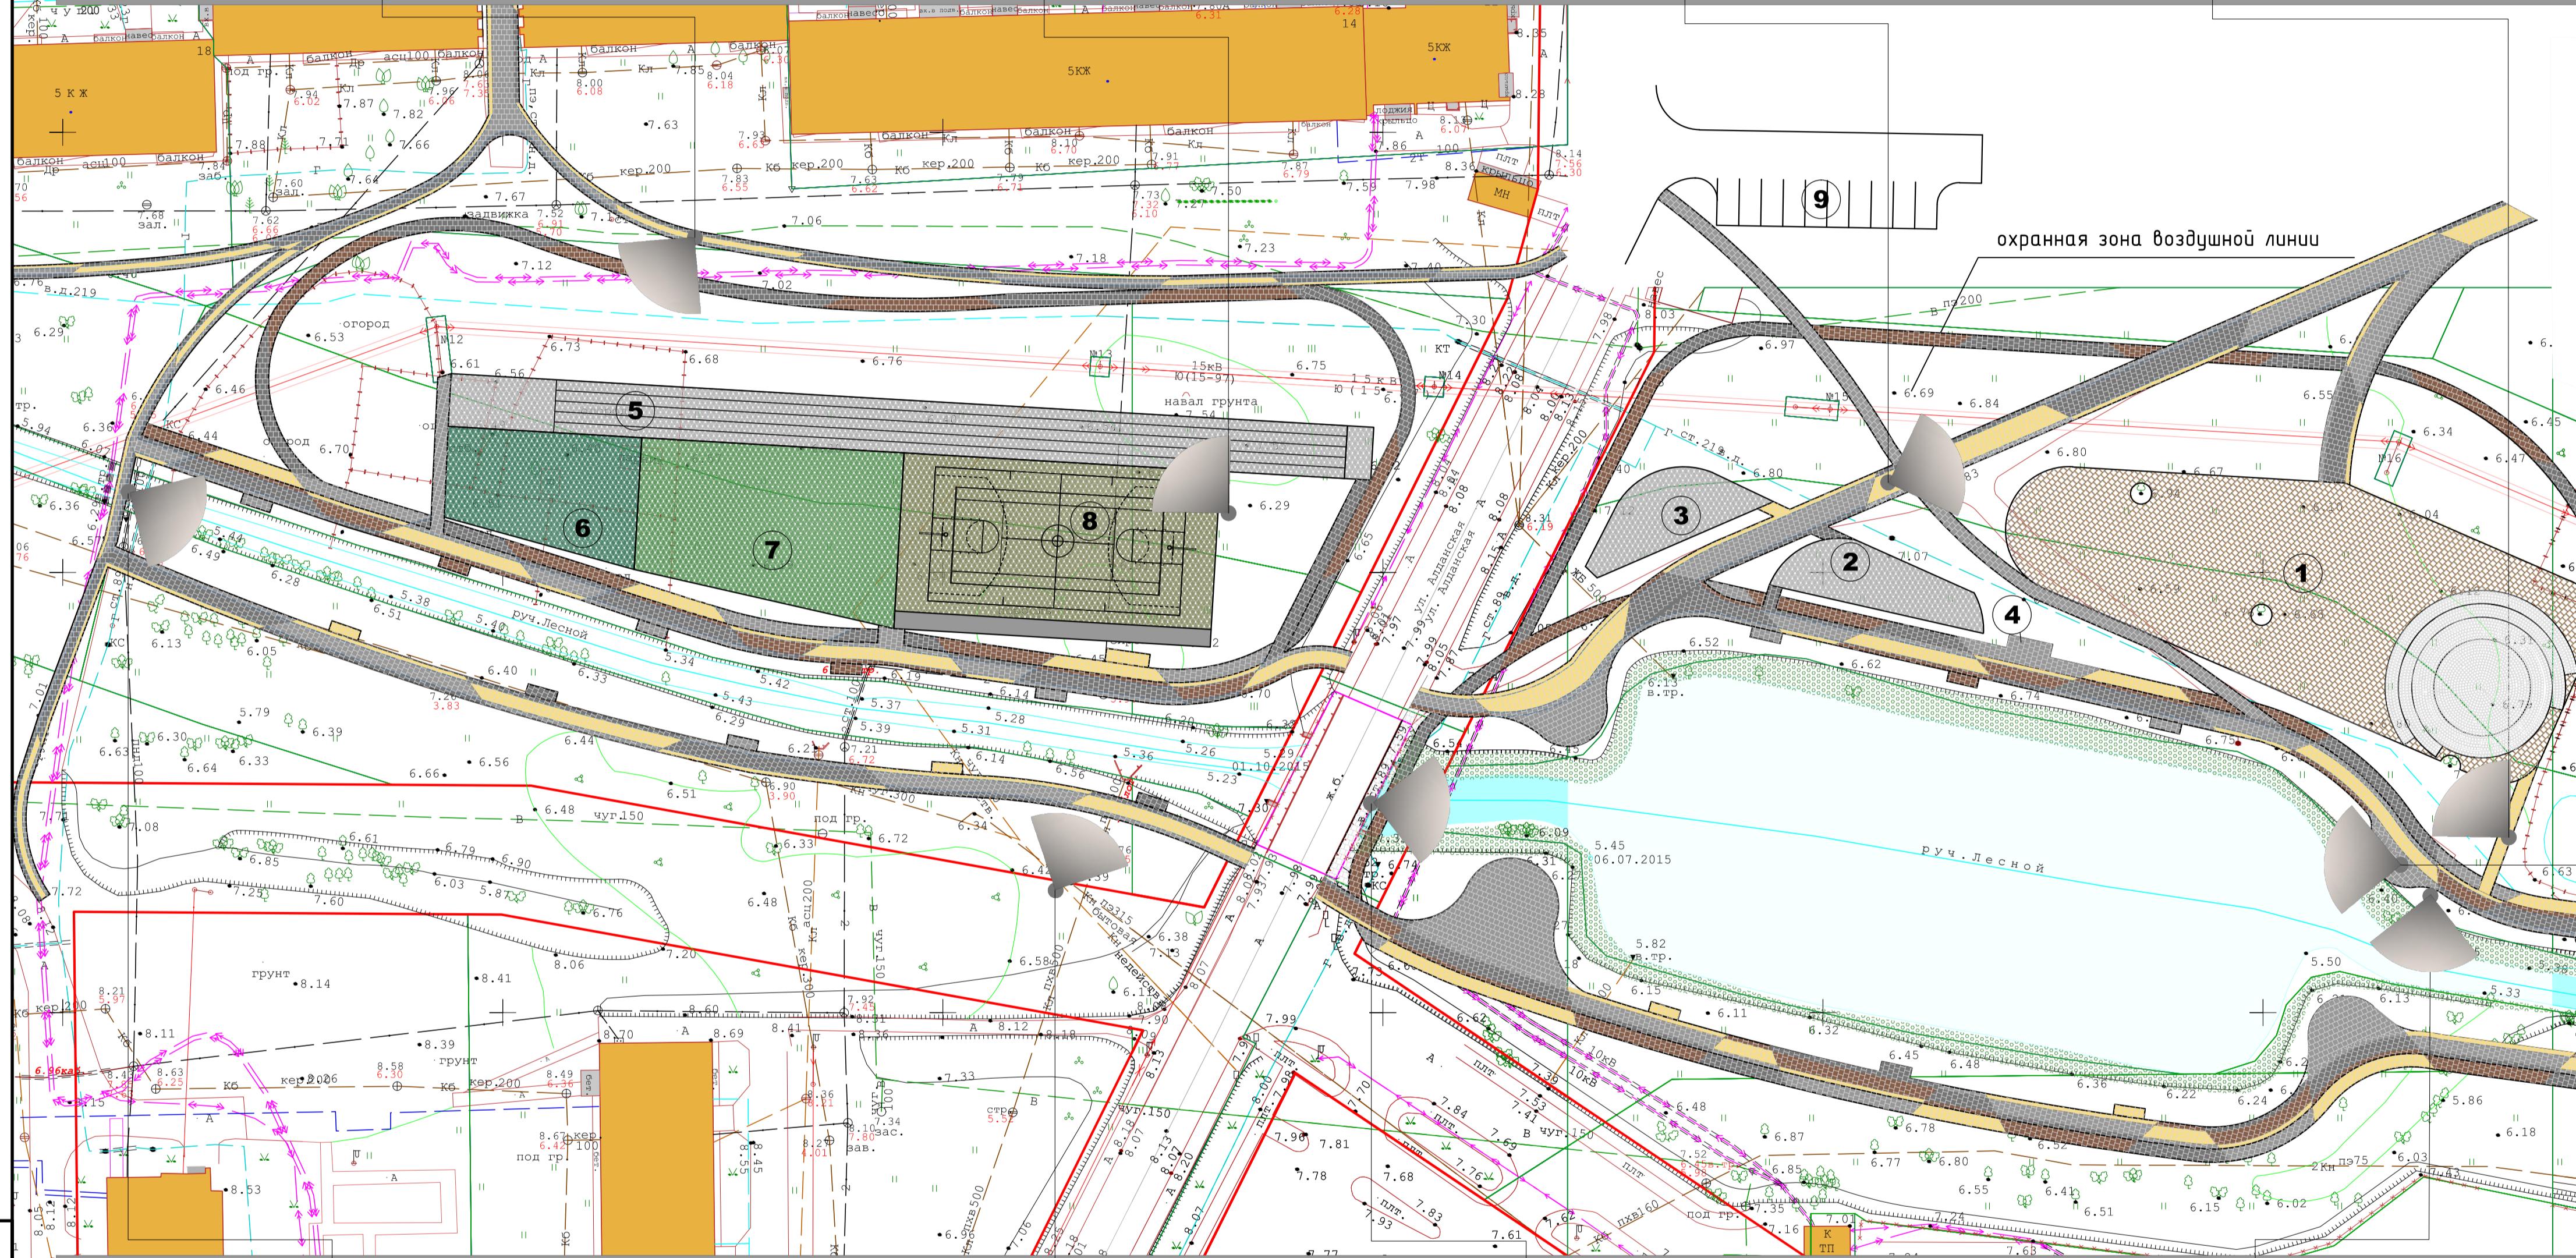

## ЧУСЛОВЫЕ ОБОЗНАЧЕНИЯ

- граница отвода участка под благоустройство
- пешеходные дорожки из плиточного покрытия
- велосипедные дорожки из плиточного покрытия
- детские и спортивные площадки с покрытием из резиновой крошки
- укрепление откосов геосеткой

РП-15-079-ГП

Благоустройство сквера по ул. Альянской (в районе ручья Лесной)  
в поселке им. А.Космодемьянского

Изм.	Кол.ч	Лист	Н.док.	Подпись	Дата	Стадия	Лист	Листов
ГИП	Навицас				10.15			
Разработал	Ушакова				10.15			
Н.контр.	Грачева				10.15	Фотофиксация	M 1:500	ООО "Р-Проект" г.Калининград