
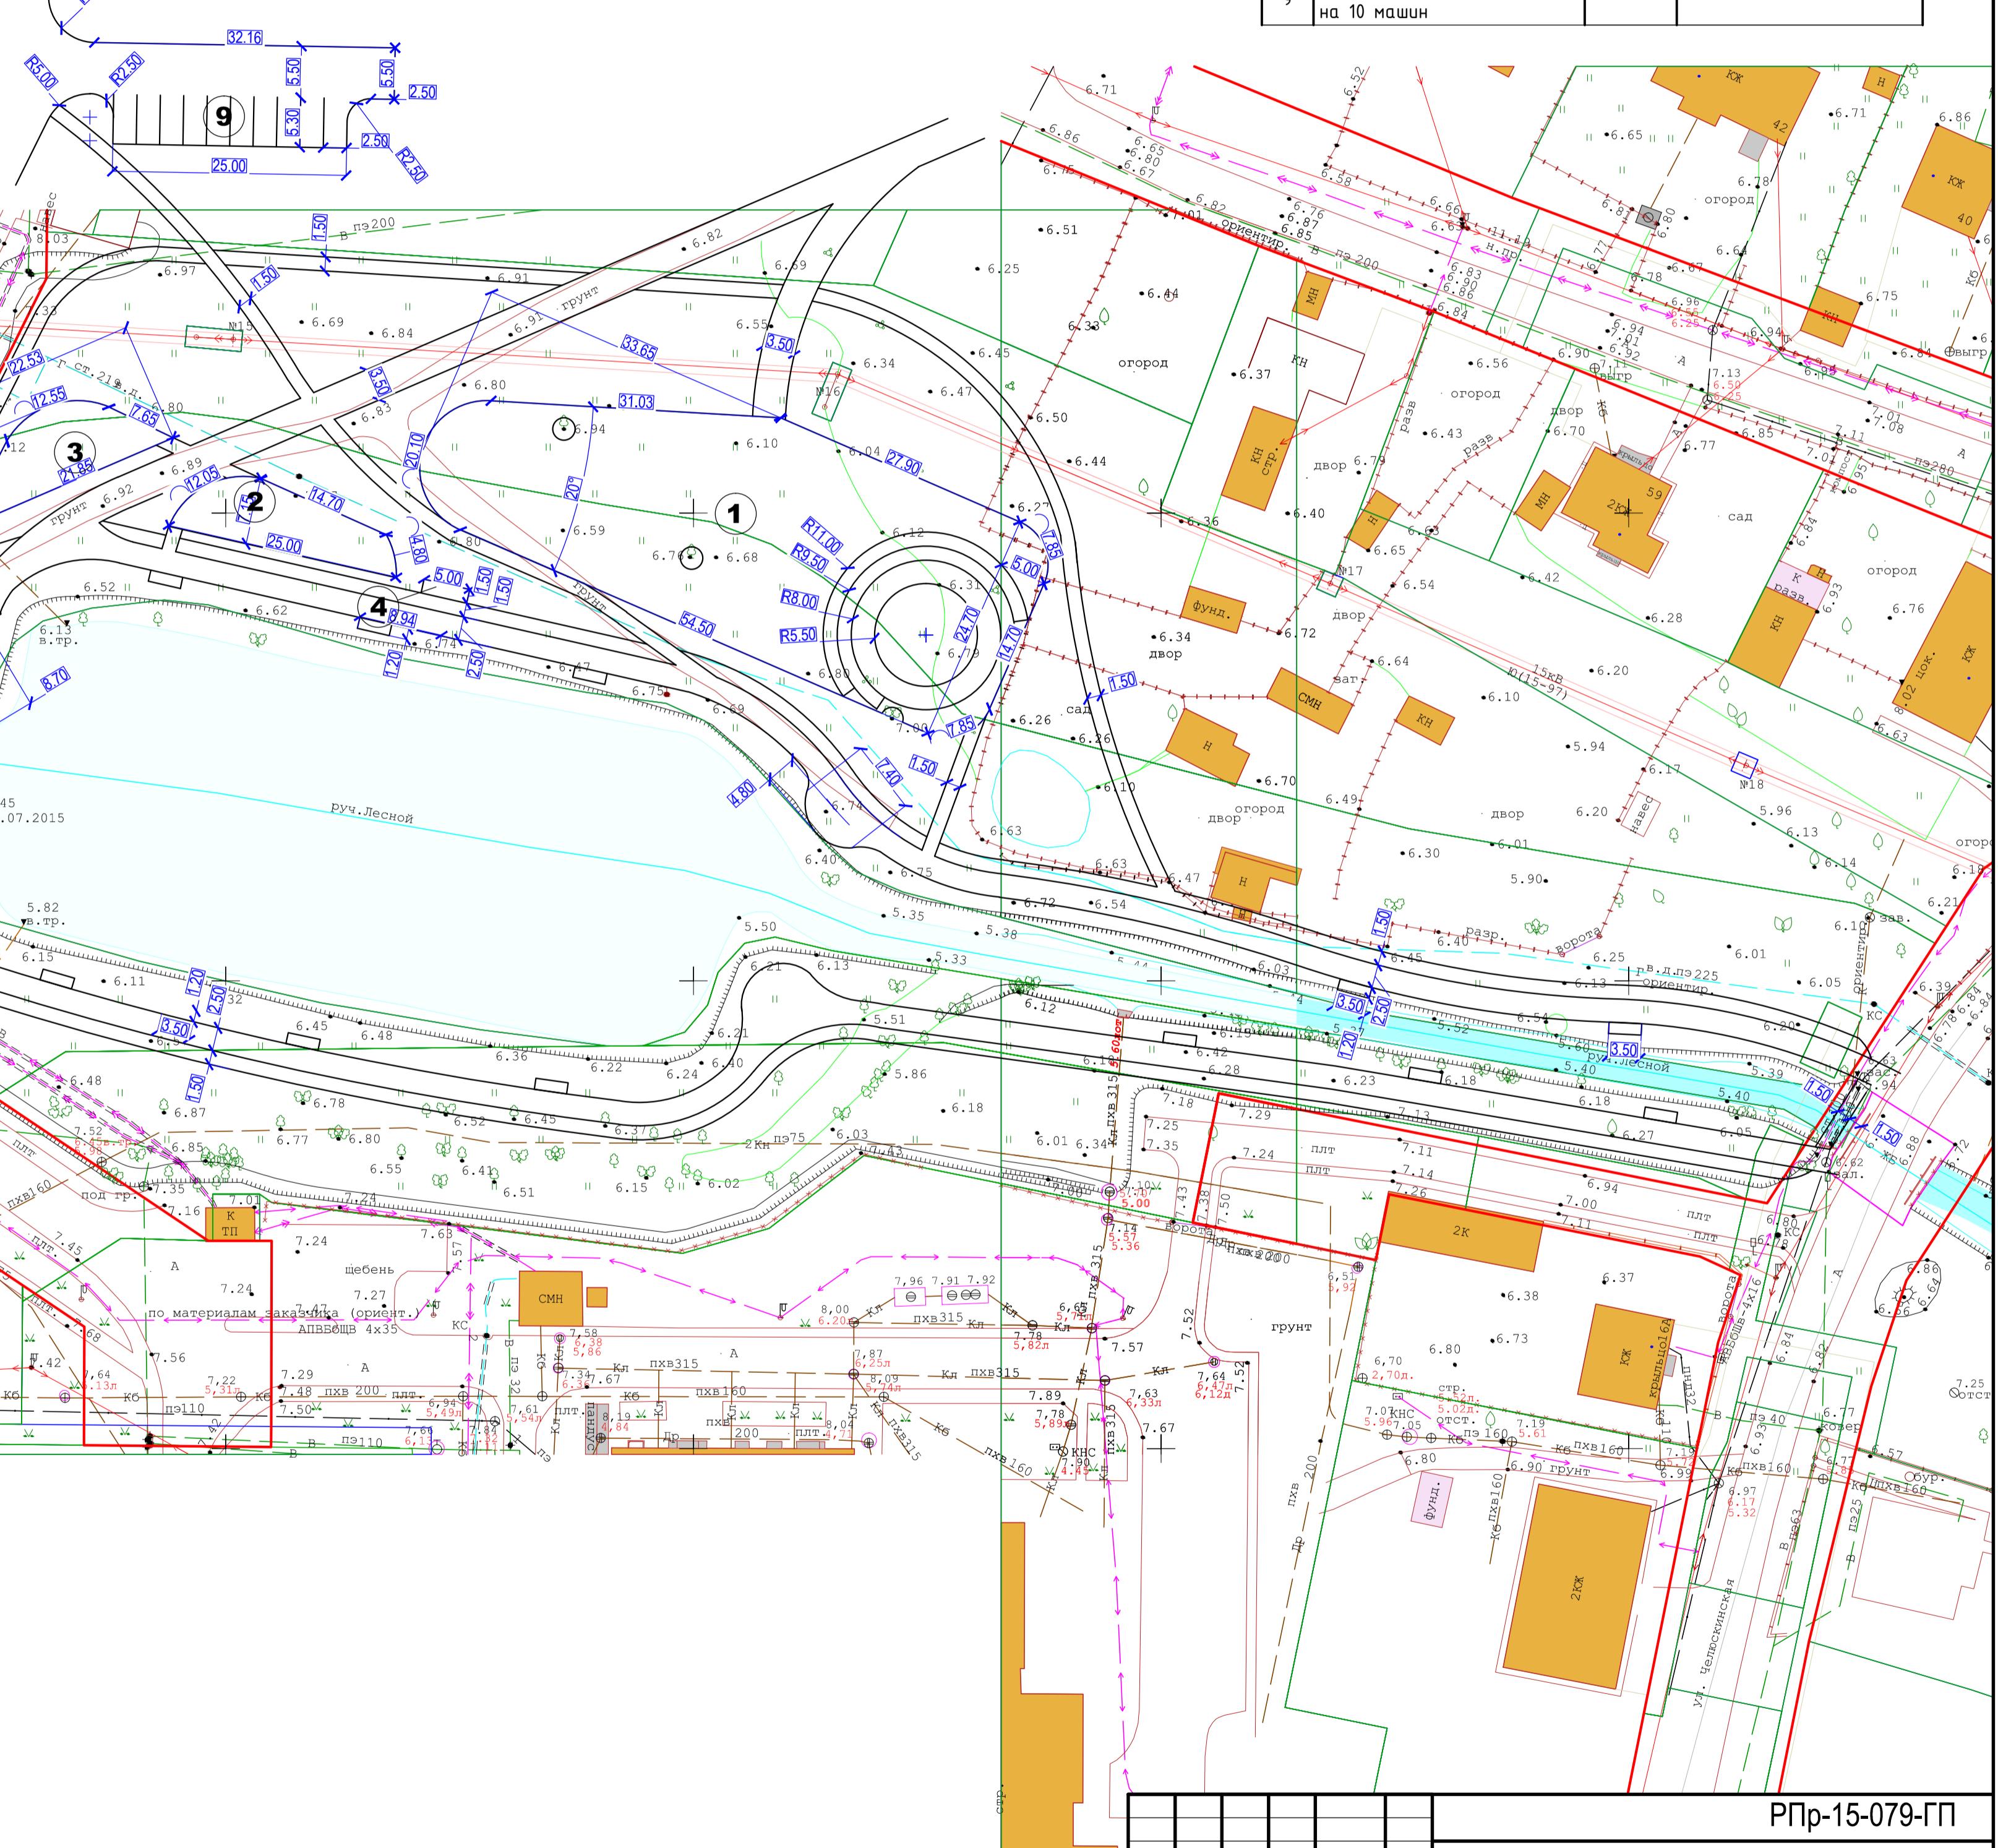


ЭКСПЛИКАЦИЯ

№ п/п	Наименование	Площадь	Примечание
1	Площадка для проведения общественных мероприятий	1400,0	
2	Площадка для тренажеров	130,0	
3	Детская площадка	135,0	
4	Велопарковка	7,5	
5	Беговые дорожки	630,0	
6	Площадка для воркаута	275,0	
7	Площадка для паркура	525,0	
8	Спортивная площадка для игр в баскетбол, волейбол, футбол	648,0	
9	Гостевая автостоянка на 10 машин		

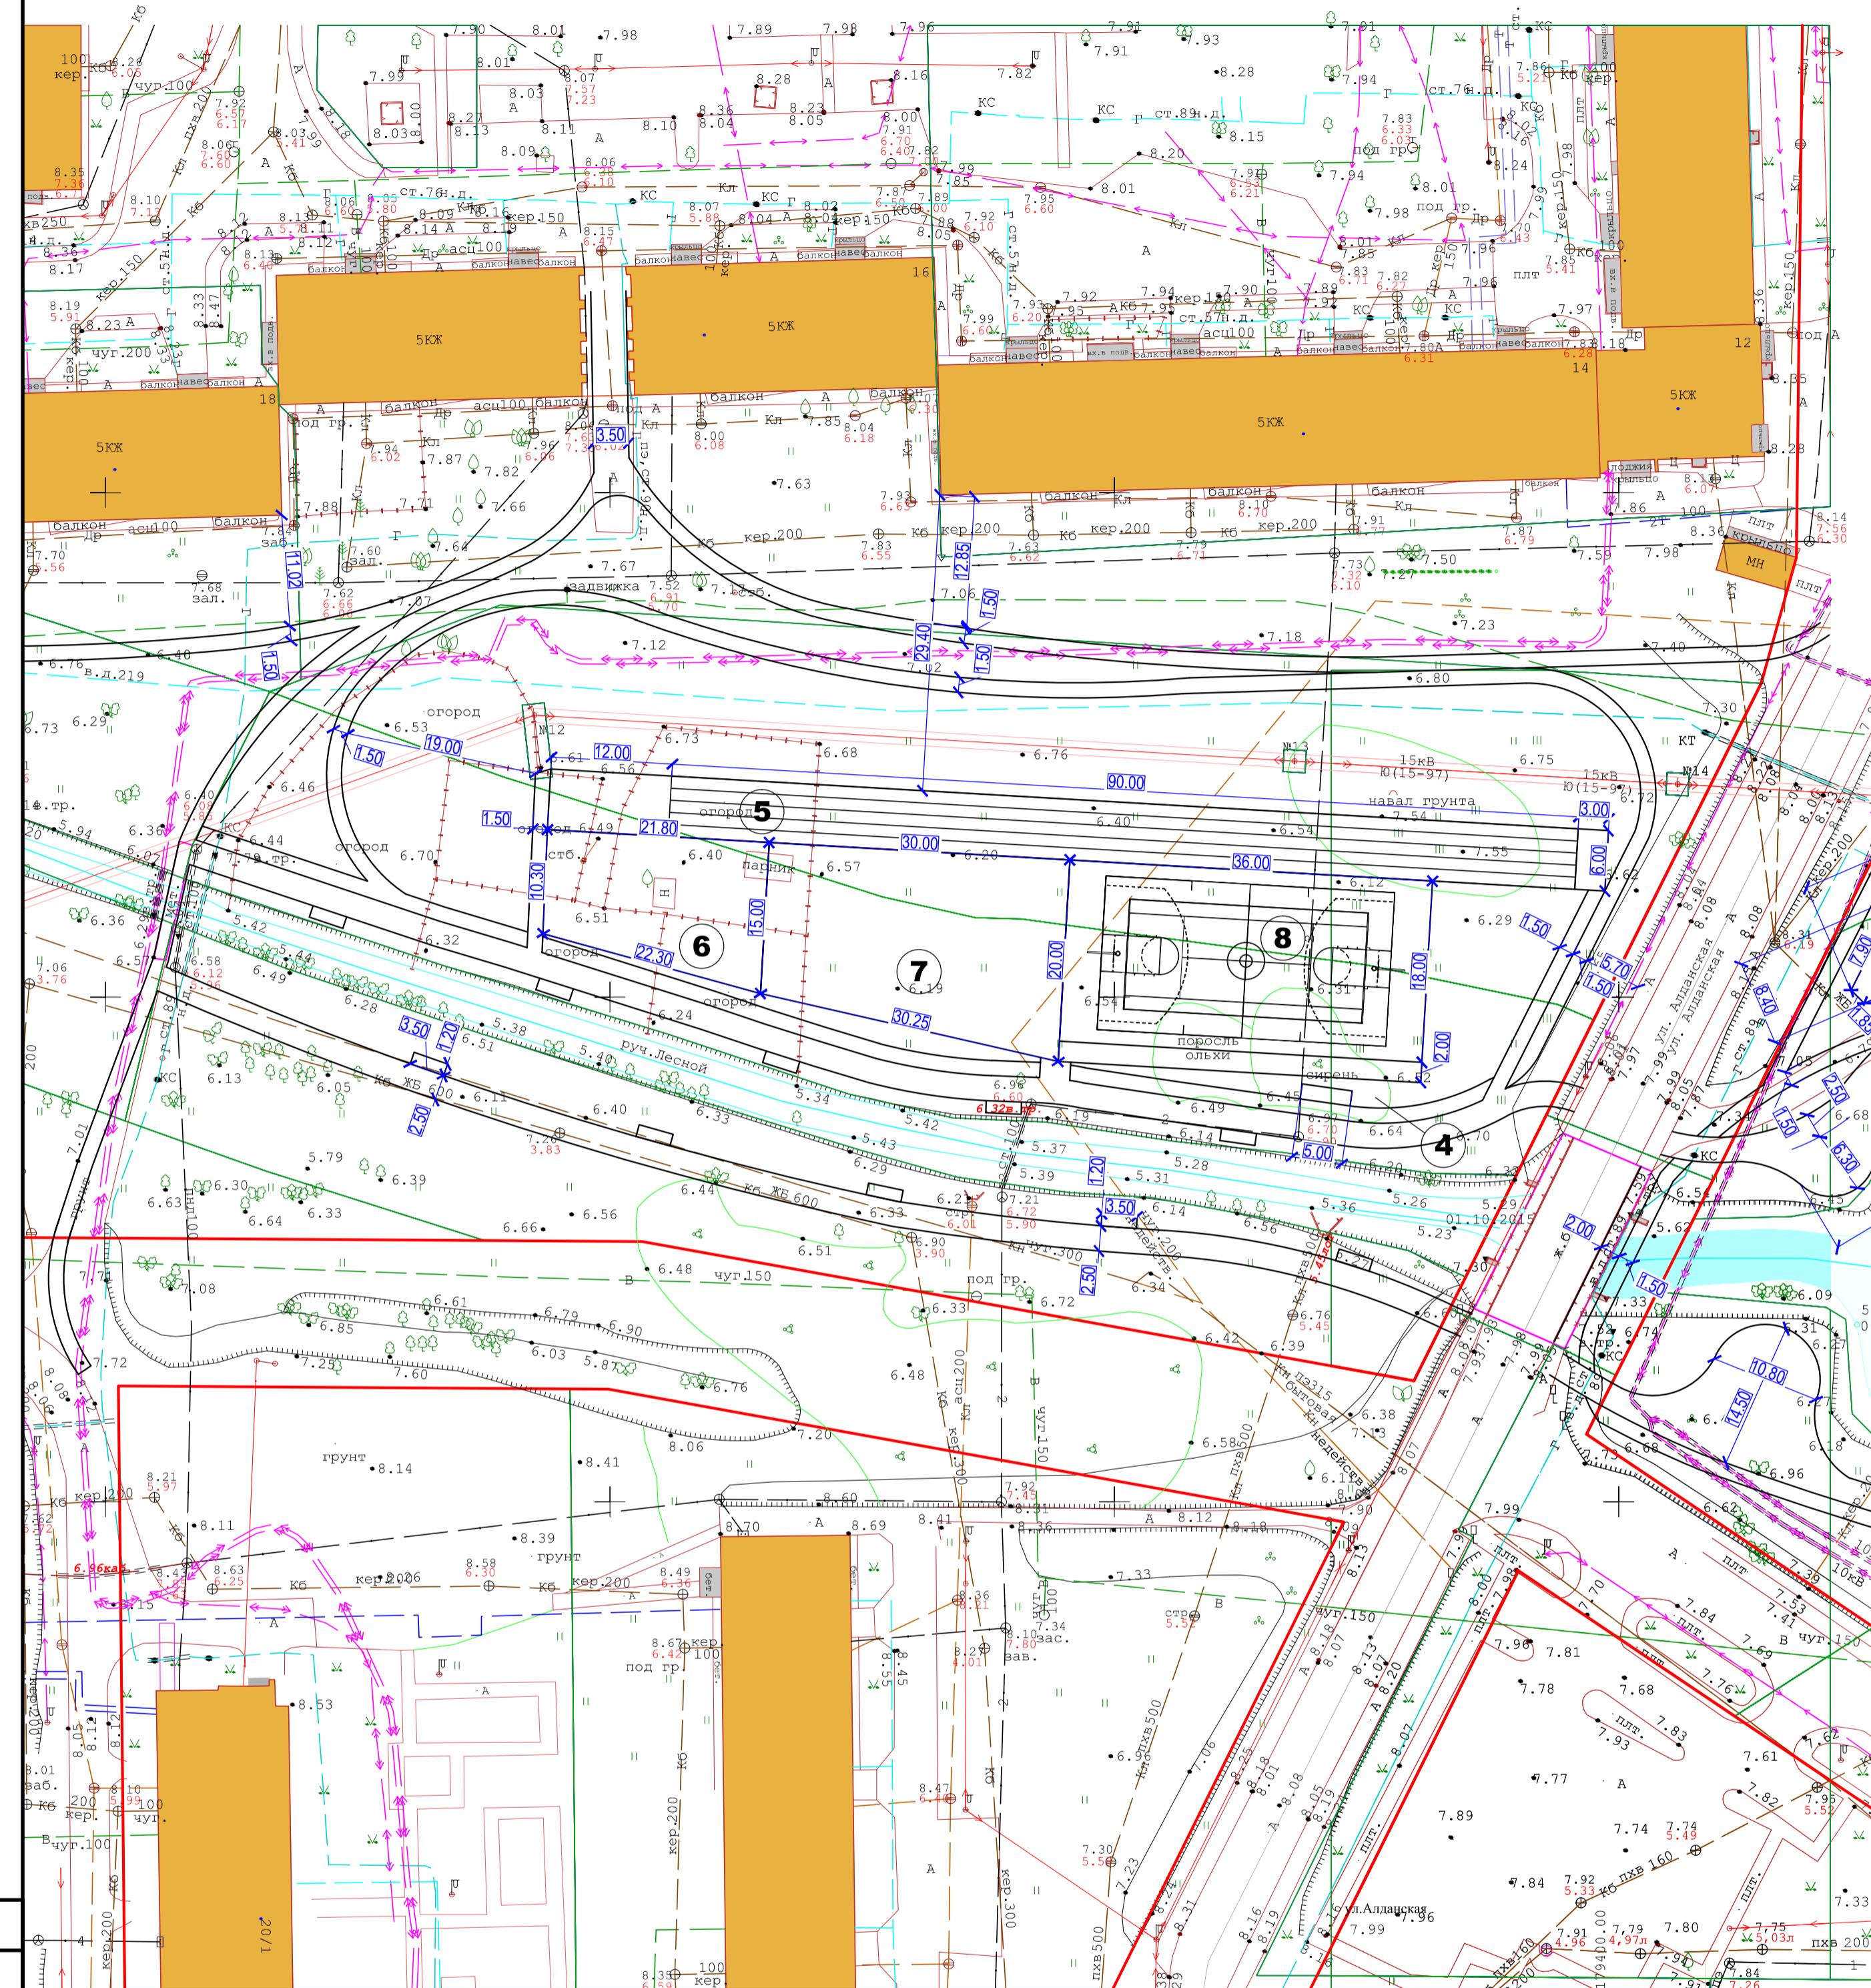

Нед. № подл.	Подл. и дата	Замк. инв №	Согласовано

Примечания:

1. Размеры даны в метрах.

РПр-15-079-ГП

Благоустройство сквера по ул. Альянской (в районе ручья Лесной) в поселке им. А.Космодемьянского

Изм.	Кол.чк.	Лист	Н.док.	Подпись	Дата	Стадия	Лист	Листов
ГИП	Навицас				10.15			
Разработал	Ушакова				10.15			
Н.контр.	Грачева				10.15			

Разбивочный план  
М 1:500

ООО "Р-Проект"  
г.Калининград

Формат А1