


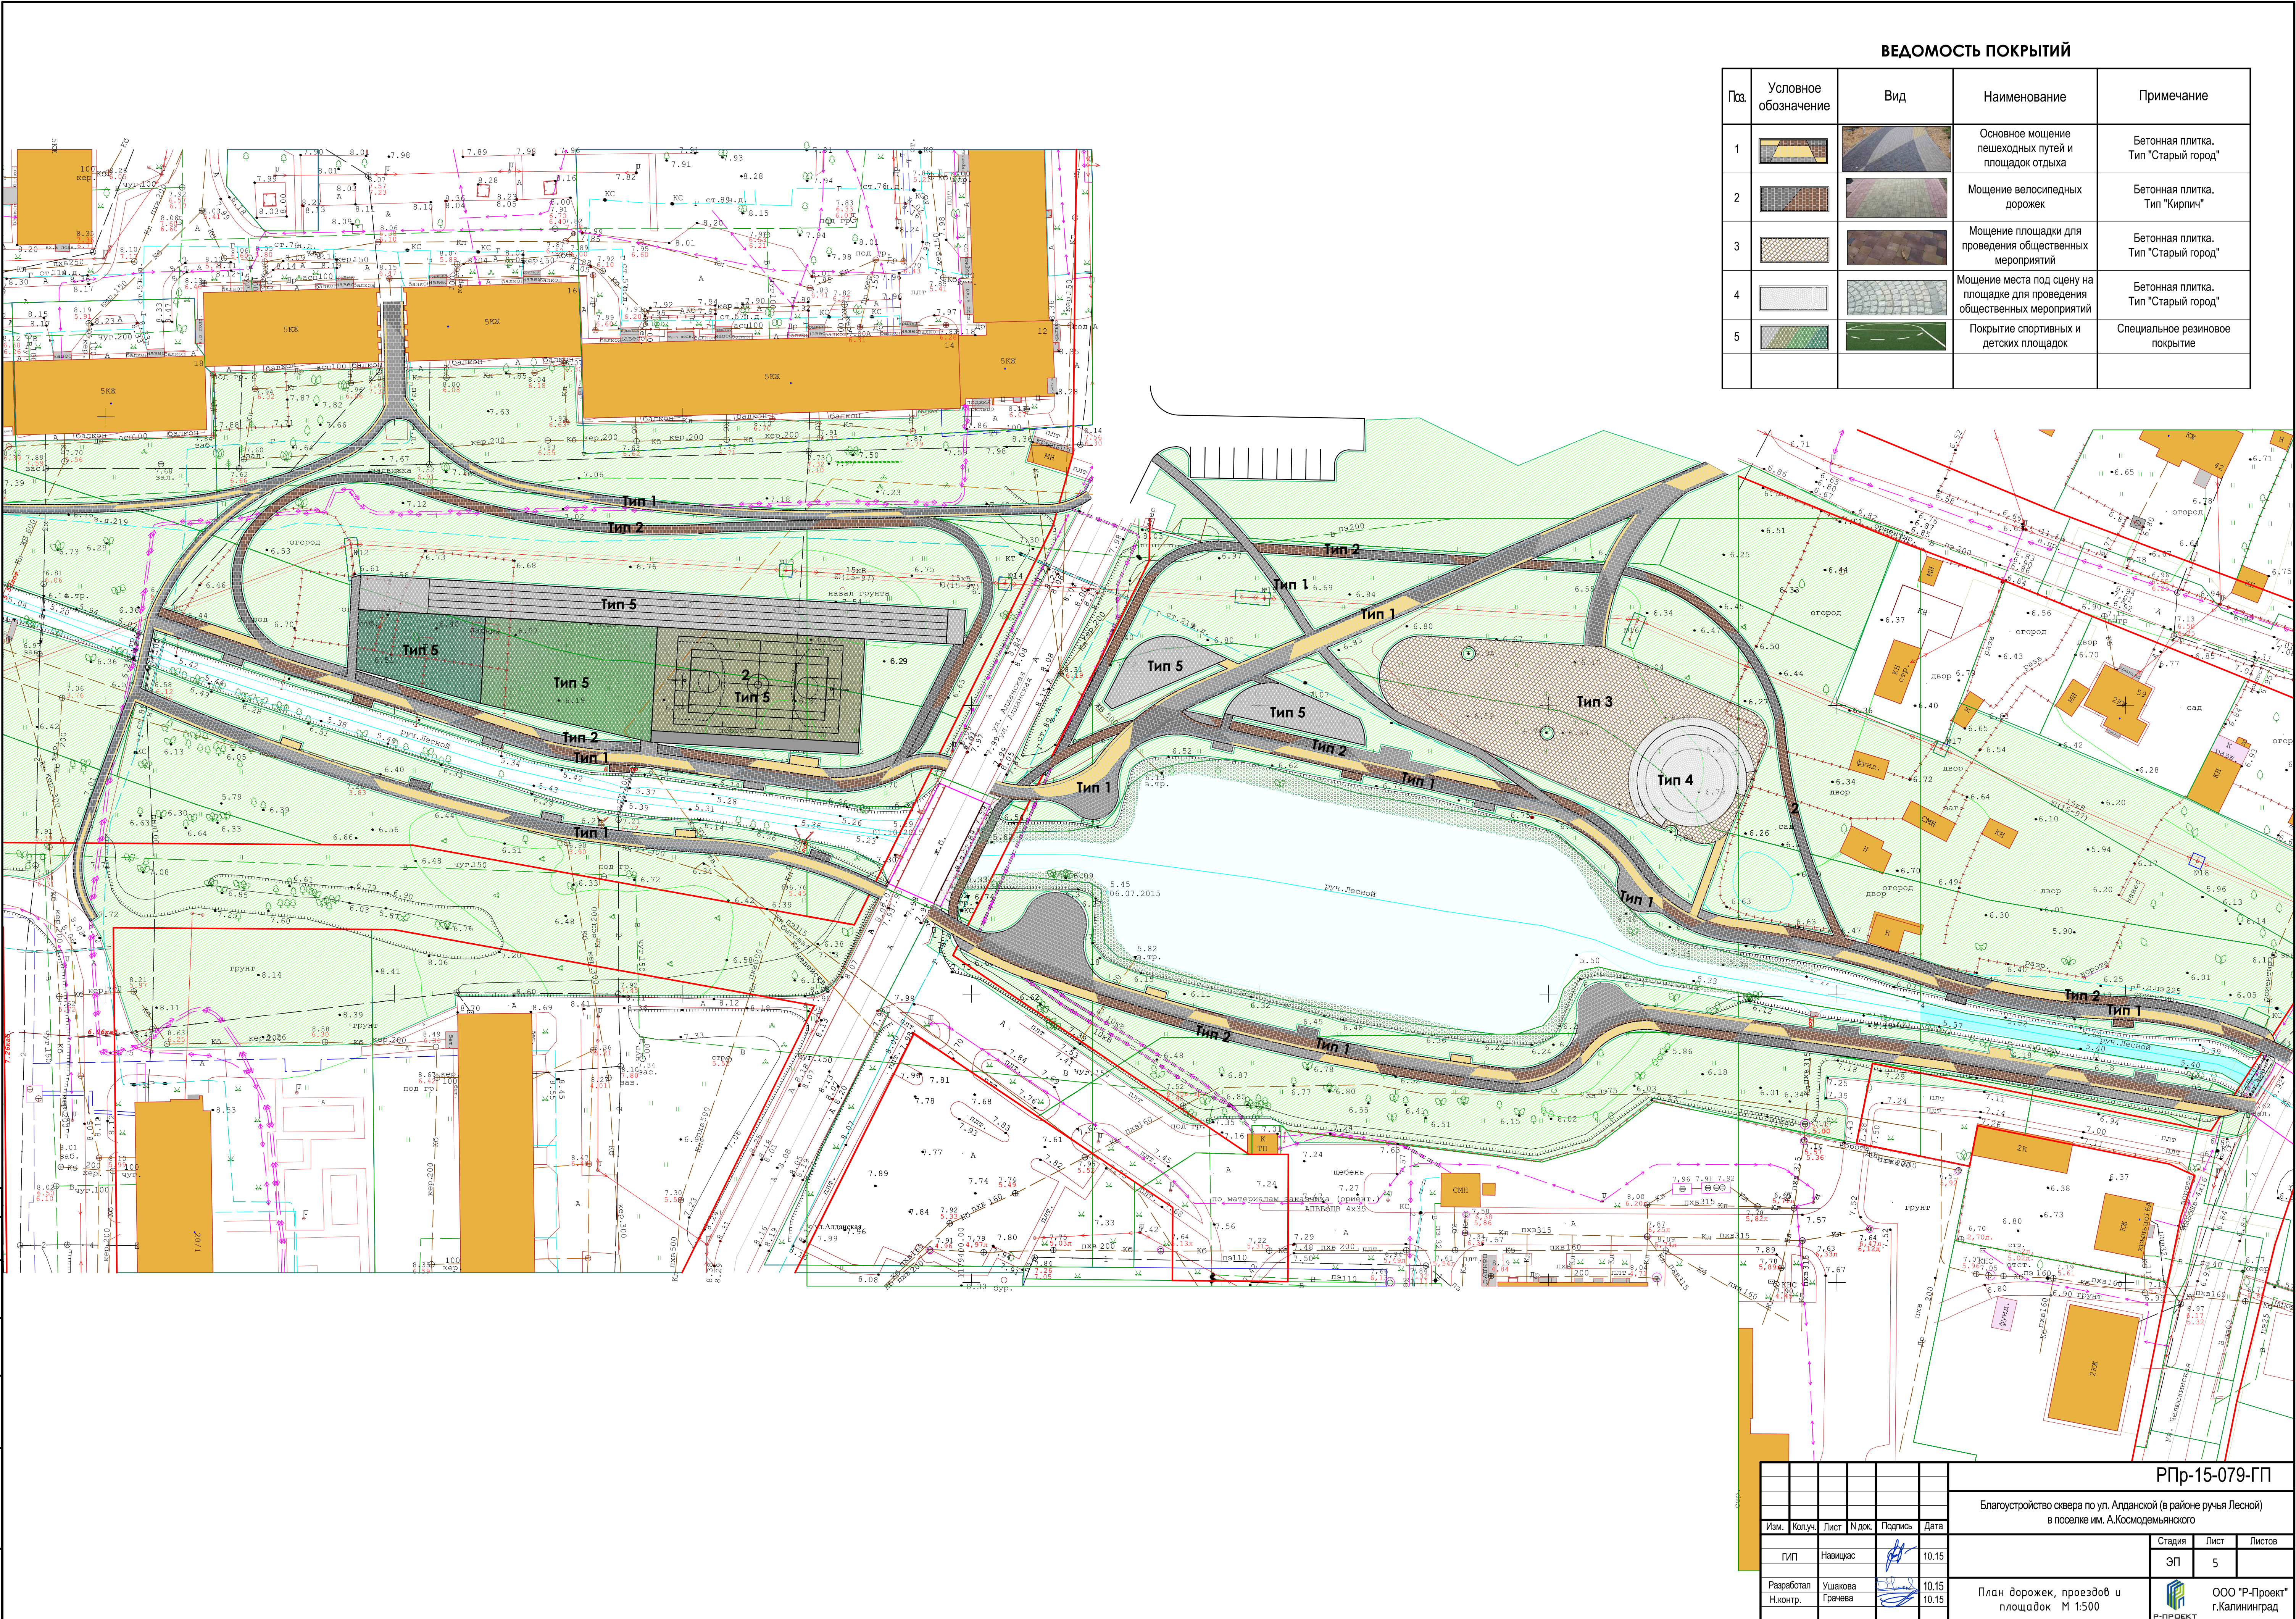

ВЕДОМОСТЬ ПОКРЫТИЙ

Поз.	Условное обозначение	Вид	Наименование	Примечание
1			Основное мощение пешеходных путей и площадок отдыха	Бетонная плитка. Тип "Старый город"
2			Мощение велосипедных дорожек	Бетонная плитка. Тип "Кирпич"
3			Мощение площадки для проведения общественных мероприятий	Бетонная плитка. Тип "Старый город"
4			Мощение места под сцену на площадке для проведения общественных мероприятий	Бетонная плитка. Тип "Старый город"
5			Покрытие спортивных и детских площадок	Специальное резиновое покрытие

Изм. №	Пояс. и дата	Взам. инв. №	Создано

						РПр-15-079-ГП				
						Благоустройство сквера по ул. Алданской (в районе ручья Лесной) в поселке им. А.Космодемьянского				
Изм.	Копуч.	Лист	№ док.	Подпись	Дата			Стadia	Лист	Листов
ГИП	Навицас				10.15			ЭП	5	
Разработал	Ушакова				10.15	План дорожек, проездов и площадок М 1:500		 ООО "Р-Проект" г.Калининград		
Н.контр.	Гречева				10.15					