
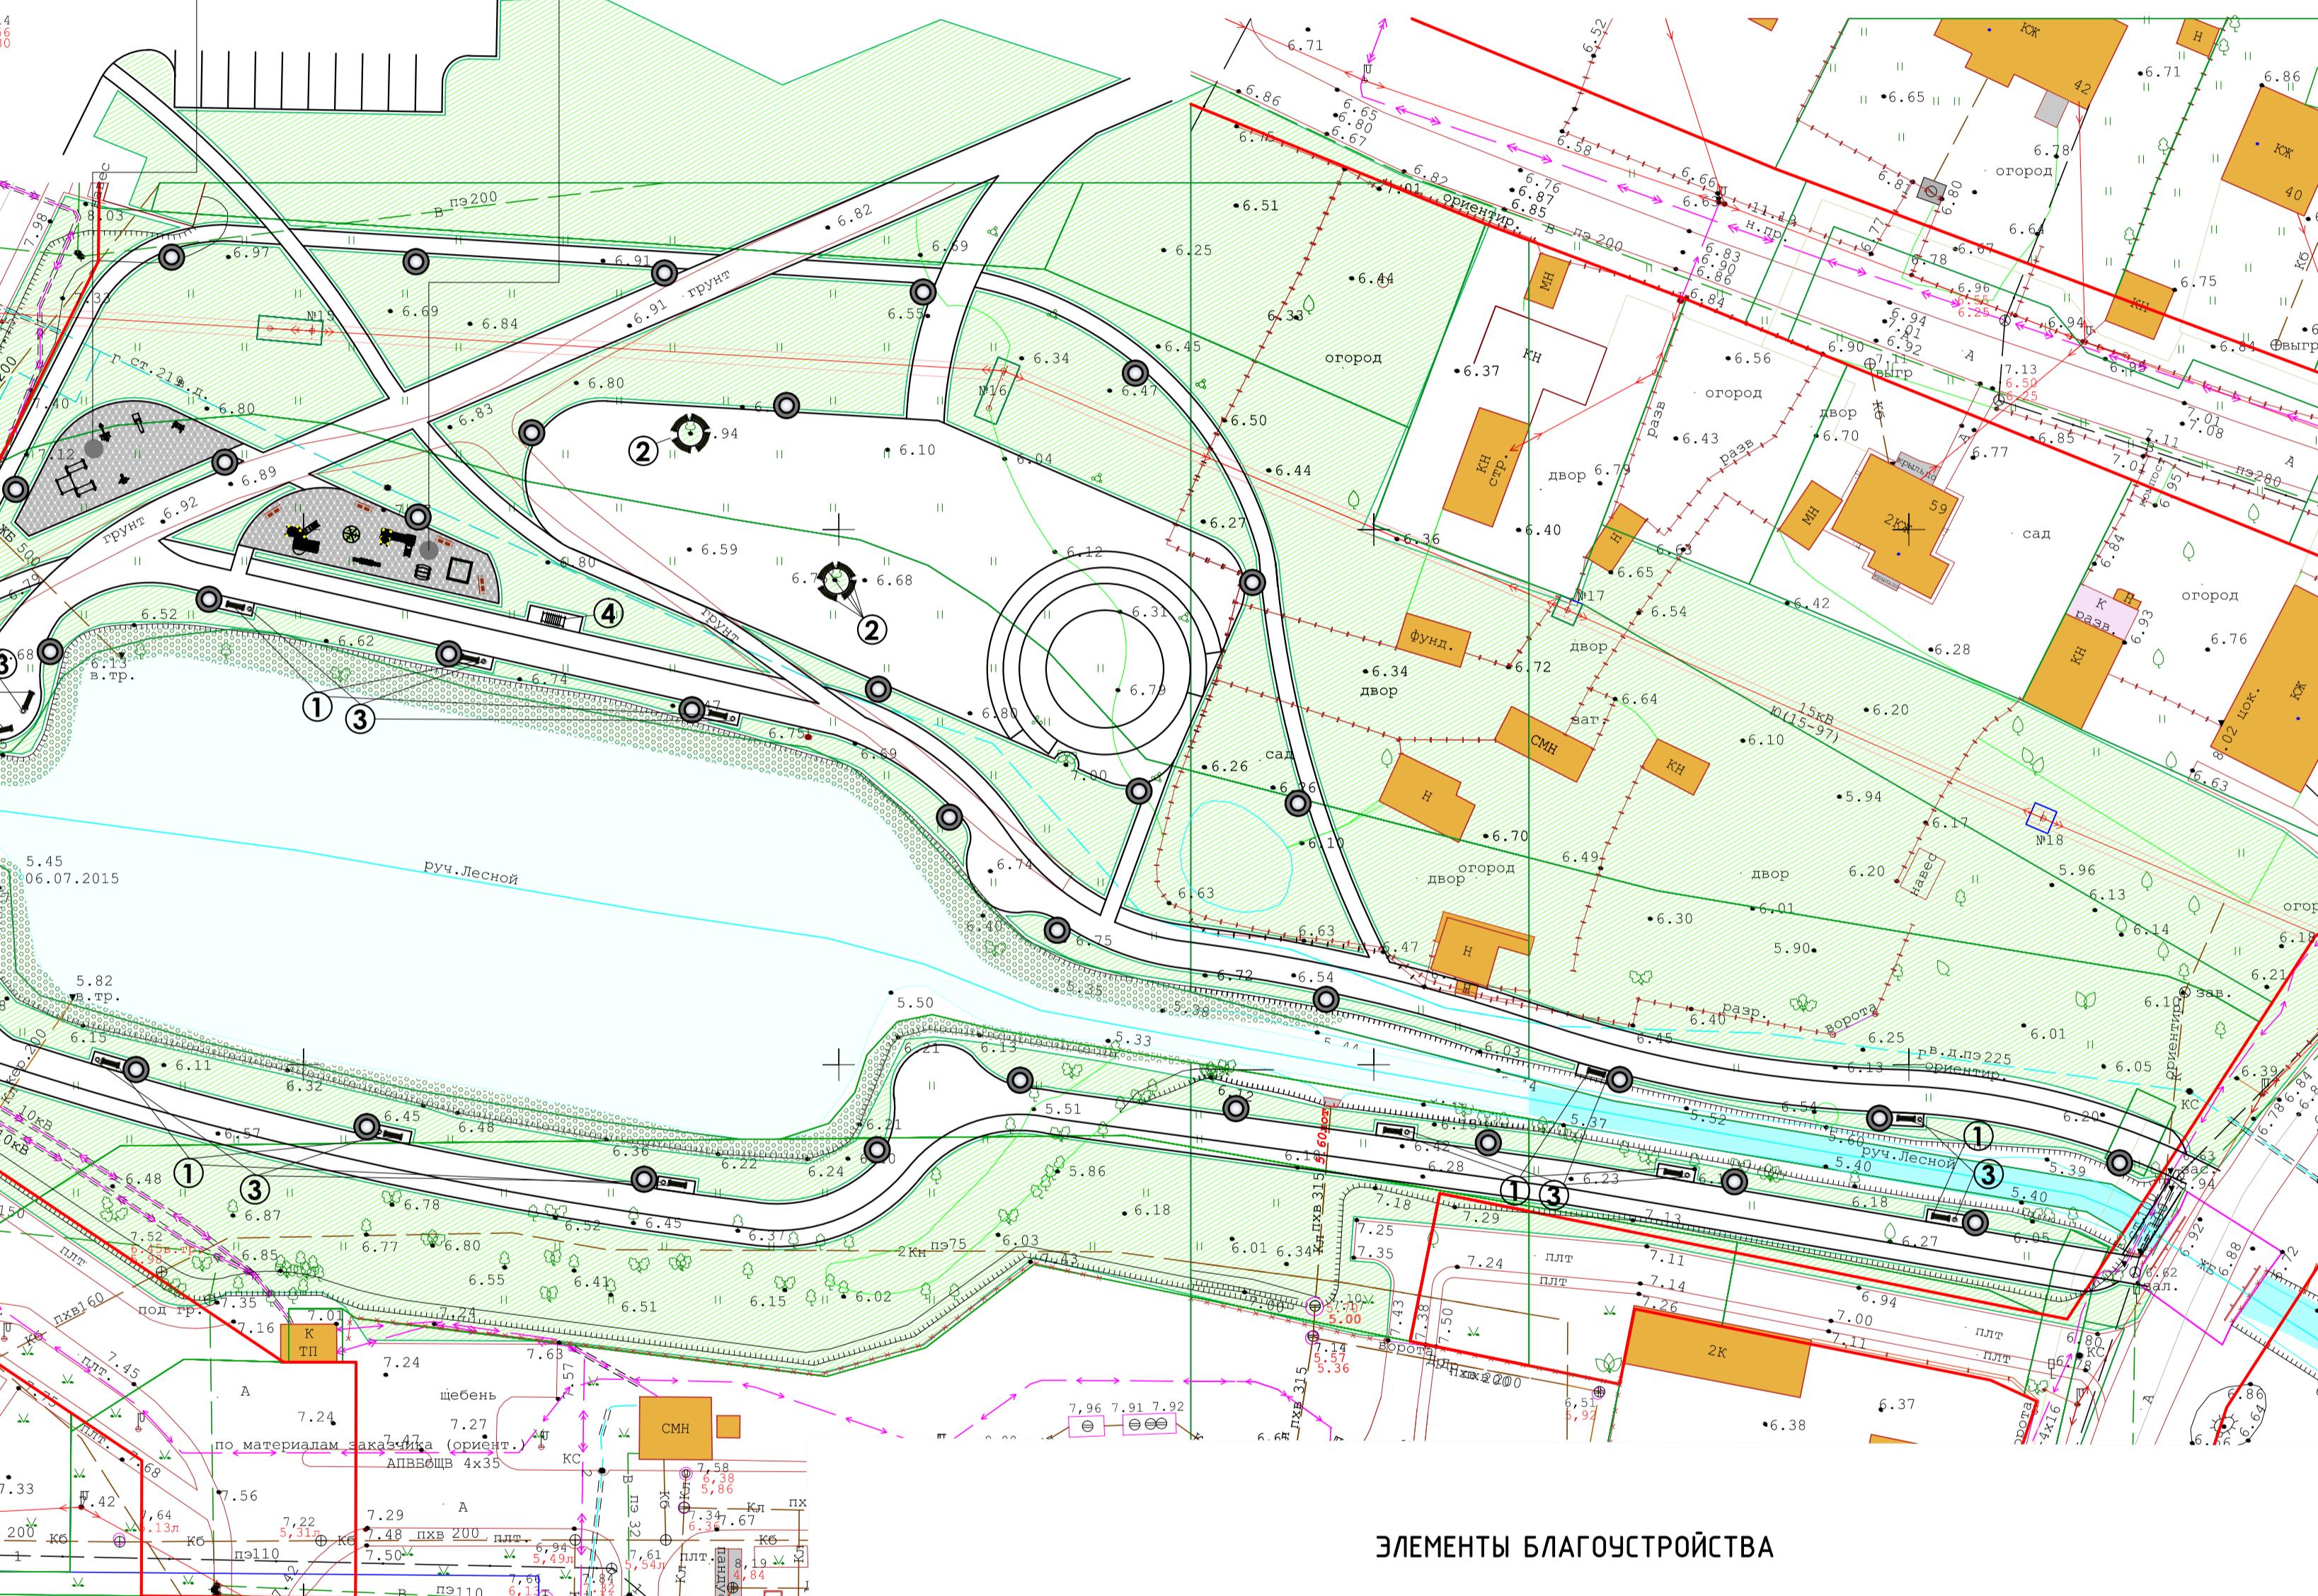


ВЕДОМОСТЬ МАЛЫХ АРХИТЕКТУРНЫХ
ФОРМ И ПЕРЕНОСНЫХ ИЗДЕЛИЙ

Поз.	Обозначение	Наименование	Кол.	Примечание
1		Скамейка. Тип 1	34	
2		Скамь. Тип 2	8	
3		Чрна	25	
4		Рампа для парковки велосипедов	2	
5		Фонарь наружного освещения	63	
6				

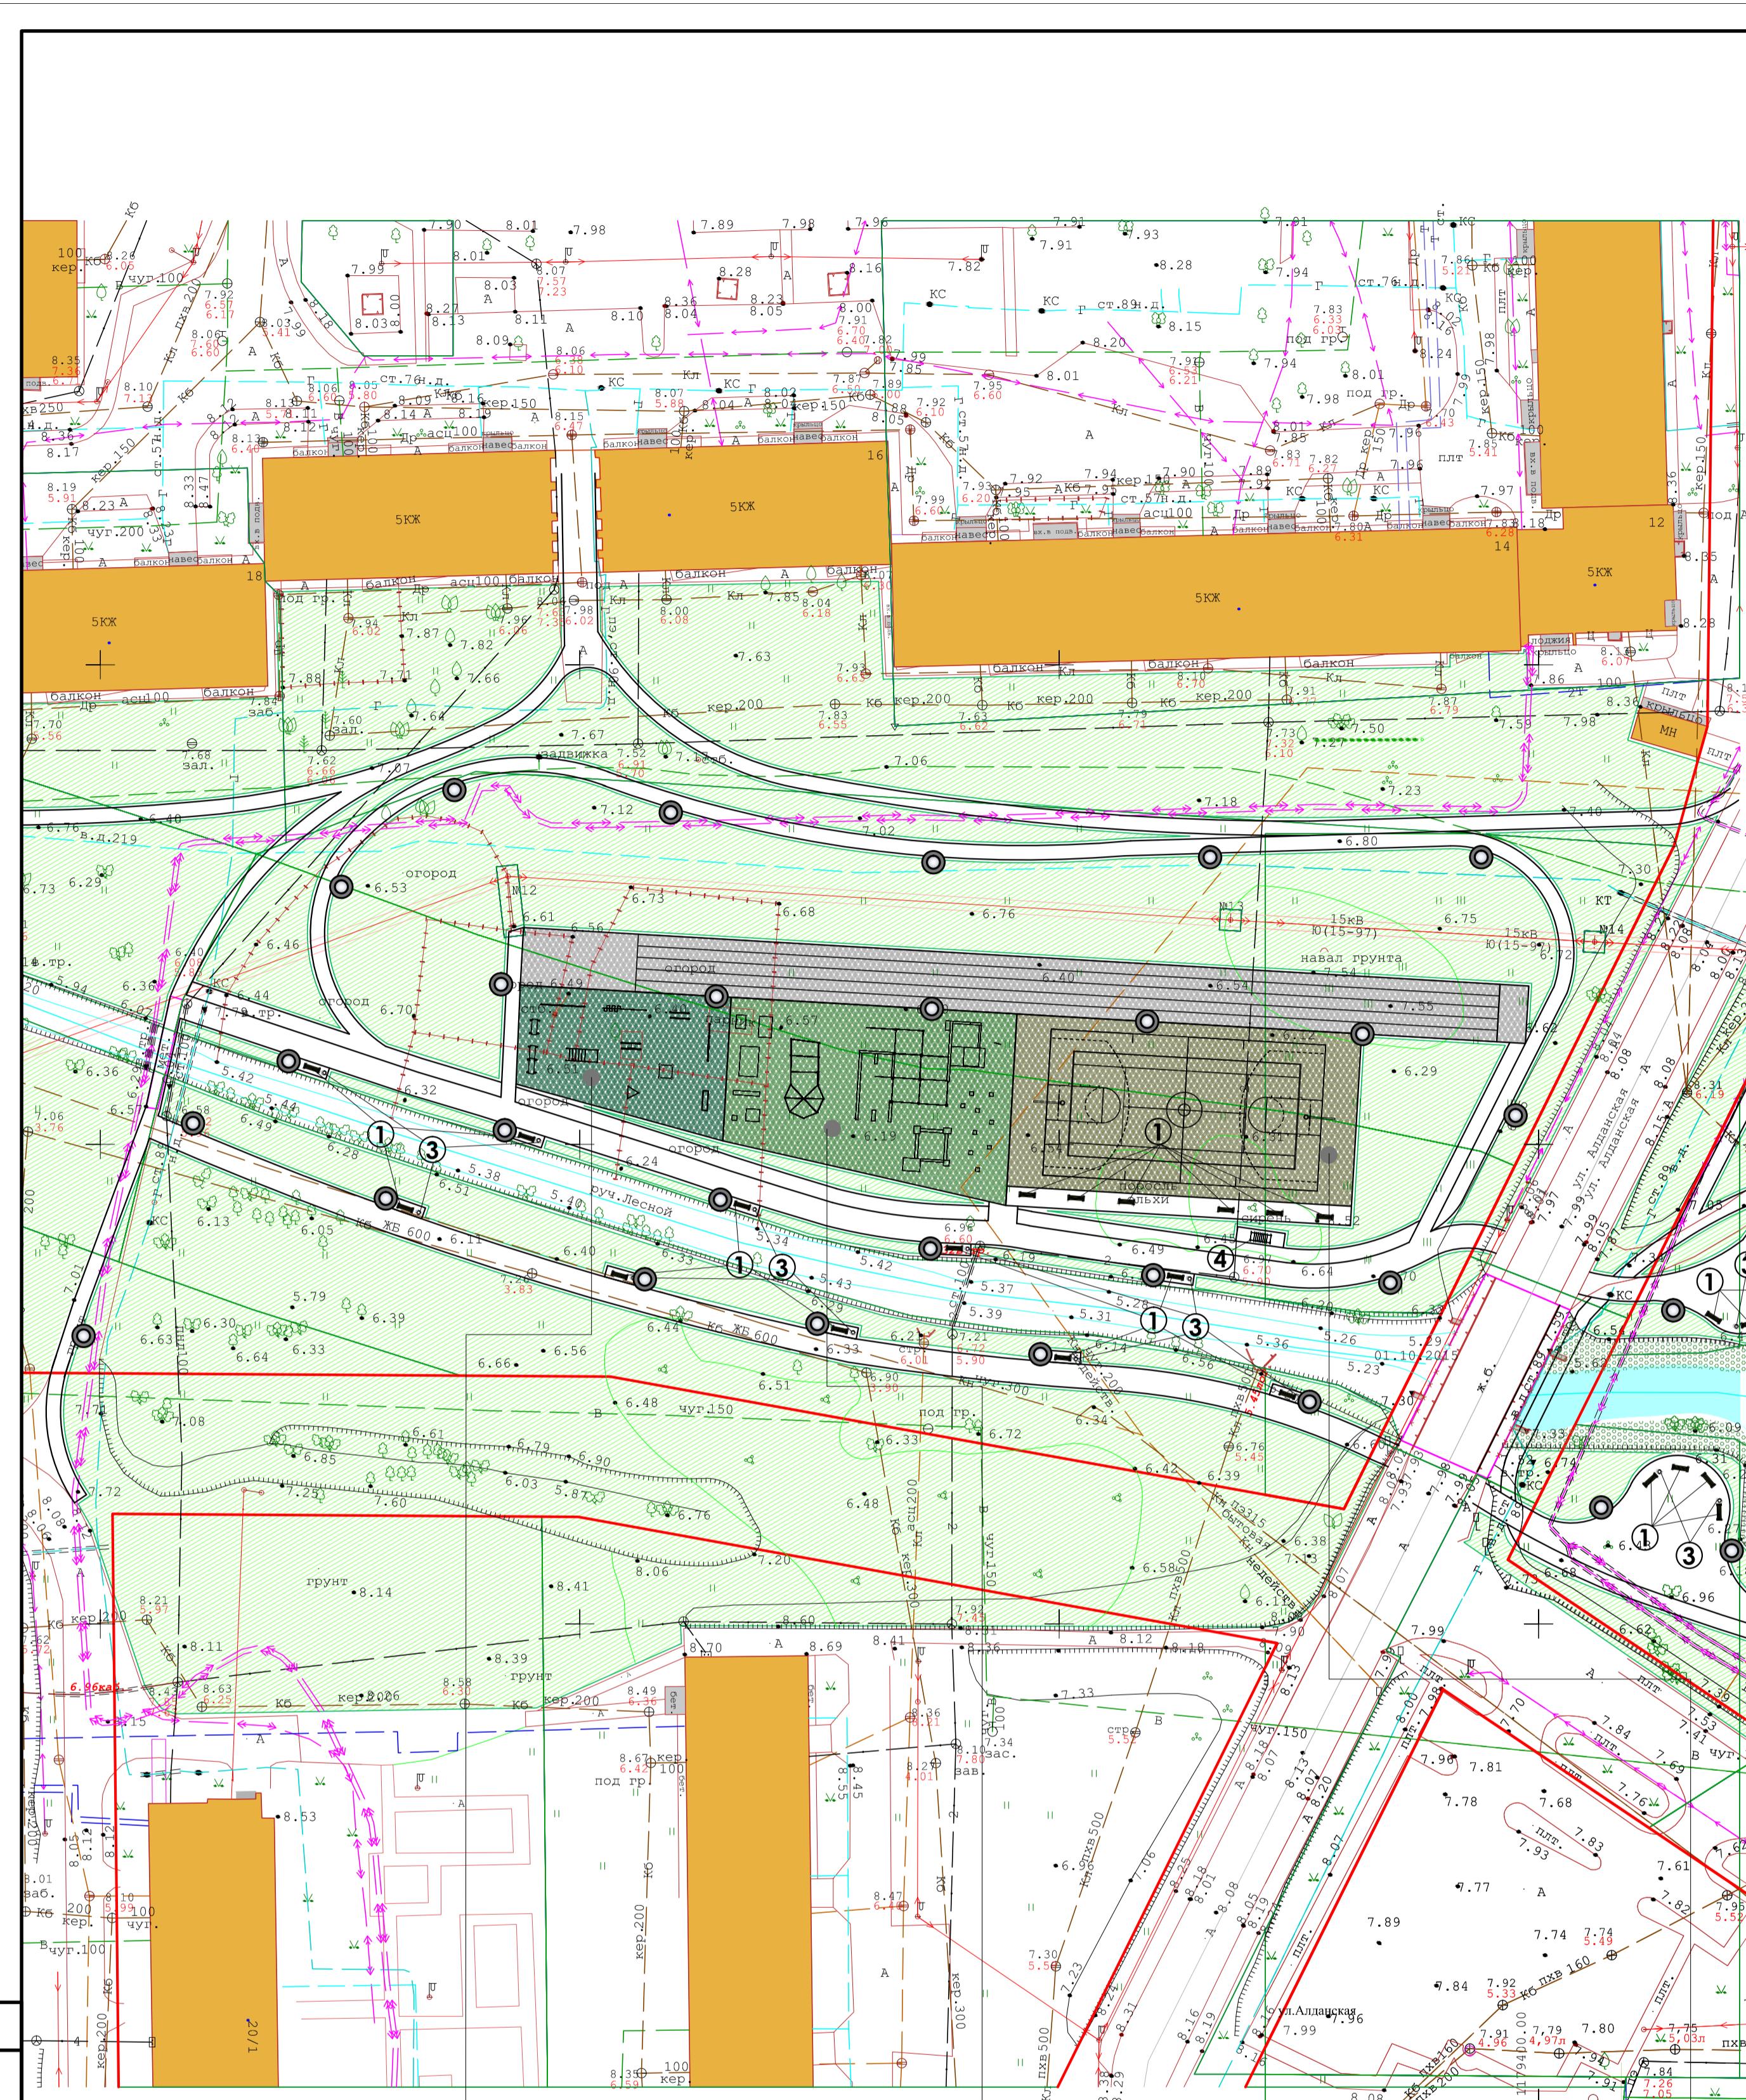


ЭЛЕМЕНТЫ БЛАГОУСТРОЙСТВА

Скамья
Тип 1

Скамь.
Тип 2

Чрна

Велопарковка

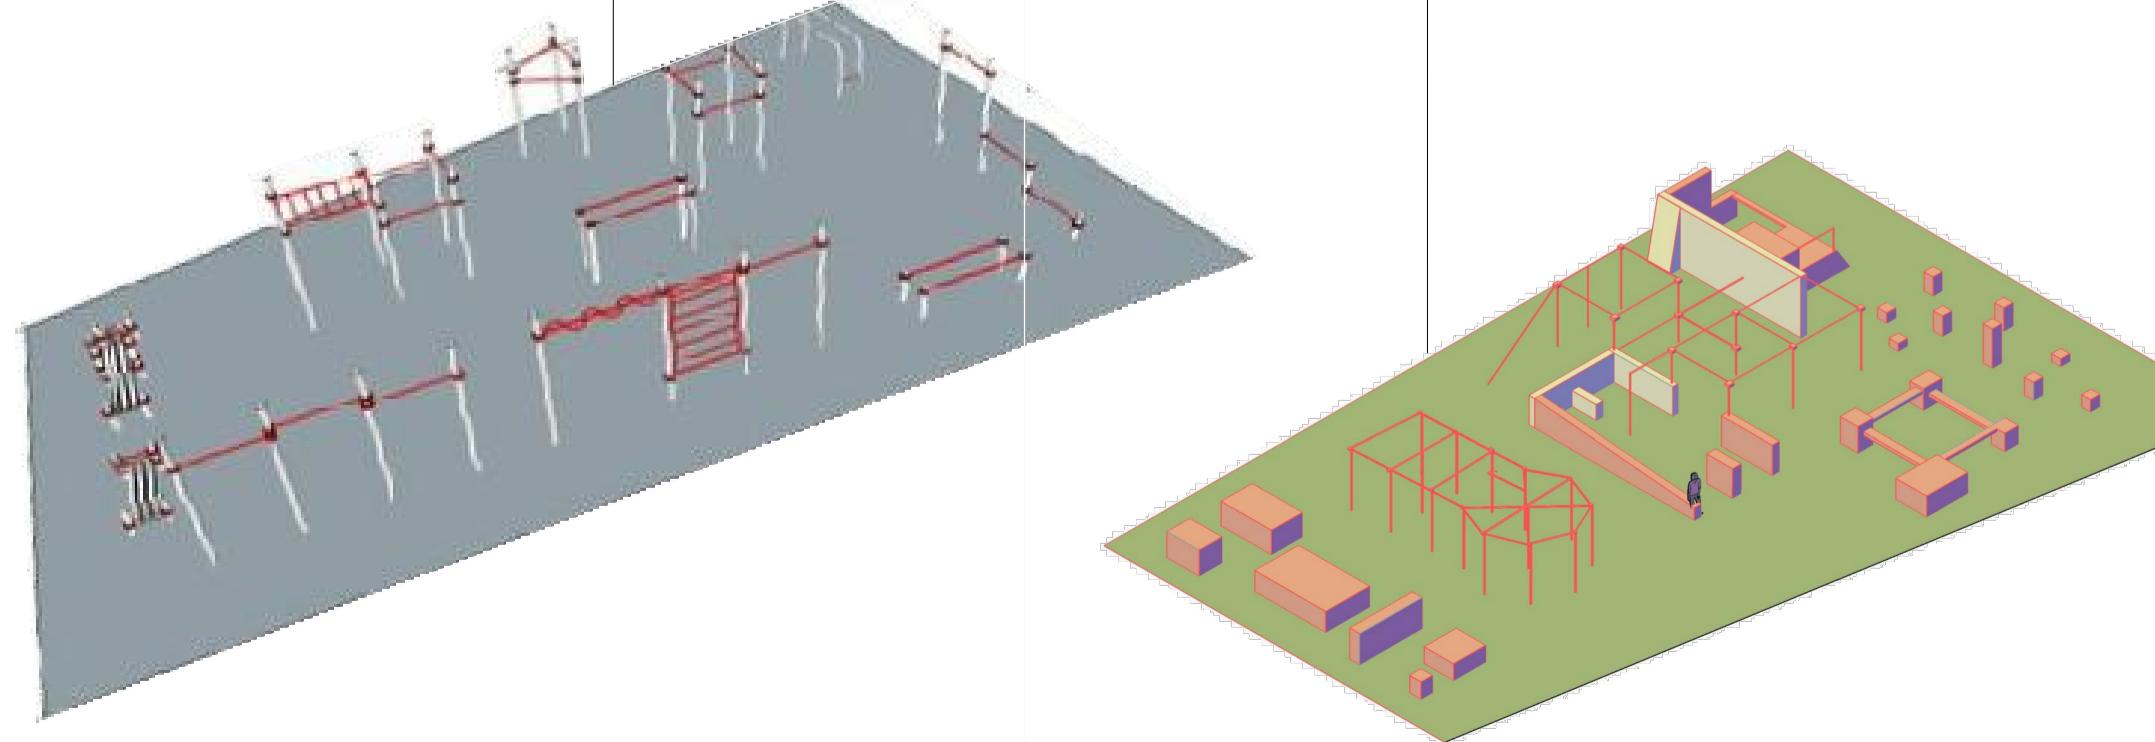

Примечания:

1. Вид и наименование оборудования, установленных на детской и спортивных площадках представлены в пояснительной записке данного раздела

РПр-15-079-ГП					
Благоустройство сквера по ул. Алданской (в районе ручья Лесной) в поселке им. А.Космодемьянского					
Изм.	Кол.	Лист	Н.док.	Подпись	Дата
ГИП	Навицас				10.15
Разработал	Ушакова				10.15
Н.контр.	Грачева				10.15
План расположения малых архитектурных форм М 1:500			ООО "Р-Проект" г.Калининград		
Стадия	Лист	Листов	ЭП	6	