



СКВЕР «ГОРОДСКОЙ БАЛКОН»

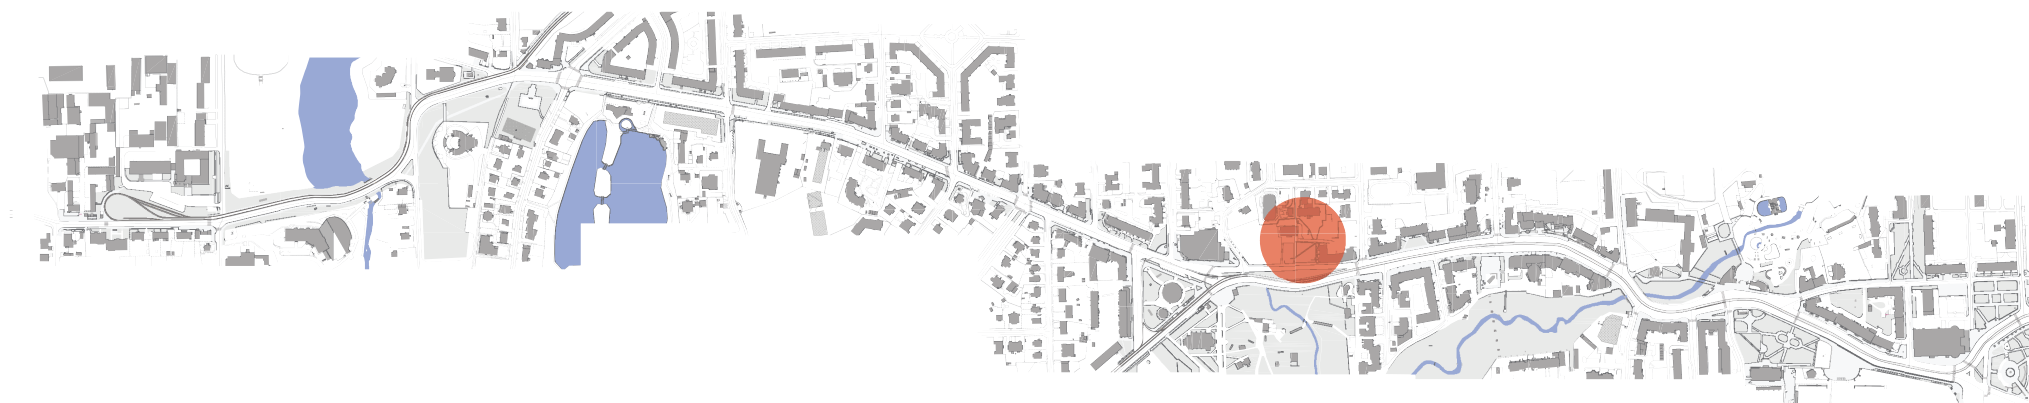

СУЩЕСТВУЮЩАЯ СИТУАЦИЯ

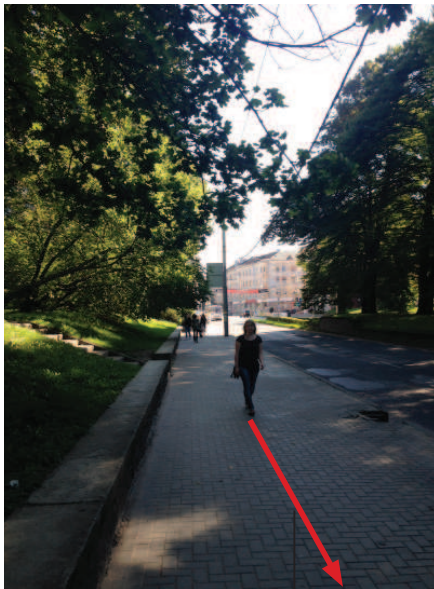

потеря пешеходных
связей пространства
и его рекреационной
функции




«слепое пятно» города - прохожие не замечают сквер

отсутствие доступа для людей с колясками и с
ограниченными возможностями



СХЕМА ПЛАНИРОВОЧНОЙ ОРГАНИЗАЦИИ ЗЕМЕЛЬНОГО УЧАСТКА М 1:500

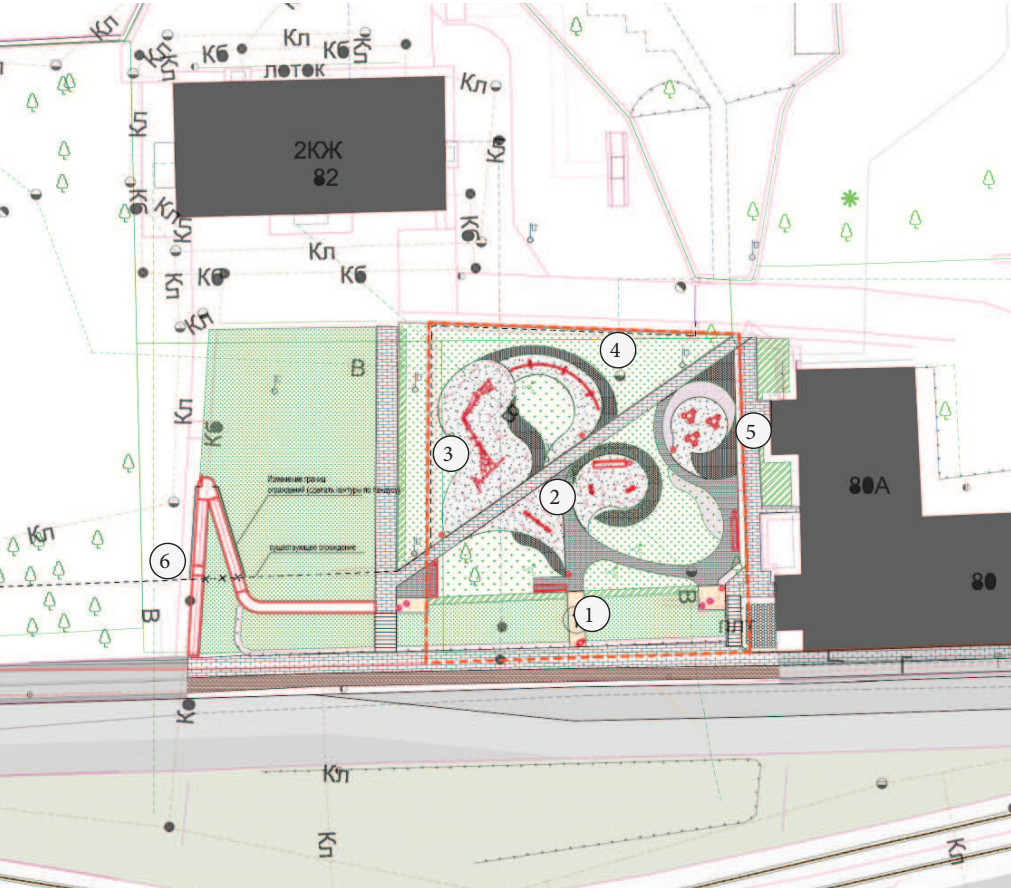

УЧАСТОК № 7


Экспликация площадок и функциональных зон	
№/№ П/П	Наименование
1	Зона отдыха - смотровая площадка
2	Детская площадка для младшего возраста
3	Детская площадка для школьного возраста
4	Зона отдыха с качелями
5	Зона отдыха со столиками
6	Пандус для МГН

Данный небольшой участок, располагающийся выше тротуара, в настоящее время является «слепым пятном» - прохожие его не замечают, а гости города и не подозревают о его существовании – отсутствие каких-либо аттракторов и доступа для людей с колясками и с ограниченными возможностями исключает сквер из городской жизни. Помимо проблемы с доступностью, сквер сам по себе не обладает характеристиками интересного общественного пространства с инфраструктурой для времяпровождения.

Проектом предлагается создать городской сад с природными альковами и «балконами» - выносными площадками над склоном. Альковы предназначены для тихого уединённого отдыха, «балконы» носят более представительный характер – прохожие видят, что происходит на площадках. Однако размещение консолей на высоте также создаёт ощущение приватности. На одной из площадок предлагается

разместить «окуляр» - бинокль, демонстрирующий исторические виды на противоположную сторону улицы. Для создания альковов необходимо использовать тенелюбивые растения, привлекательные в течение всего года. Также на территории сквера проектом предусмотрено размещение низкого освещения и небольшой детской площадки.

ПЛАН МОЩЕНИЯ С УКАЗАНИЕМ ОСНОВНЫХ ТИПОВ ПОКРЫТИЙ М 1:500

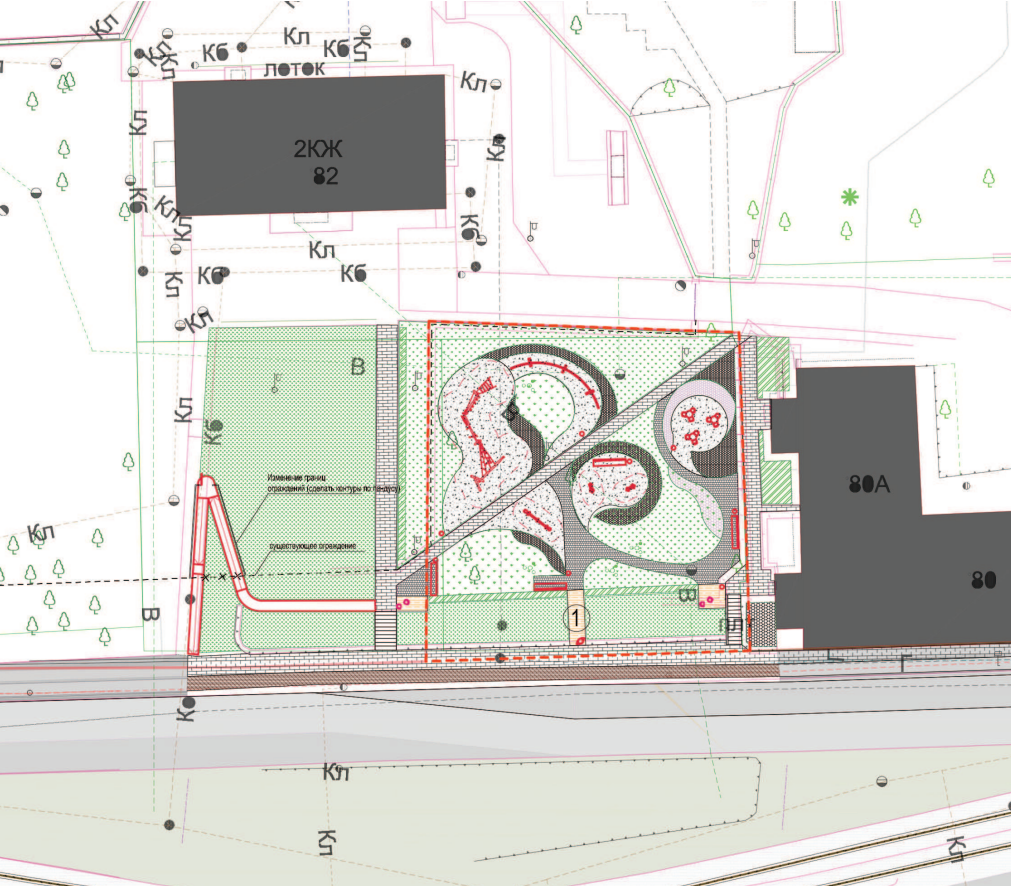

УЧАСТОК №7

№/№ П/П	Типы покрытий		
	Обозначение	Наименование	Кол-во
1		Мощение пешеходного тротуара: бетонная плитка 200х100мм. Фабрика Готика, GRANITE Ferro	145
2		Клинкерный тротуарный кирпич / натуральная гранитная брусчатка	70
3		Покрытие для детских площадок и зон отдыха: Гравийная засыпка или щепа	210
4		Покрытие: деревянный настил - лиственница	18

Клинкерный кирпич/ натуральная гранитная брусчатка



Натуральная щепа




Связанный гравий Terra Way



Террасная доска
Лиственница 140х28мм



СХЕМА ОЗЕЛЕНЕНИЯ М 1:500

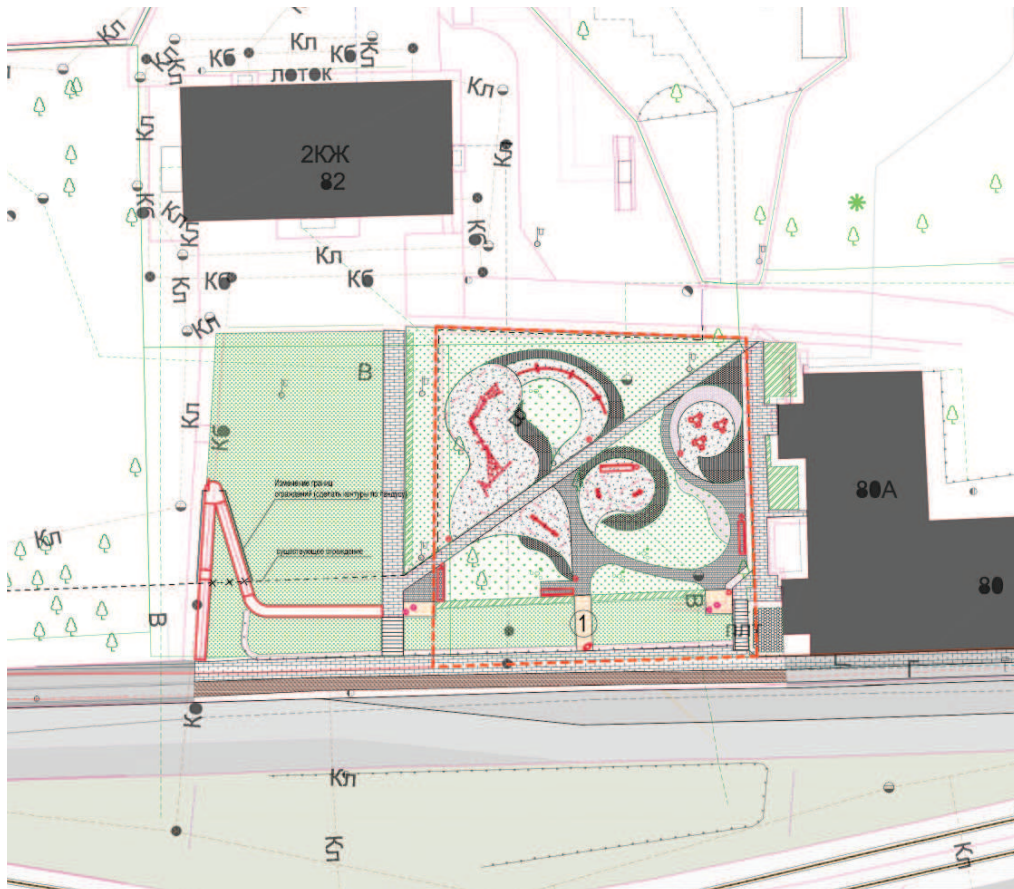


УЧАСТОК № 7

Условные обозначения	
Обозначение	Наименование
	Почвопокровные (в тени)
	Партерный газон
	Цветники из многолетников и злаковых в стиле "new perennials"



СХЕМА ОСВЕЩЕНИЯ М 1:500

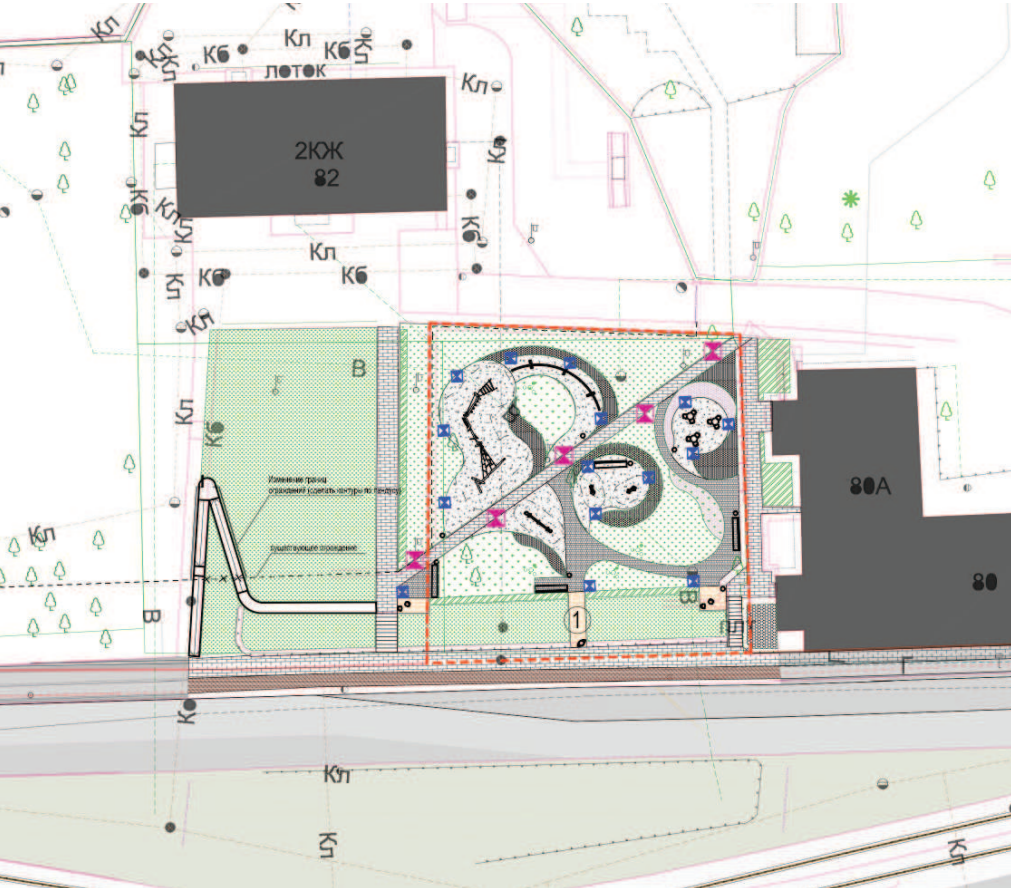

УЧАСТОК №7

Типы осветительных приборов		
№/№ п/п	Обозначение	Наименование
L1	■	Светящиеся столбики, H=1м, 15 шт.
L3	■	Светильник торшерного типа, 5 шт.


L1 Световой столб Сарос
Лука h=1м



L3 Световой столб Сарос
Мартини h=4м



ПЛАН РАССТАНОВКИ МАЛЫХ АРХИТЕКТУРНЫХ ФОРМ М 1:500

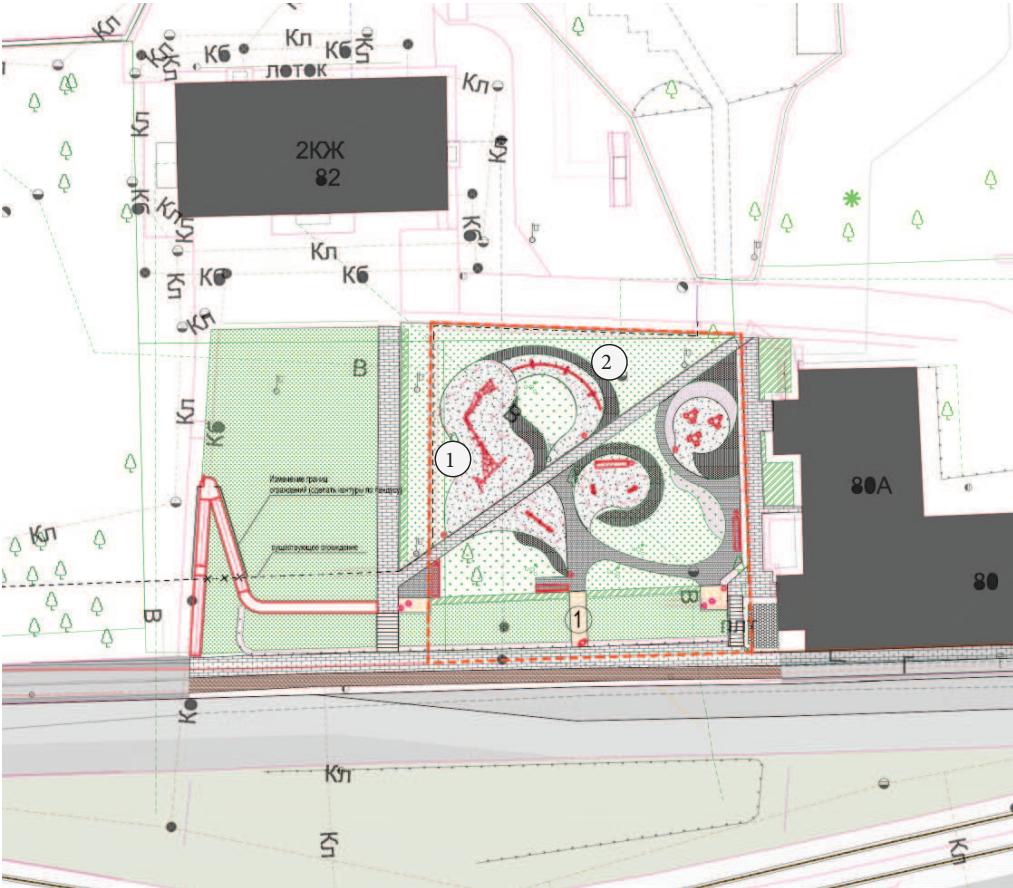

УЧАСТОК № 7

Экспликация объектов		
№/№ п/п		Наименование
1		Игровое оборудование: пружинка, 2 шт.
2		Игровое оборудование: качели-балансир, 1 шт.
3		Игровое оборудование для лазания, 1 шт.
4		Качели, 3 шт.
5		Окуляр, 1 шт.
6		Стул стационарный тип 2 (типовой), 4 шт.
7		Мебель уличная переносная, 3 шт.
8		Скамья тип 1 (типовая), 3 шт.
9		Урна, 8 шт.

АКСОНОМЕТРИЯ

- создание городского сада с природными альковами для отдыха, балконами над улицей, детской площадкой
- размещение на одном из балконов «Окуляра» - бинокля, демонстрирующего исторические фотографии улицы
- дополнительное озеленение - тенелюбивые растения, привлекальные в течение всего года
- балконы с видом на исторические деревья



ВИЗУАЛИЗАЦИИ КОНЦЕПЦИИ

фото в окуляре








Индивидуальные МАФы


Участок №7. Городской балкон

ОКУЛЯР

КОЛИЧЕСТВО: 1 ШТ.

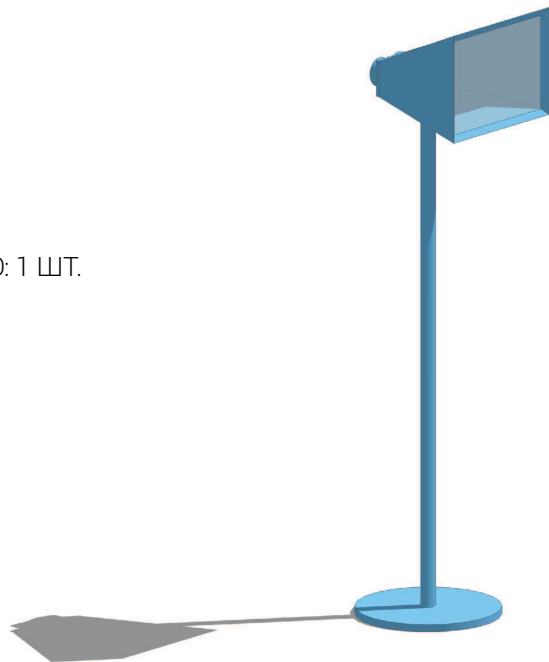

МАЛЫЕ АРХИТЕКТУРНЫЕ ФОРМЫ

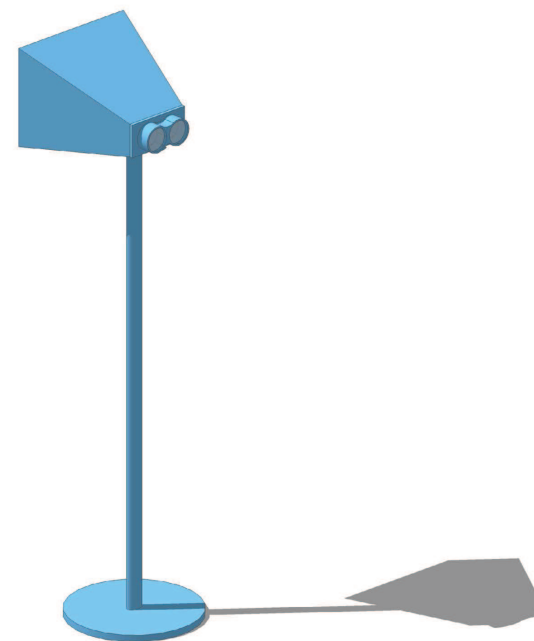

МОНТИРУЕТСЯ НА БАЛКОН




Индивидуальные МАФы

Участок №7. Городской балкон

Оборудование для детской площадки младшего возраста

ПРУЖИНКА



КОЛИЧЕСТВО: 1 ШТ.

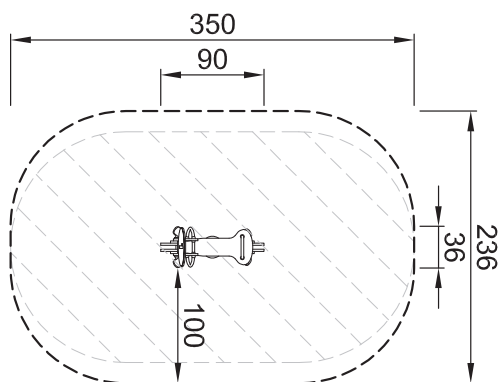

МАЛЫЕ АРХИТЕКТУРНЫЕ ФОРМЫ

КАЧЕЛИ-БАЛАНСИР

КОЛИЧЕСТВО: 1 ШТ.

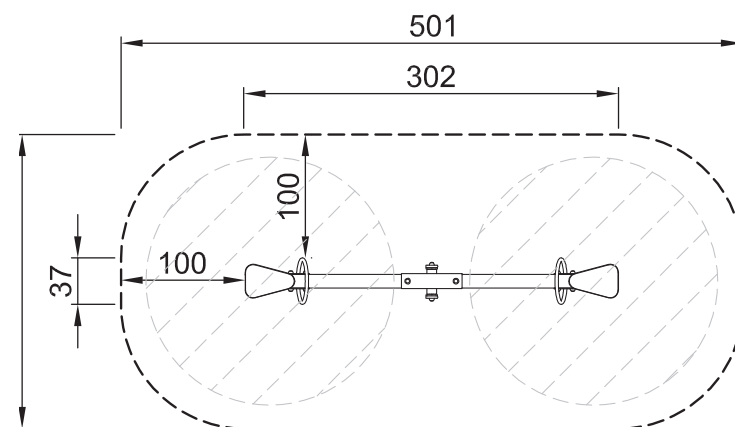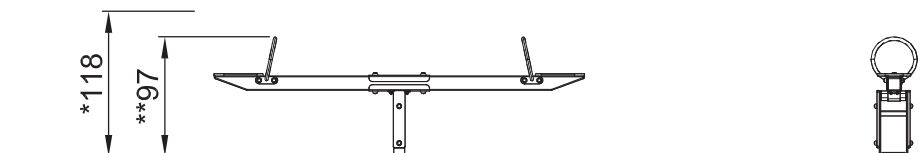

Индивидуальные МАФы

Участок №7. Городской балкон

Оборудование для детской площадки
школьного возраста

КОНСТРУКЦИЯ ДЛЯ ЛАЗАНИЯ

КОЛИЧЕСТВО: 1 ШТ.

