


ПЛОЩАДЬ ЦВЕТОВ

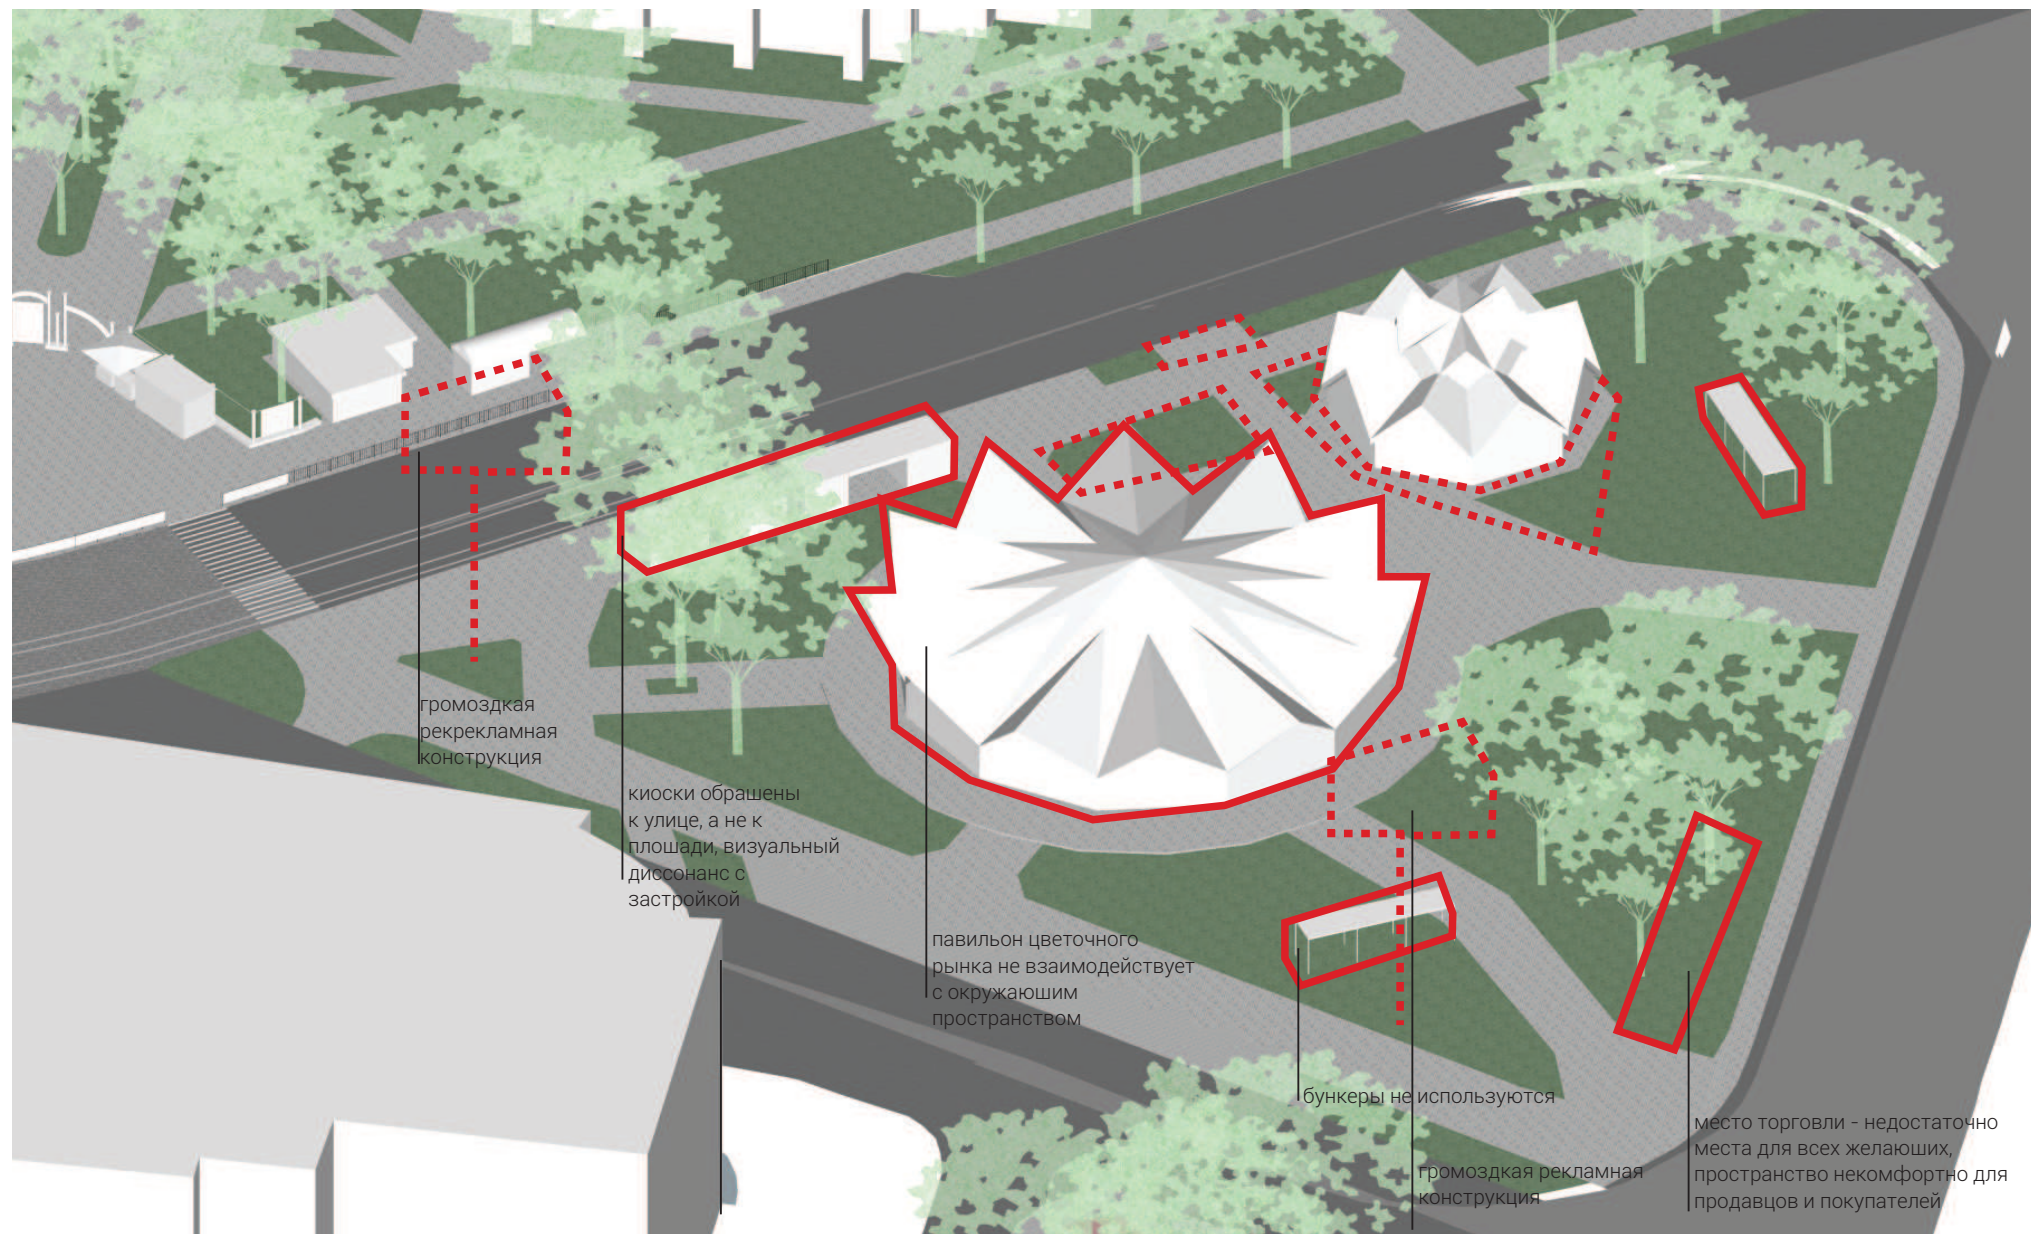

СУЩЕСТВУЮЩАЯ СИТУАЦИЯ



This architectural site plan depicts a residential development. The central feature is a large, dark, circular building with a radial internal structure. To its left is a rectangular building with a red grid pattern, and below that is a smaller building with a red grid pattern. To the right of the central building is a large, irregularly shaped building with a red grid pattern. The plan includes various green spaces, paths, and parking areas. Numbered points 1 through 6 are marked on the plan, indicating specific locations of interest. The plan also shows surrounding streets and infrastructure, including a road labeled 'Л. Е. Ковалы К' and a road labeled 'К 2Б'.


Экспликация площадок и функциональных зон	
№/№ п/п	Наименование
1	Пешеходный тротуар
2	Площадь цветов
3	Организация входа и благоустройство территории Бункера
4	Благоустройство территории летней площадки перед кафе
5	Киоск с навесом
6	Рынок

Основная идея проектного решения – создание полноценной площади, элементы которой взаимодействуют друг с другом, пространства, комфортного для нахождения в течение длительного времени. Для достижения этой цели предлагается несколько решений:

- «вывернуть наизнанку» цветочный рынок путём его остекления и переноса торговли на внешнюю сторону,
 - переориентация киосков в сторону площади, создание под единой кровлей места для утренней остановки (кофе и пресса),
 - реорганизация пешеходной инфраструктуры в целях обеспечения наиболее коротких пешеходных связей (корректировка абрисов газонов, размещения пешеходных переходов, мошине),
 - создание нового комфортного пространства для уличной торговли (блошиный рынок, рождественские ярмарки и т.п.)
- На базе существующего места,
- открытие помещений бункера для горожан и использование их в качестве выставочного пространства.


ПЛАН МОЩЕНИЯ С УКАЗАНИЕМ ОСНОВНЫХ ТИПОВ ПОКРЫТИЙ М 1:500

УЧАСТОК № 5

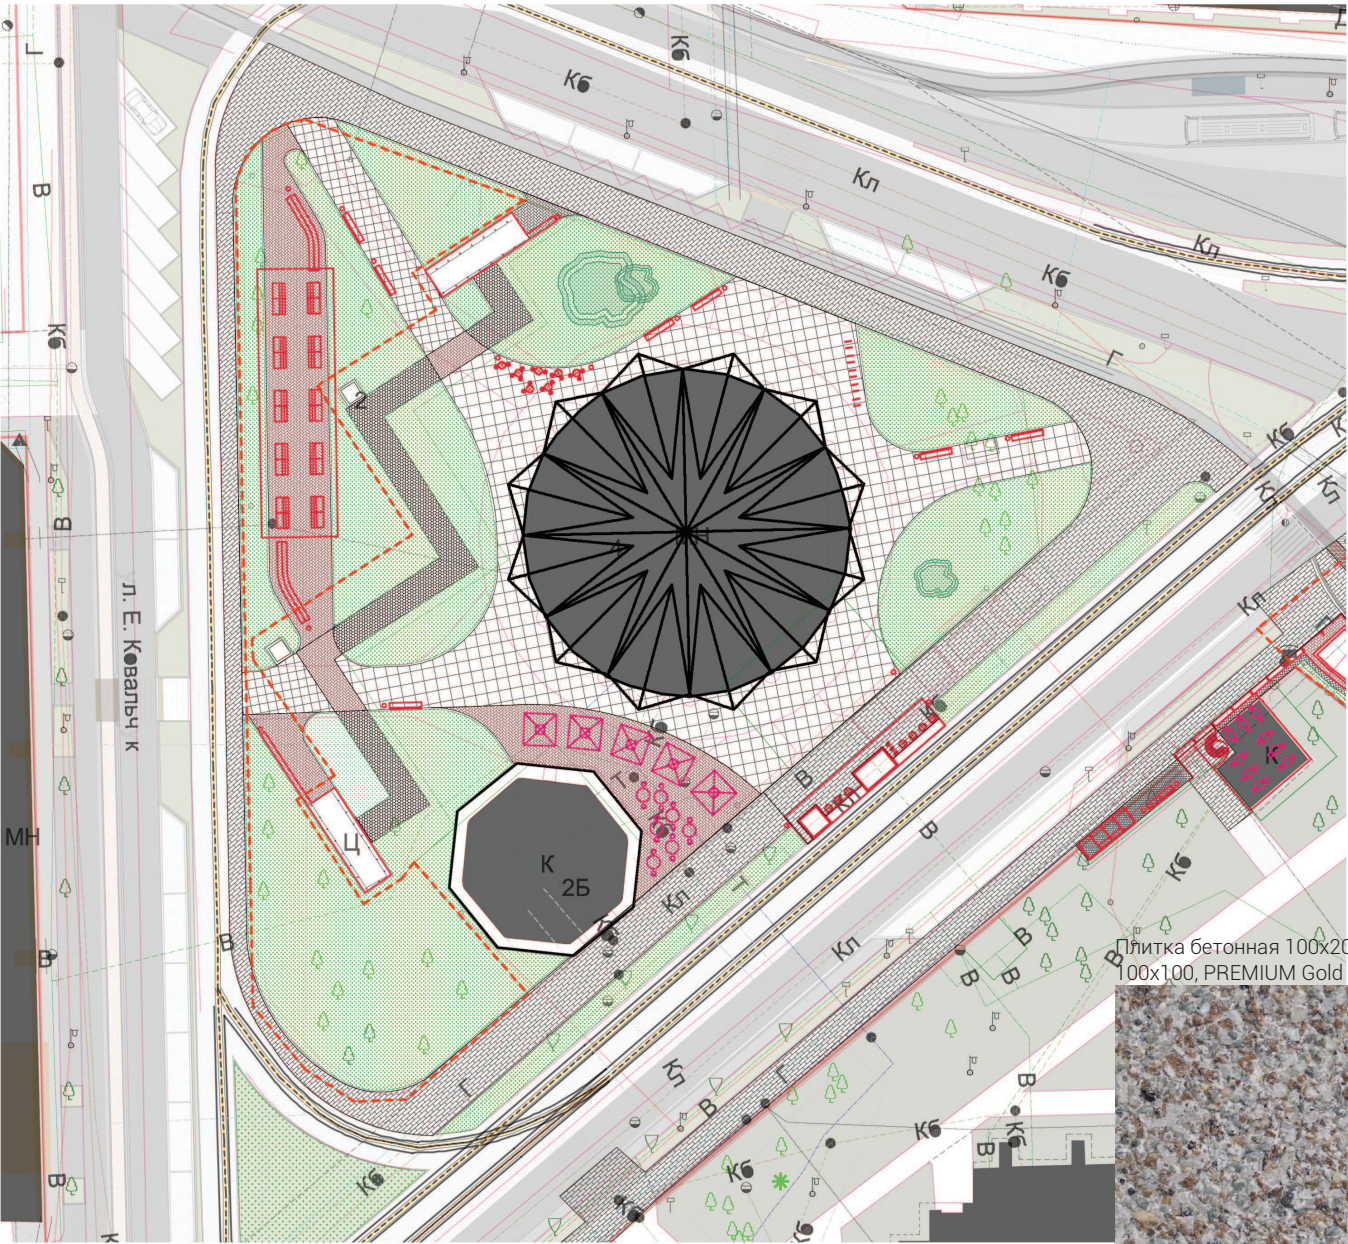

№/№ П/П	Типы покрытий		
	Обозначение	Наименование	Кол-во
1		Мощение пешеходного тротуара вдоль улицы бетонная плитка 100x200мм, Фабрика Готика, PREMIUM Gold (светл)	5 500
2		Мощение на Площади цветов: паттерн из 2-х видов плитки: PREMIUM Gold (темн) 300x300 + PREMIUM Gold (светл) 100x100.	970
3		Мощение склона кафе, входов в Бункер и рынка: клинкерный тротуарный кирпич	515

ФРАГМЕНТ МОЩЕНИЯ

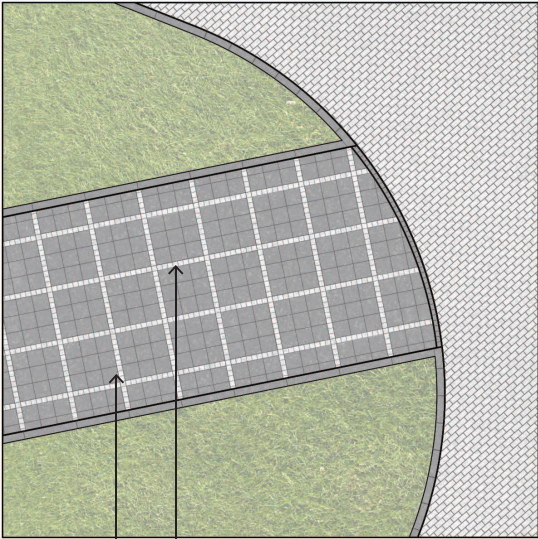

Плитка бетонная PREMIUM Gold
(светл) 100x100мм
Плитка бетонная PREMIUM Gold
(темн) 300x300мм

Плитка бетонная 100x200,
100x100, PREMIUM Gold (светл)



Плитка бетонная 300x300,
PREMIUM Gold (темн)




Клинкерная тротуарная
плитка 100x200мм



[illegible]

Условные обозначения	
Обозначение	Наименование
	Древовидные кустарники
	Партерный газон
	Цветники из многолетников и злаковых в стиле "new perennials"

СХЕМА ОСВЕЩЕНИЯ М 1:500

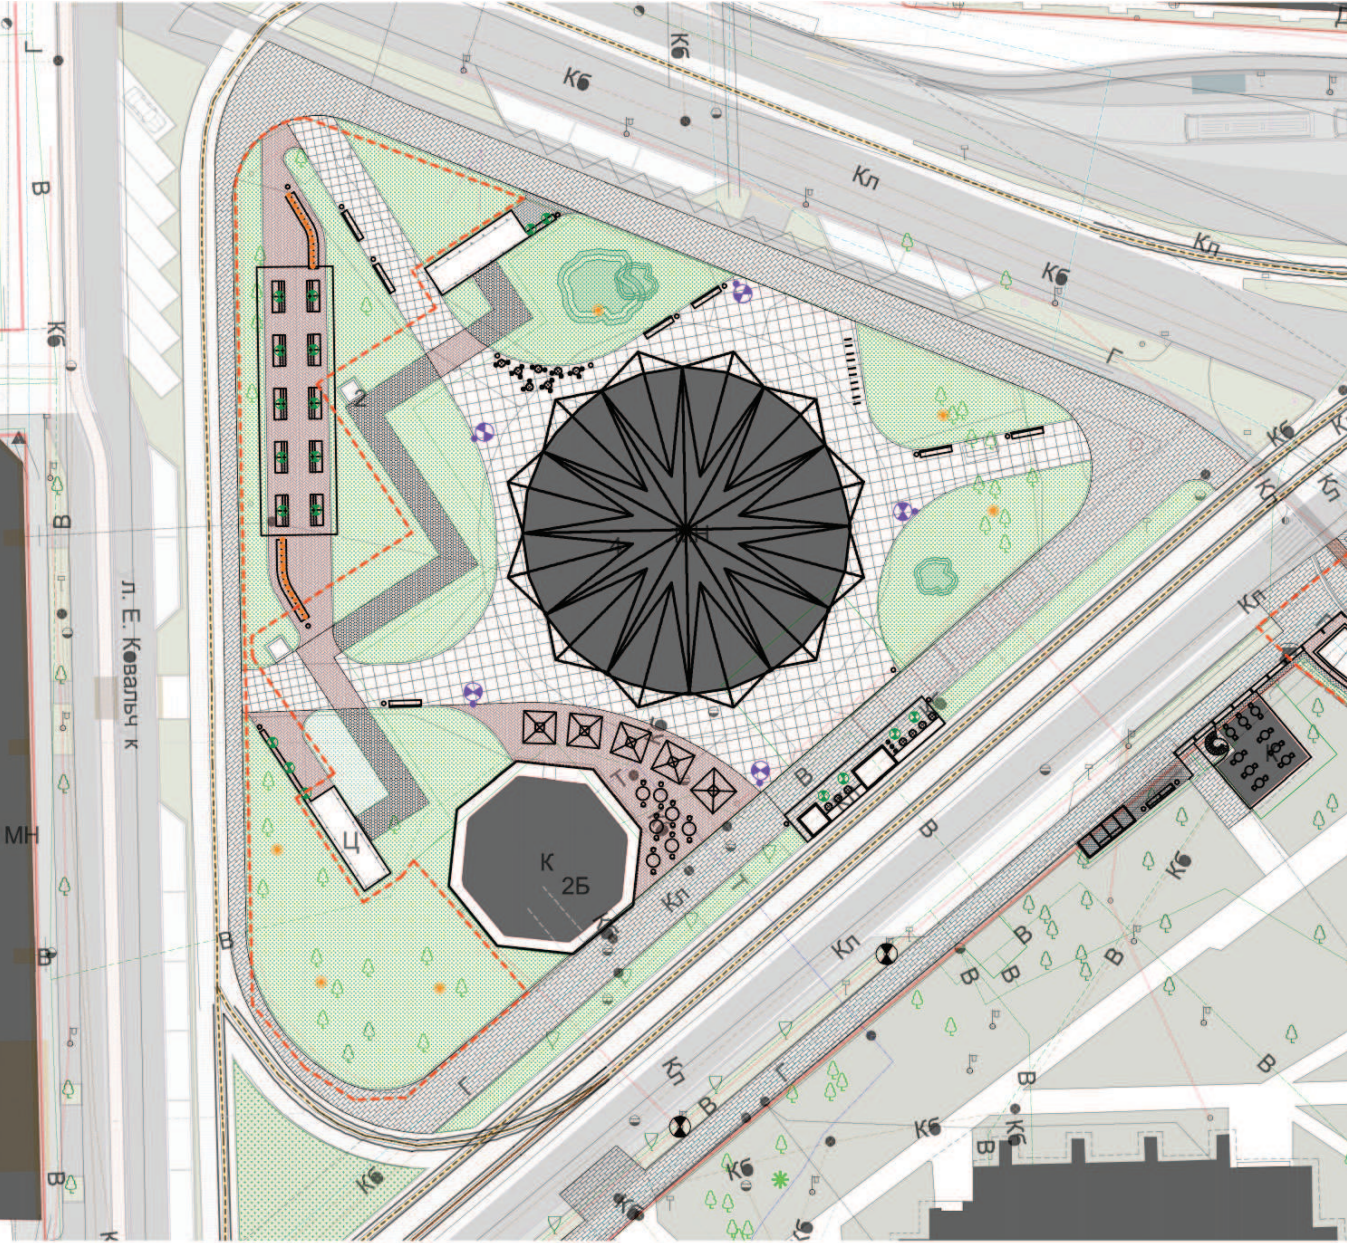

УЧАСТОК №5

Типы осветительных приборов		
№/№ П/П	Обозначение	Наименование
L4		Пржекторы, монтируемые на конструкции павильонов, 19 шт.
L7		Светильник встроенный для подсветки деревьев, 6 шт.
L9		Опора освещения с прожектором, 5 шт.

Общее освещение площади/аналог



L9 Прожекторы L1 Group на опоре h=9м




L7 Светильники для подсветки деревьев



L4 Светильники, встроенные в конструкцию павильона



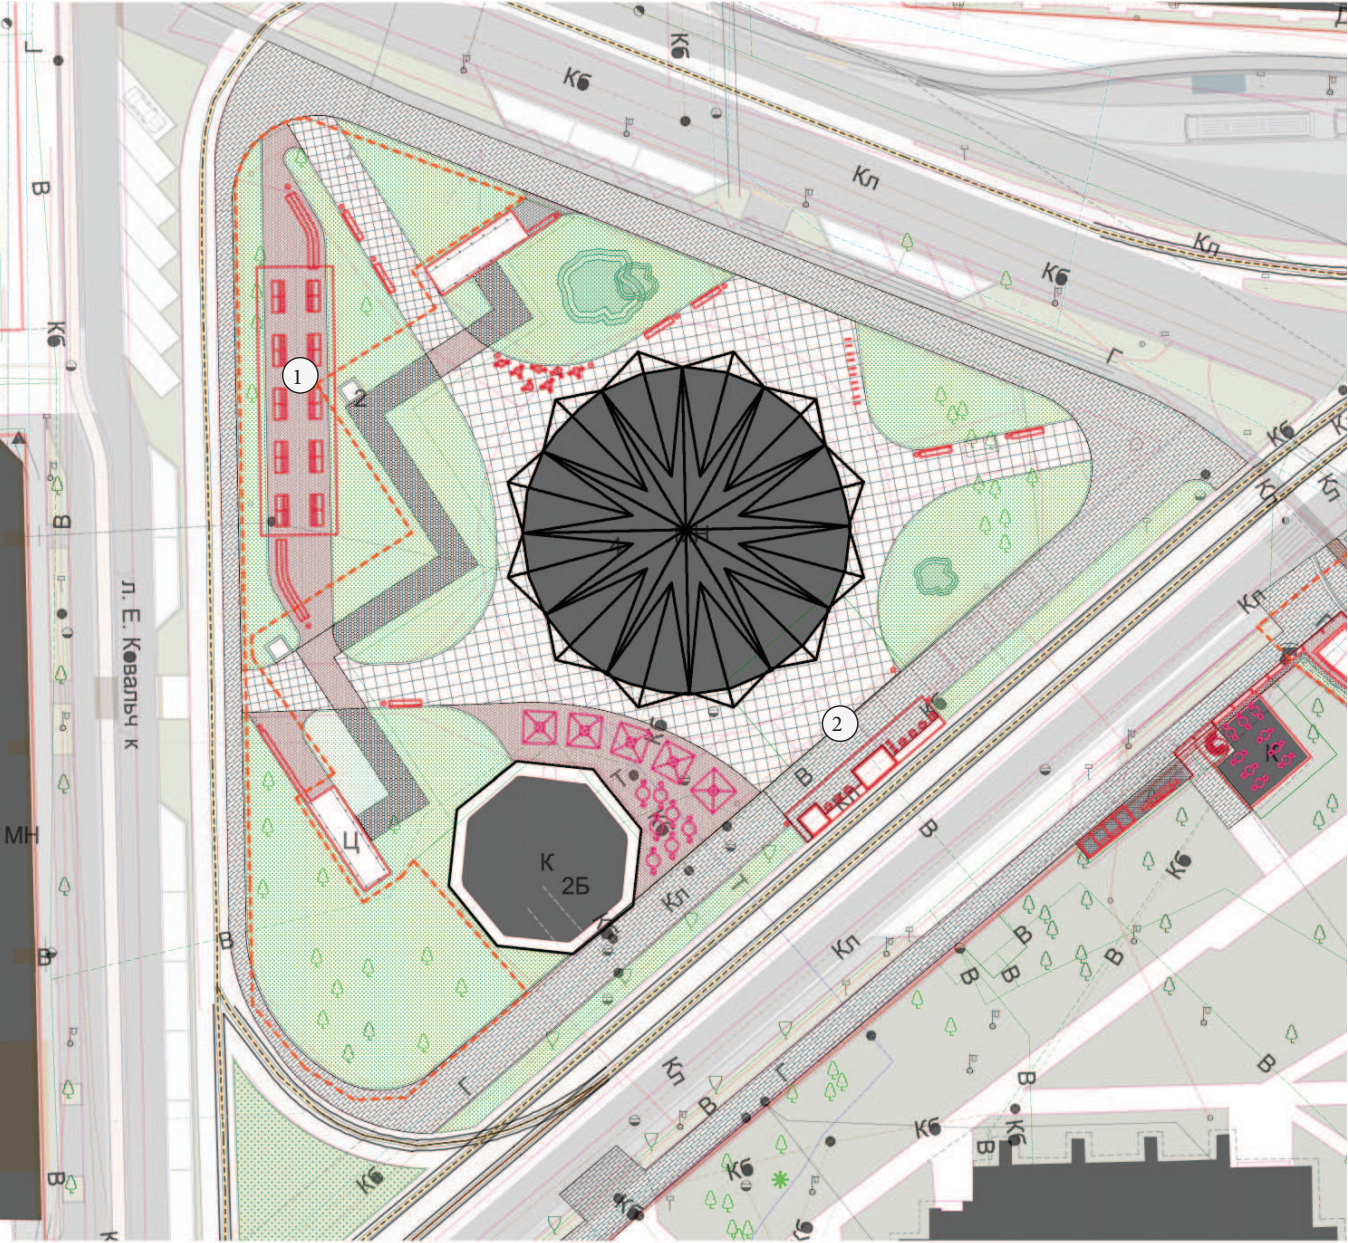

Экспликация объектов		
№/№ п/п		Наименование
1	①	Рыночный навес и столы для выкладки, 1 шт.
2	②	Павильон навеса с киосками, 1 шт.
3	▬	Скамья тип 1 (типовая), 7 шт.
4	•	Урна, 16 шт.
5	•	Стол стационарный (типовой), 7 шт.
6	•	Стул стационарный (типовой), 17 шт.
7		Велопарковка, 10 шт.

АКСОНОМЕТРИЯ


реорганизация пешеходной инфраструктуры в целях обеспечения наиболее коротких связей:

- выделение площади перед кафе
- корректировка абрисов газонов
- организация входа в бункеры
- организация крытого места торговли


реорганизация зон с озеленением: демонтаж газона в месте перехода, и добавление газона вдоль всей линии улицы

организация площади перед кафе, ориентированной на цветочный рынок, возможность установки уличной мебели кафе

крытый променад - сохранение функции уличной торговли (блошиный рынок, рождественские ярмарки и т.п.) в новом, комфортном и большом по площади пространстве

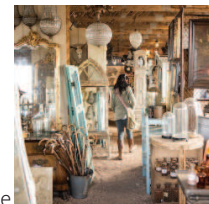

киоски- ориентация на площадь цветов, место для утренней остановки: кофе + газета. дополнительные функции - афиша, велопарковка

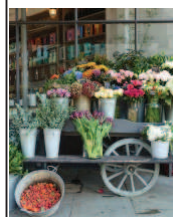

изменение рынка цветов: остекление по периметру и перенос торговли на внешнюю сторону здания

место для встреч и отдыха



создание музея «Бункер» - организация входов, размещение информации и места ожидания; план бункера визуализируется на мошени и озеленении другими типами покрытий и трав

паркинг





Индивидуальные МАФы

Участок №5. Площадь Цветочного рынка

МАЛЫЕ АРХИТЕКТУРНЫЕ ФОРМЫ

ПАВИЛЬОН КАФЕ_КИОСКА_И ПРЕССЫ

ГАБАРИТНЫЕ РАЗМЕРЫ: 17 x 2.8 x h3 м



Индивидуальные МАФы

Участок №5. Площадь Цветочного рынка

МАЛЫЕ АРХИТЕКТУРНЫЕ ФОРМЫ

ПАВИЛЬОН РЫНКА

ГАБАРИТНЫЕ РАЗМЕРЫ: 6 x 24.5 x h3,7 м

