


МИКРОПЛАЦ

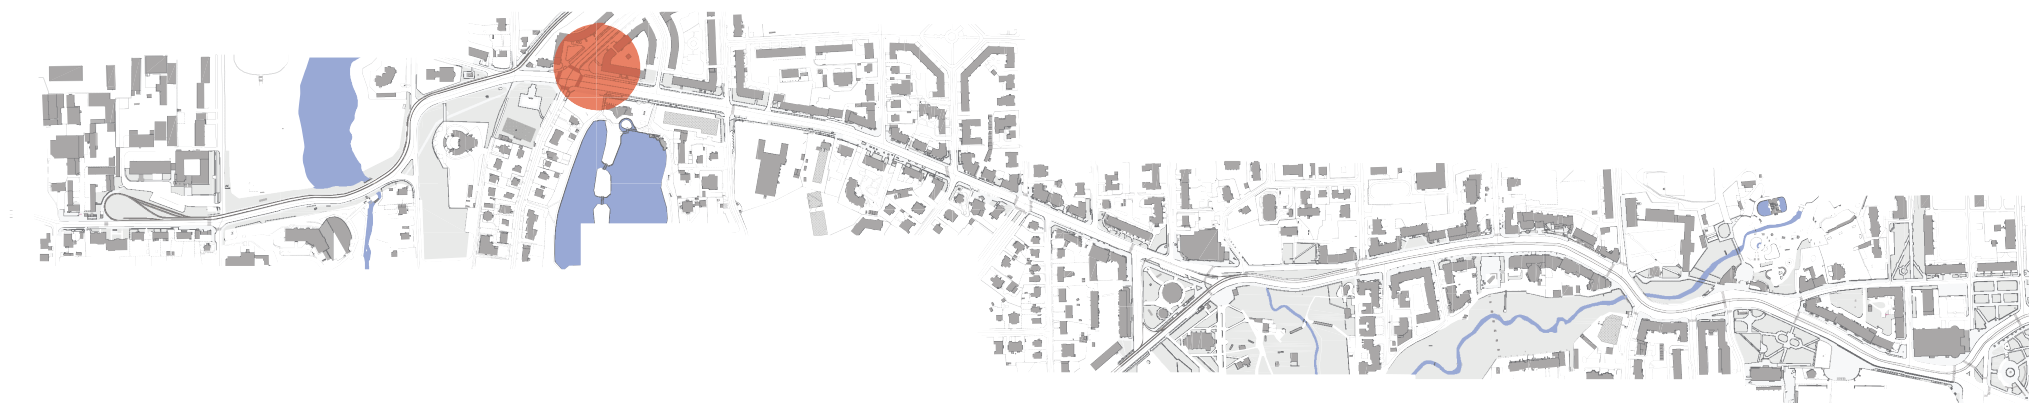

СУЩЕСТВУЮЩАЯ СИТУАЦИЯ

- частный забор перед входом в жилой дом находится выше уровня тротуара, состояние зелёных насаждений хорошее,
- на перекрёстке отсутствуют элементы благоустройства, которые могли бы привлечь пешехода, чтобы остановиться, присесть, назначить встречу,
- огромный рекламный щит нарушает масштаб восприятия застройки.

Данный участок имеет два уровня - частный забор при доме и публичный перекрёсток в уровне с дорогой. Основные проблемы этой территории — отсутствие элементов благоустройства, которые могли бы привлечь пешехода остановиться, присесть, назначить встречу. Потребность в таких функциях есть, так как территория находится на перекрёстке дорог, отделяющих жилые кварталы от парково-прогулочной территории.

Проектом предлагается отделить частное от публичного длинной скамьей индивидуального дизайна. Также предлагается разместить на треугольнике перекрёстка световую инсталляцию из фонарей разной высоты, в том числе вмонтированных в уровень с тротуаром. Данный приём позволит создать собственное лицо у данной микроплощади и наделить её дополнительной функцией места встреч.


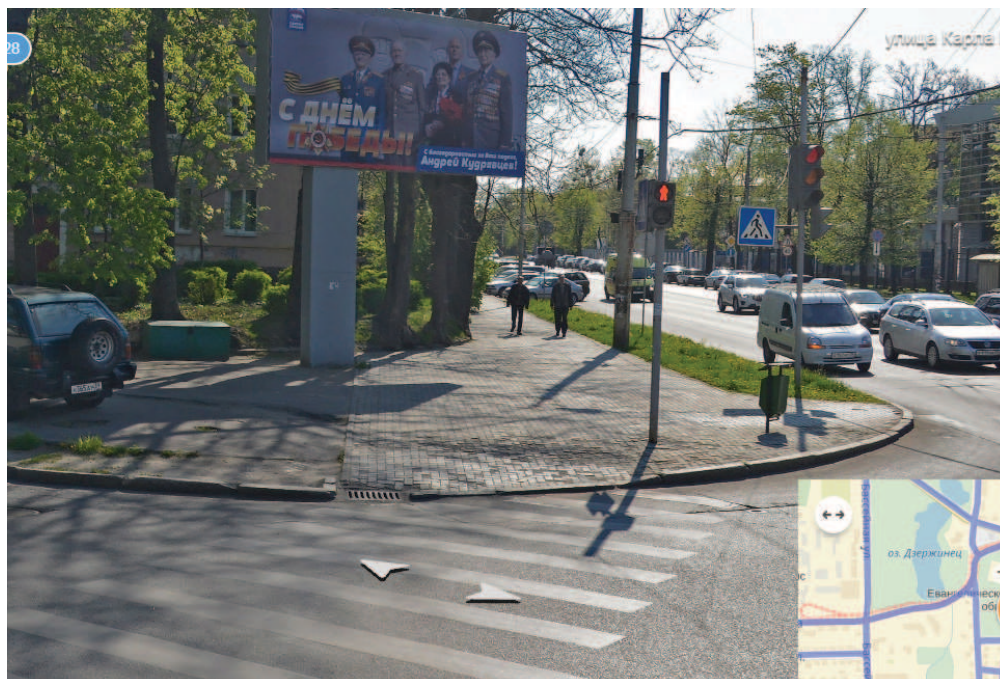



СХЕМА ПЛАНИРОВОЧНОЙ ОРГАНИЗАЦИИ ЗЕМЕЛЬНОГО УЧАСТКА М 1:500

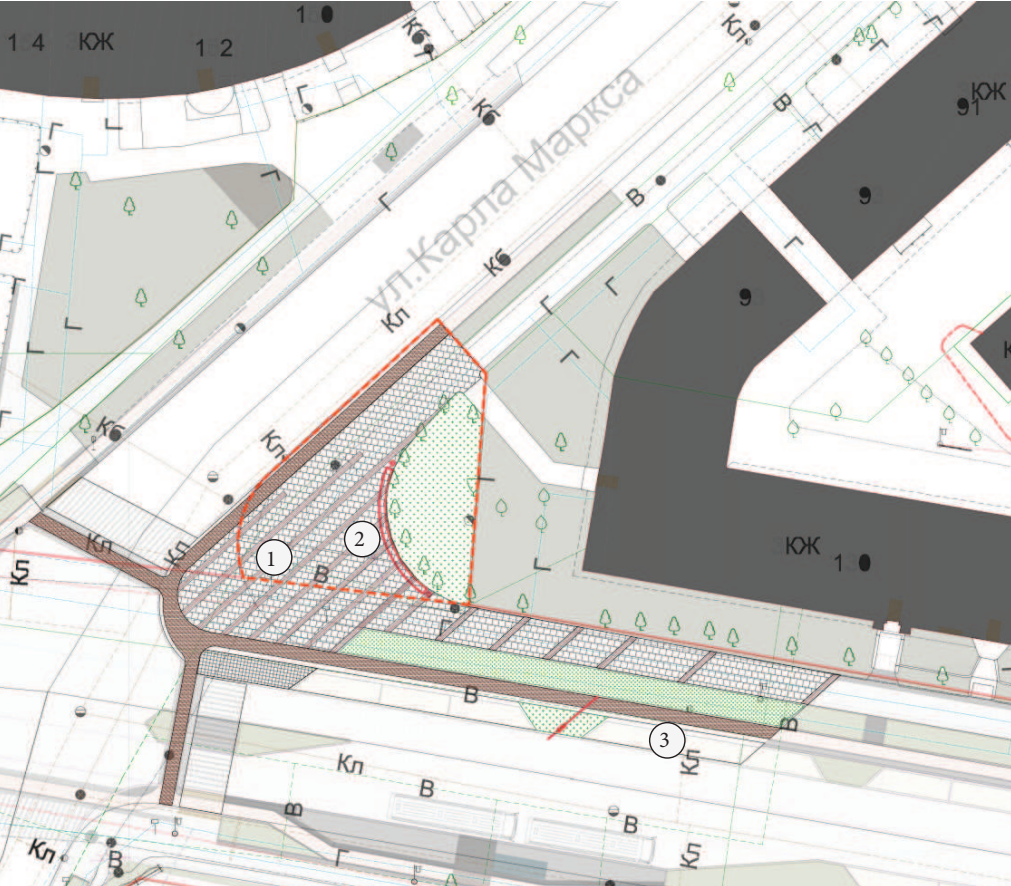

УЧАСТОК № 4

Экспликация площадок и функциональных зон	
№/№ П/П	Наименование
1	Площадь со светильниками
2	Место встреч
3	Велосипедная дорожка


ПЛАН МОЩЕНИЯ С УКАЗАНИЕМ ОСНОВНЫХ ТИПОВ ПОКРЫТИЙ М 1:500

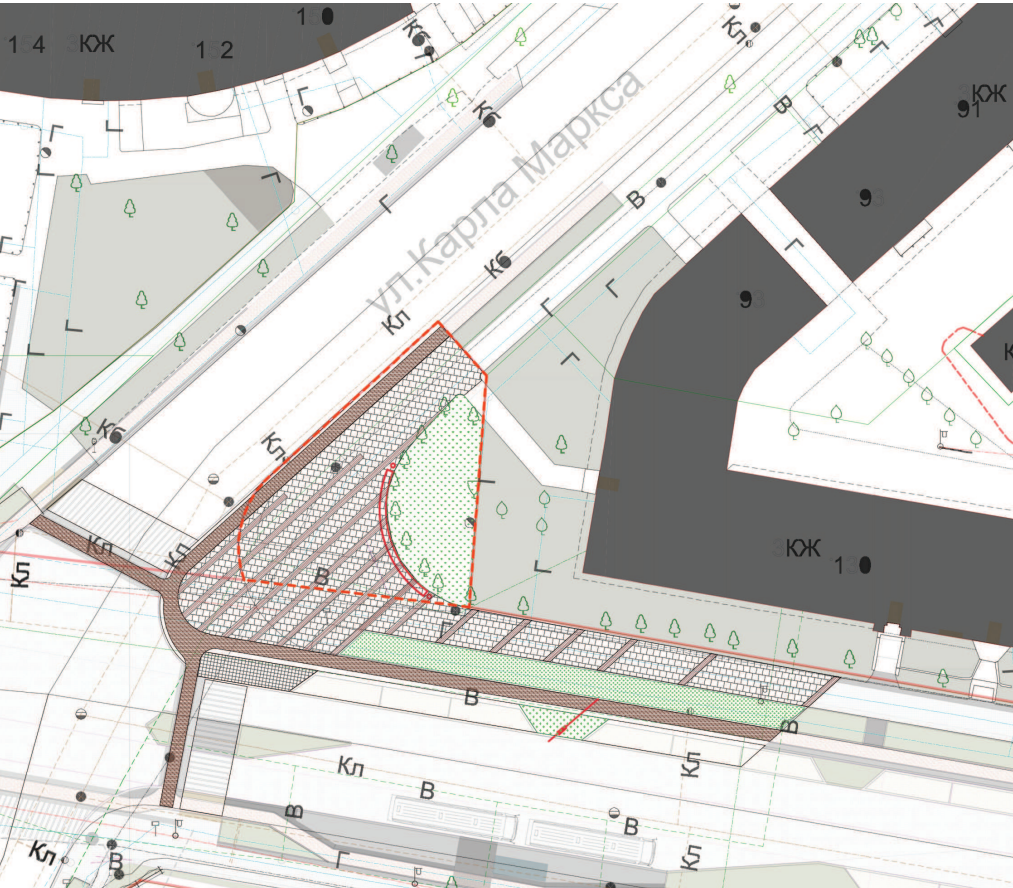

Плитка бетонная 300х300
PREMIUM Gold



Плитка бетонная GRANITE
300х300, 100х100

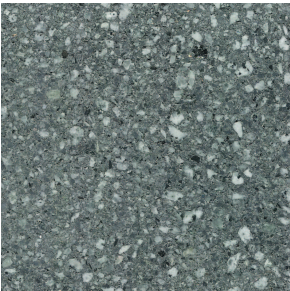

Клинкерный тротуарный
кирпич 100х200мм



УЧАСТОК № 4

Типы покрытий			
№/№ П/П	Обозначение	Наименование	Кол-во
1		Мощение пешеходного тротуара вдоль улицы бетонная плитка 300х300мм. Фабрика Готика, PREMIUM Gold	400
2		Мощение на площади: вставки из клинкерного кирпича. Паттерн из 2х типов: бетонная плитка (1) и клинкерный кирпич	86
3		Специальное спортивное покрытие велодорожки	см. Том 2

ФРАГМЕНТ МОЩЕНИЯ


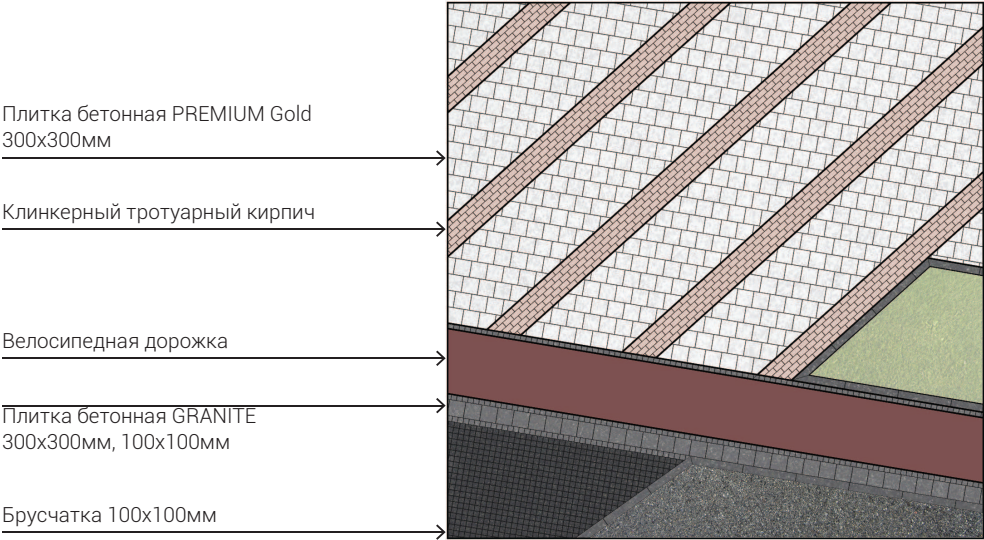


СХЕМА ОЗЕЛЕНЕНИЯ М 1:500

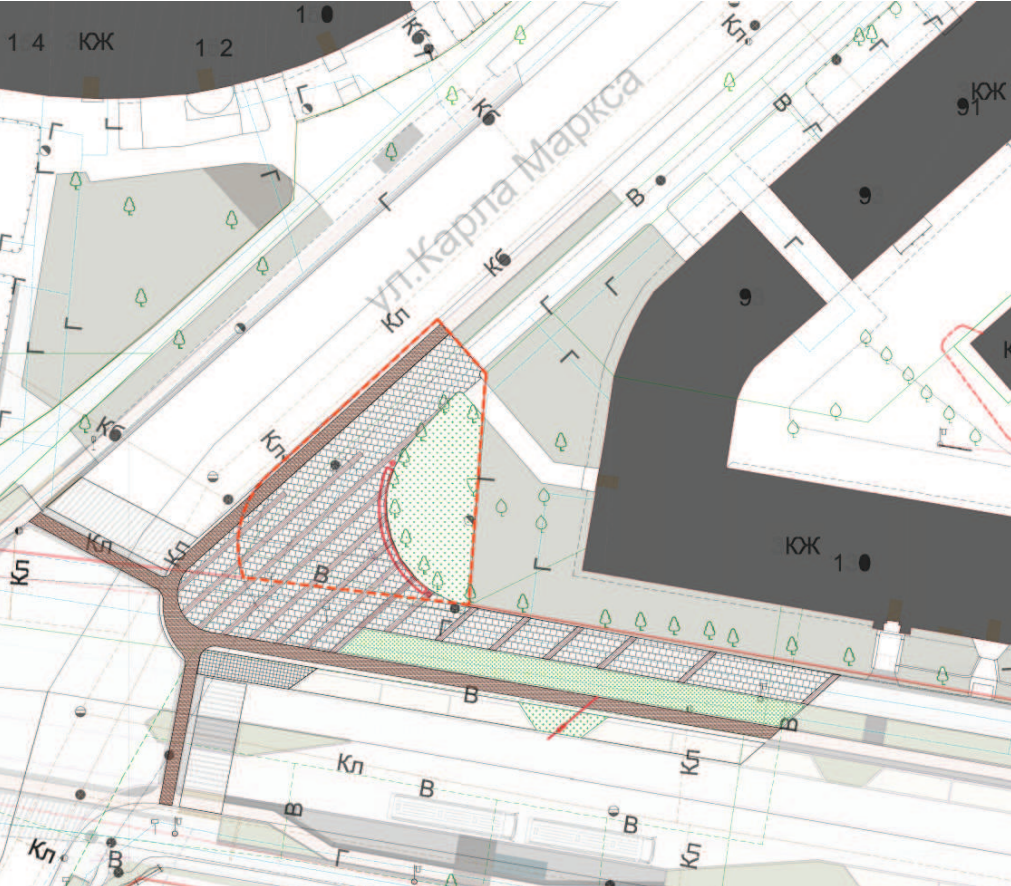


УЧАСТОК № 4

Условные обозначения	
Обозначение	Наименование
	Почвопокровные (в тени)




СХЕМА ОСВЕЩЕНИЯ М 1:500

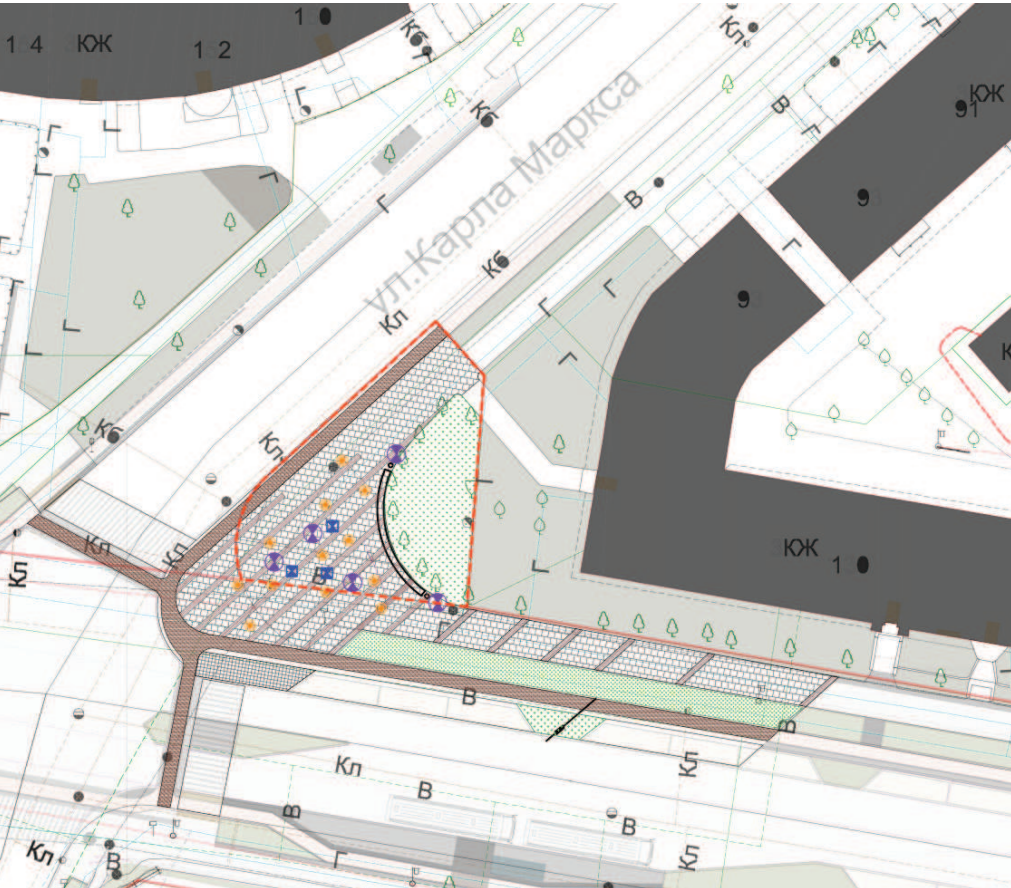

УЧАСТОК № 4

Типы осветительных приборов		
№/№ П/П	Обозначение	Наименование
L1		Светящиеся столбики, H=1м, 3 шт.
L2		Светящиеся столбики, H=3м, 5 шт.
L7		Светильник встроенный в мощение, 11 шт.

Общий вид/ аналог

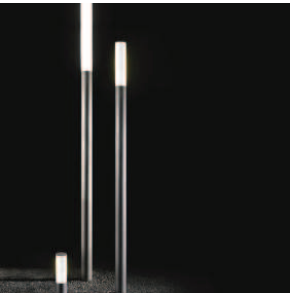


L1 Световой столб Сарос
Лука h=1м



L2 Световой столб Сарос
Маяк h=3м



ПЛАН РАССТАНОВКИ МАЛЫХ АРХИТЕКТУРНЫХ ФОРМ М 1:500

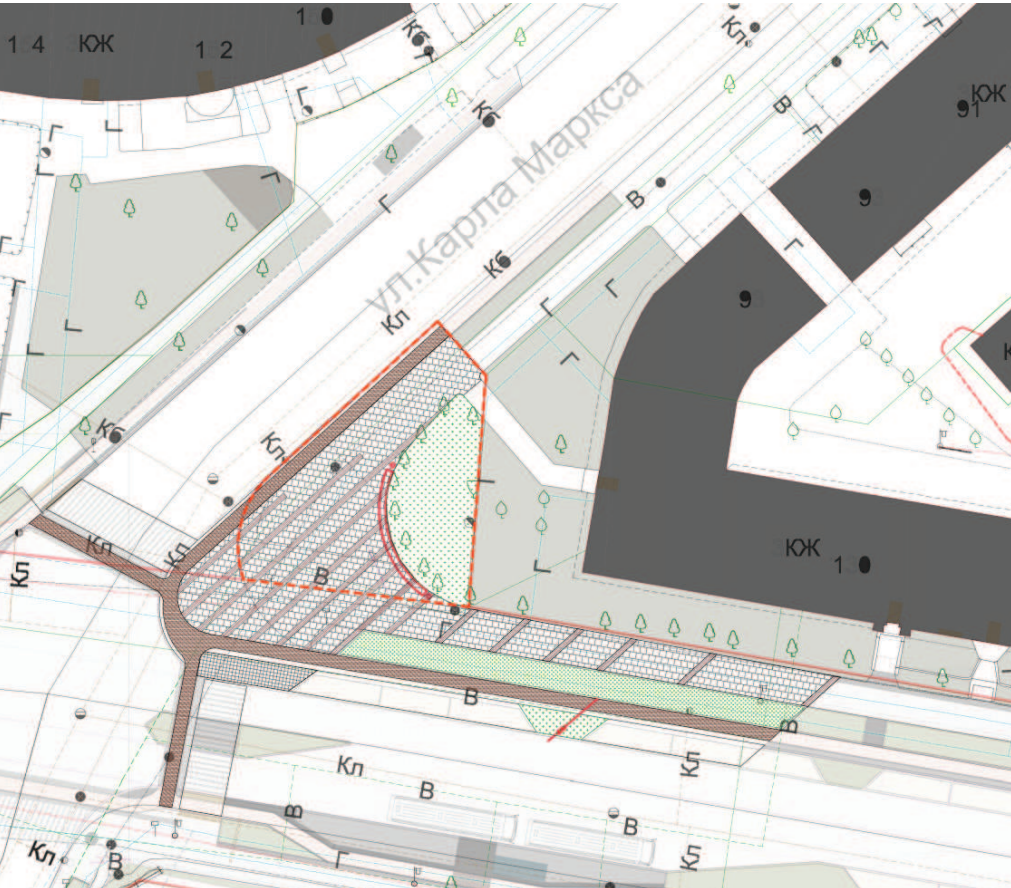

УЧАСТОК № 4

Экспликация объектов		
№/№ п/п		Наименование
2		Скамья индивидуальная тип 6, 1 шт.
3		Урна, 2 шт.

АКСОНОМЕТРИЯ

Данный участок имеет два уровня - приватный палисадник при доме и публичный перекрёсток в уровне с дорогой. Концепцией предлагается отделить приватное от публичного длинной скамьей индивидуального дизайна.

Также предлагается разместить на треугольнике перекрёстка световую инсталляцию из фонарей разной высоты, в том числе вмонтированных в уровень с мошением. Данный приём позволит создать “собственное лицо” у данной микроплощади, и наделить её дополнительной функцией места встреч.









Индивидуальные МАФы

Участок №4. Микроплац

МАЛЫЕ АРХИТЕКТУРНЫЕ ФОРМЫ

СКАМЬЯ ИНДИВИДУАЛЬНАЯ ТИП 6

КОЛИЧЕСТВО: 1 ШТ.

