
ГЕНЕРАЛЬНЫЙ ПЛАН ГОРОДСКОГО ОКРУГА "ГОРОД КАЛИНИНГРАД"

Карта развития систем дождевой канализации и систем инженерной защиты территории городского округа

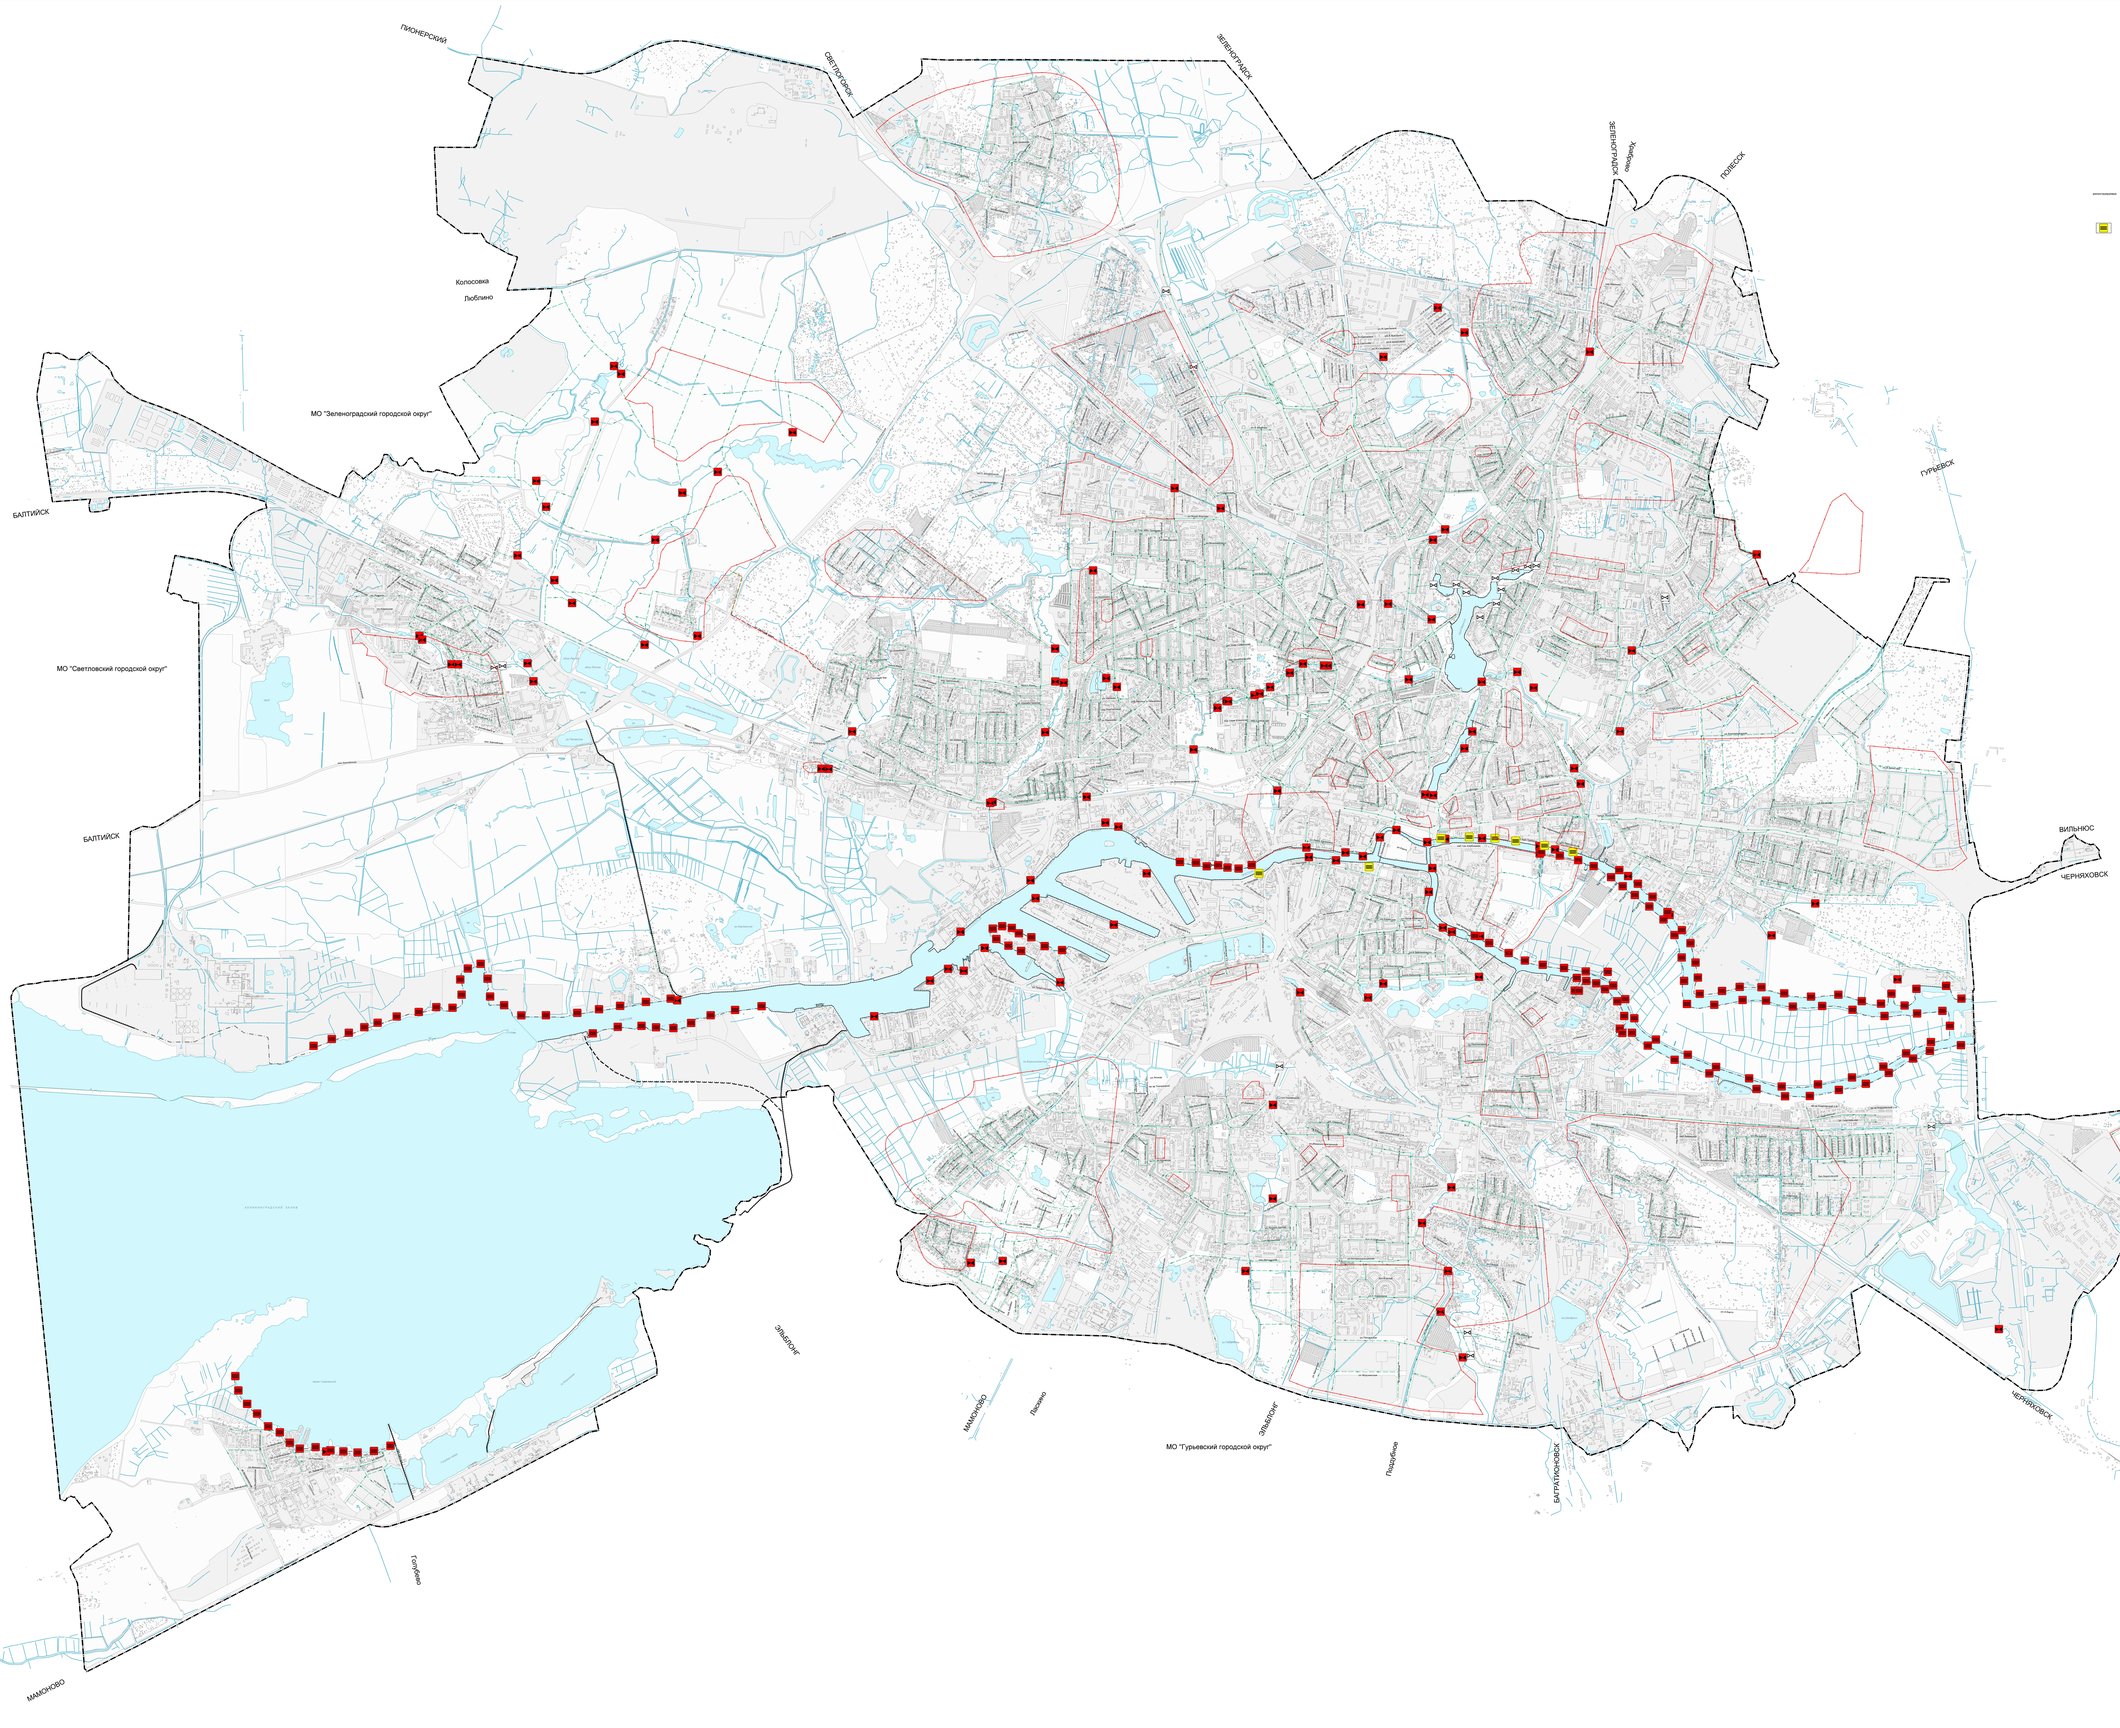

* в редакции постановления Правительства Калининградской области от 05.08.2021 № 474

									Генеральный план "Город Калининград"
Изм.	Кол.уч.	Лист	№ док.	Подпись	Дата				
ГИП	Шевелев					Внесение изменений в Генеральный план		Стадия	Лист	Листов
Гл.	Шевелева								1	1
Архитектор	Кочергина					Карта развития систем дождевой канализации и систем инженерной защиты территории городского округа		ООО "ГОРОДПРОЕКТ г.Калининград"		
Инженер	Лысенко									