


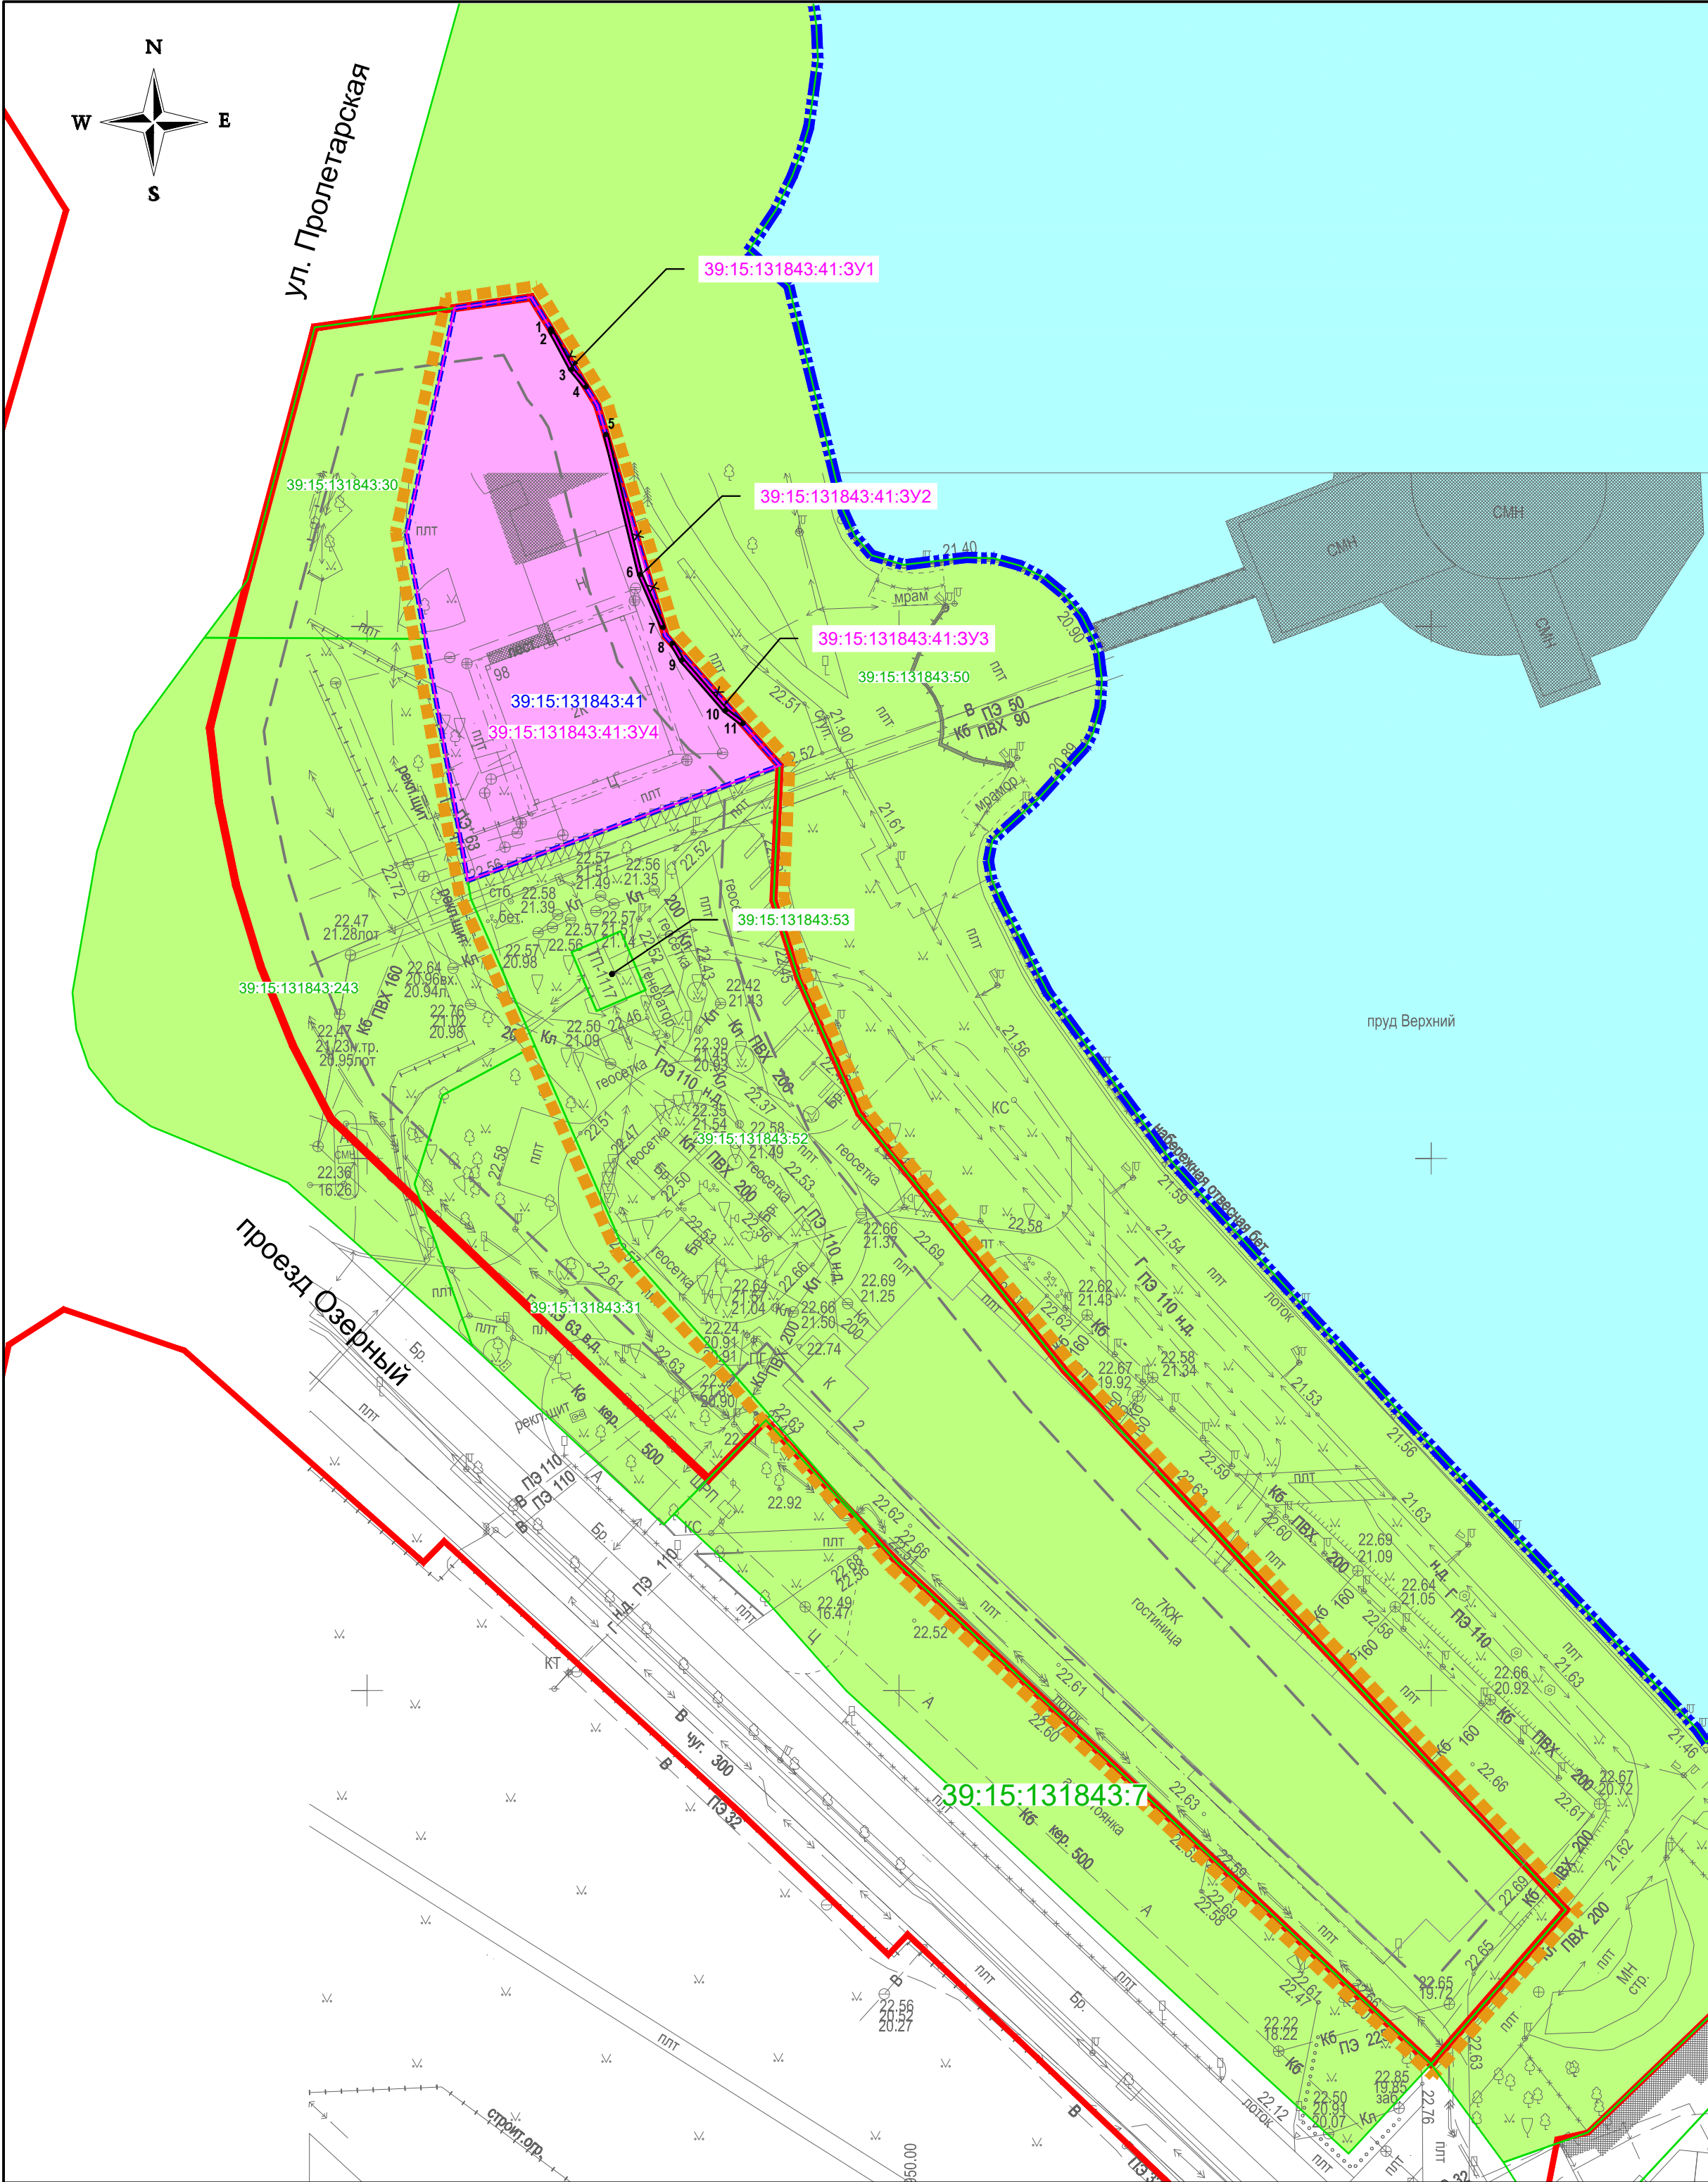

Условные обозначения

- Границы территории, в отношении которой утверждена постановлением администрации городского округа "Город Калининград" от 19.07.2017 №1081 документация по планировке территории
- Границы территории, для которой разрабатывается внесение изменений в проект межевания территории
- Красные линии, утвержденные в составе проекта планировки территории
- Красные линии отменяемые
- Красные линии устанавливаемые
- Линии отступа от красных линий
- Номер характерных точек устанавливаемых красных линий
- Сохраняемый земельный участок (кадастровый номер земельного участка)
- Образуемый земельный участок (условный номер земельного участка)
- Изменяемый земельный участок (кадастровый номер земельного участка)

Перечень координат характерных точек устанавливаемых красных линий		
№	X	Y
1	355827.94	1189917.26
2	355827.67	1189917.34
3	355824.14	1189919.22
4	355822.49	1189920.58
5	355818.02	1189922.45
6	355804.87	1189925.66
7	355799.87	1189927.82
8	355798.39	1189928.68
9	355796.83	1189929.59
10	355792.10	1189933.69
11	355790.86	1189935.30

Заказчик: ООО «Бизнес Альянс»

				Проект внесения изменений в проект межевания территории в составе документации по планировке территории, утвержденной постановлением администрации городского округа «Город Калининград» №1081 от 19.07.2017г. «Об утверждении проекта планировки территории с проектом межевания в его составе в границах ул. Горького – ул. Ракитная – ул. Госпитальная – озеро Верхнее – ул. Черняховского – ул. Пролетарская – ул. Проф. Баранова в Ленинградском районероф. Баранова в Ленинградском районе»		
Должн-ть	Фамилия	Подпись	Дата			
Рук. проек.	Мезей О.В.		08.23	Материалы проекта межевания территории	стадия	лист
Исполнил	Граф Д.Д.		08.23		ПМ	1
				Чертёж межевания территории М 1:500	ООО"НИКОР ПРОЕКТ"	